


SEZIONE A-A

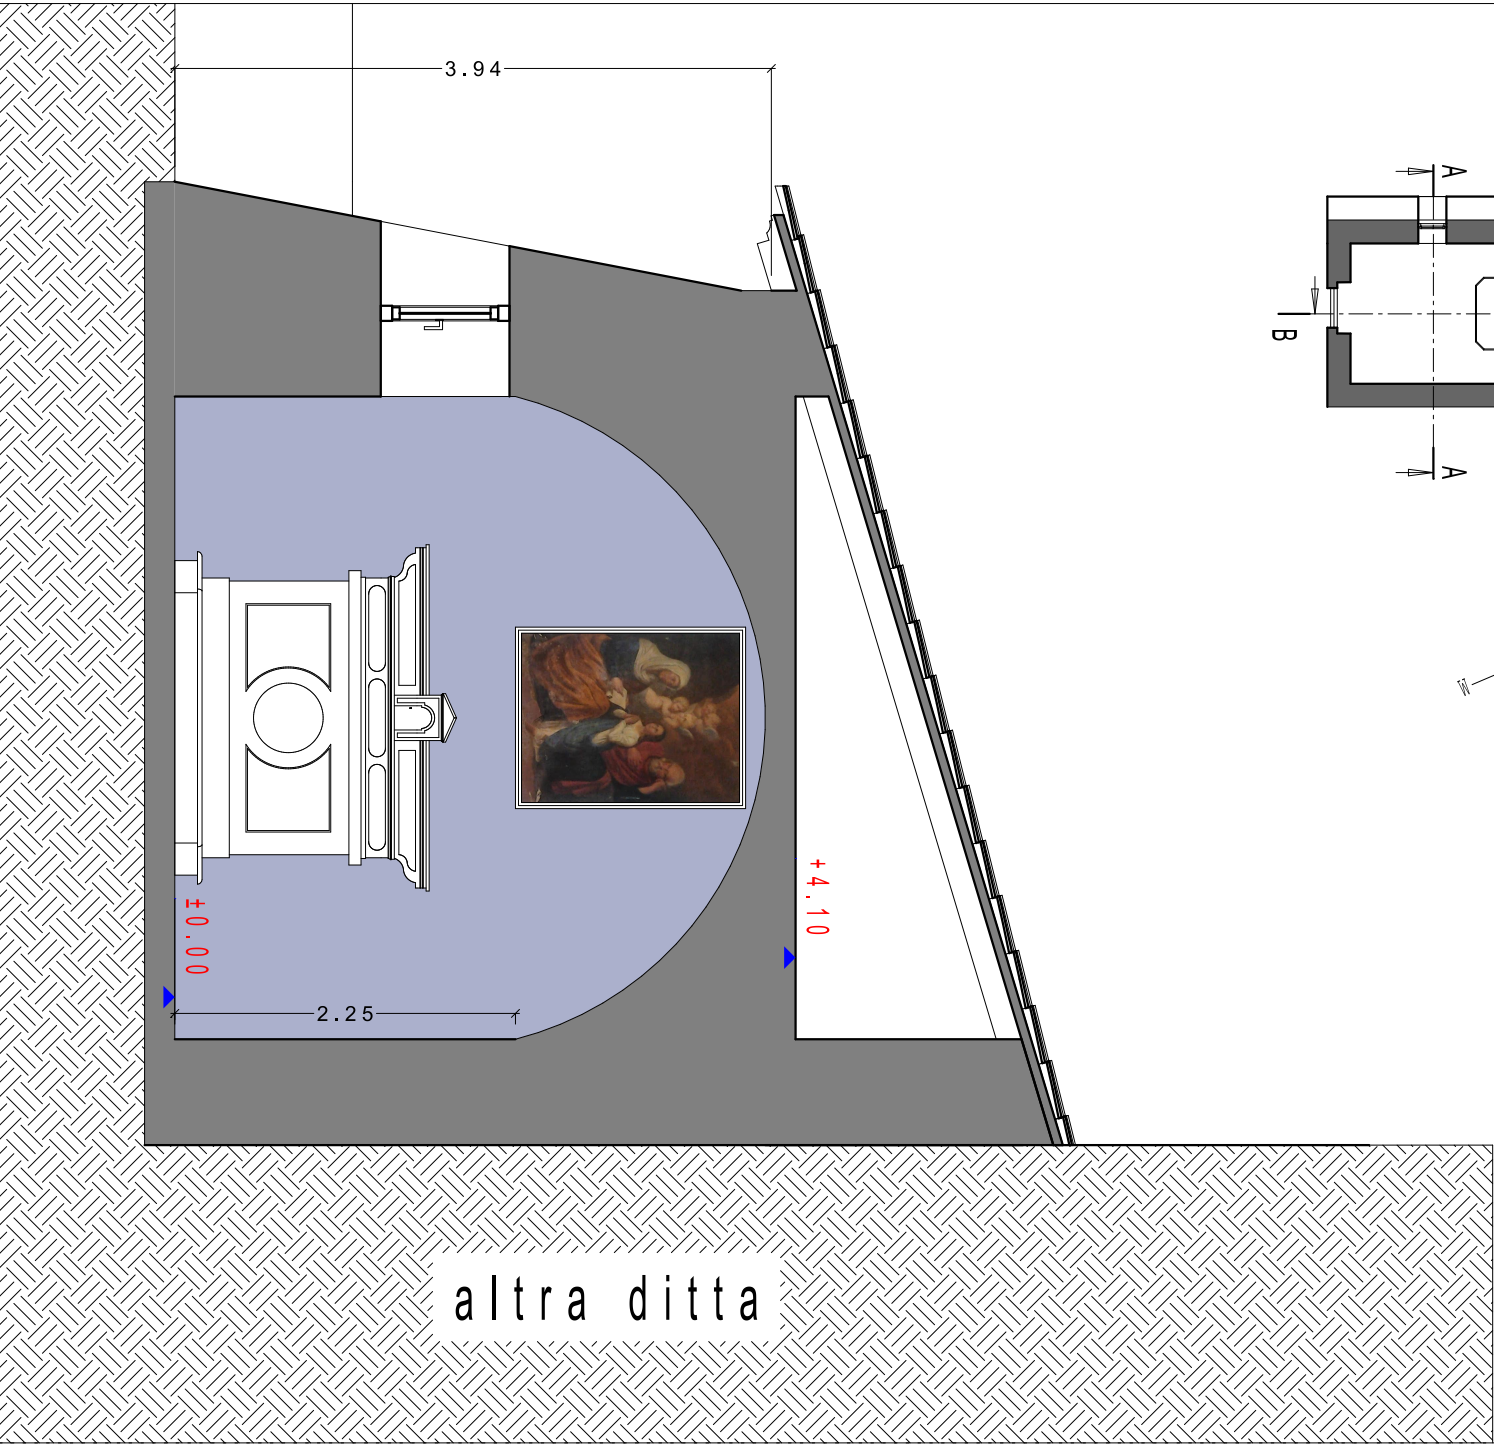

altra ditta

