


PLANTA 6° PISO



PLANTA 5° PISO

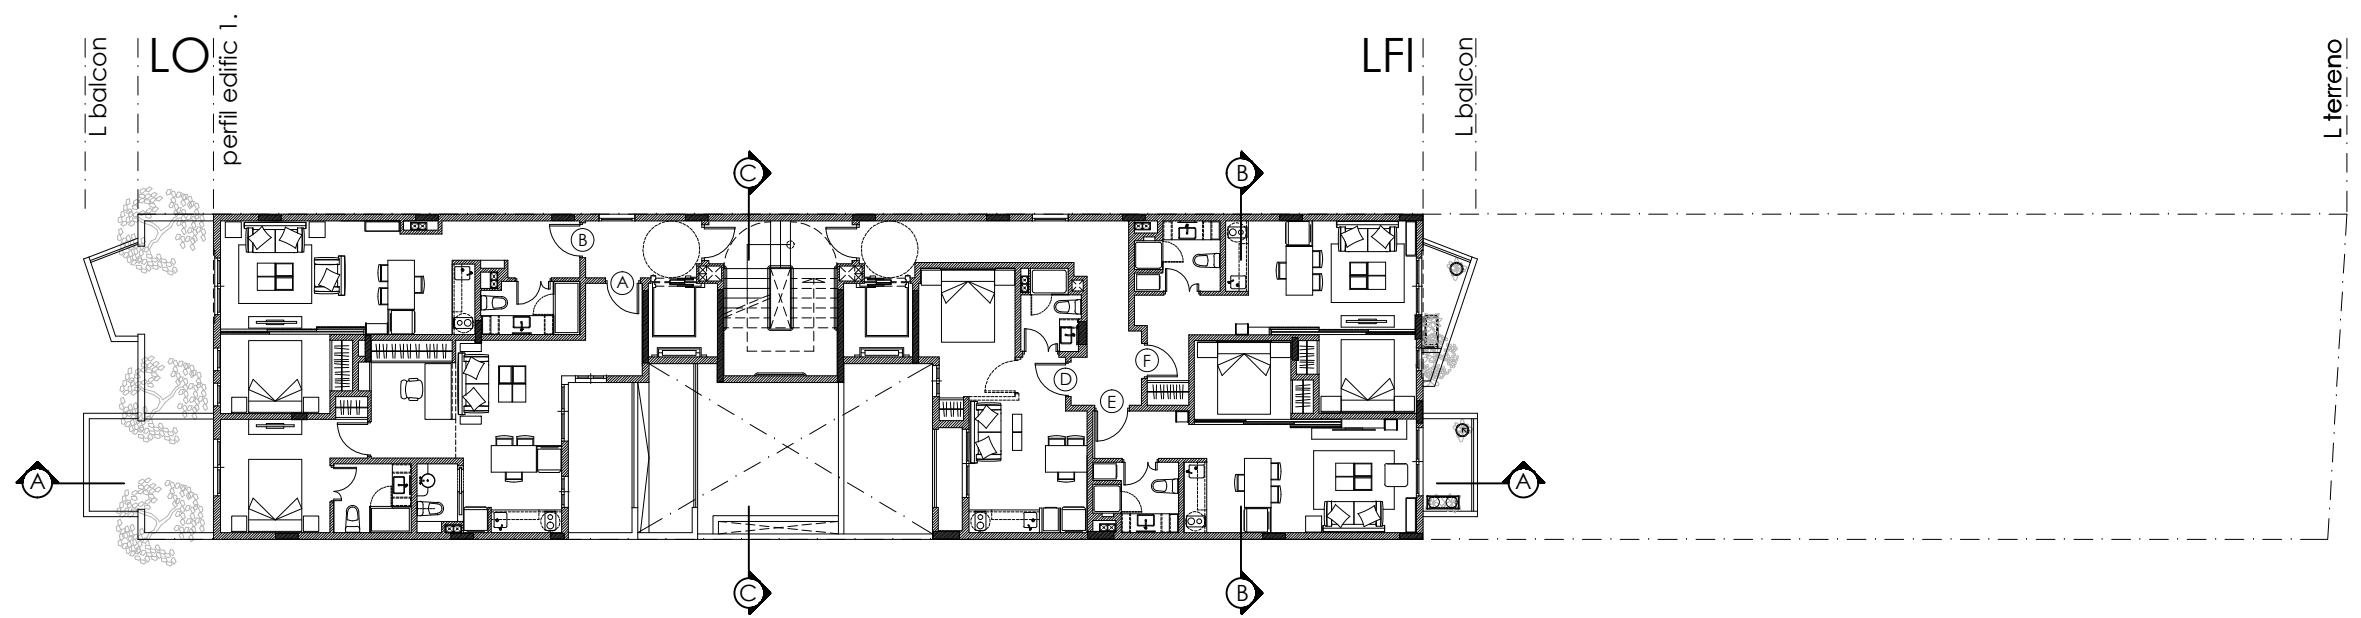

TITULO DEL PLANO		<b>PLANTA 5° Y 6° PISO</b>				NÚMERO DE PLANO					
SUPERFICIE PARCELA	500,44 M2	NOMBRE PROYECTO	<b>EDIFICIO PARQUE CABALLITO</b>			ESCALA	1:200	FECHA DE REVISION DE PLANO	08-07-2020	<b>ARQ PL 01 04 03</b>	
SUPERFICIE PROYECTADA	2482,51 M2	PROPIETARIO	<b>FIDEICOMISO</b>			ETAPA DE PROYECTO	<b>PROYECTO EJECUTIVO</b>	PROYECTO N°	<b>2199-18</b>	Etapa de proyecto	Disciplina
NOMENCLATURA CATASTRAL	042-057-035	UBICACIÓN	<b>CAPITAL FEDERAL</b>					Serie de plano	Número de plano	Revisión	

Teodoro Burger 2395  
 Cerro de las Rosas  
 Córdoba, Argentina  
 Telefono: 0351 152 411515  
 E-Mail: mrp@rodriguezpons.com  
 Website: rodriguezpons.com