



AS

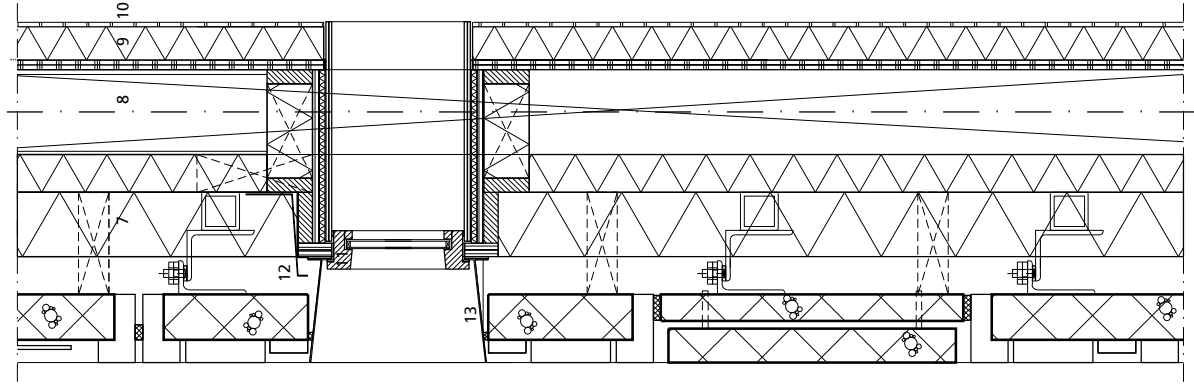

- 1 prefab gevelelement/ baksteenrozet 1420x1420 mm
- 2 HEA 140
- 3 afschotisolatie + dakbedekking, Rc-waarde:5,0 m²/KW
- 4 106 mm stalen dakplaat
- 5 IPE 600
- 6 klok
- 7 spouwisolatie, Rc-waarde:4,0 m²/KW
- 8 HEA 260
- 9 100 mm voorzetwand
- 10 12 mm MDF- beplating
- 11 rond houten kozijn
- 12 aluminium waterslag
- 13 stalen krans

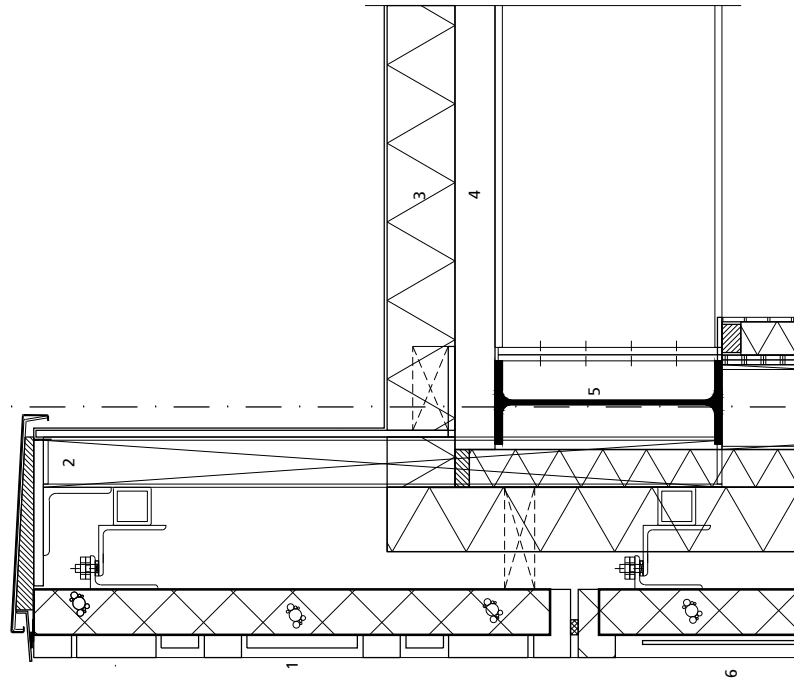

Architectenbureau Marlies Rohmer

project **Het Meervoud Amsterdam**
 specificatie **detail gevel**

PRESENTATIE

werknr. 0902
 schaal 1:20
 datum 09-07-2013

DE2.1

bestand: 0902-308-DE130627.dwg