


Controsoffitto Esistente



Controsoffitto da Realizzare

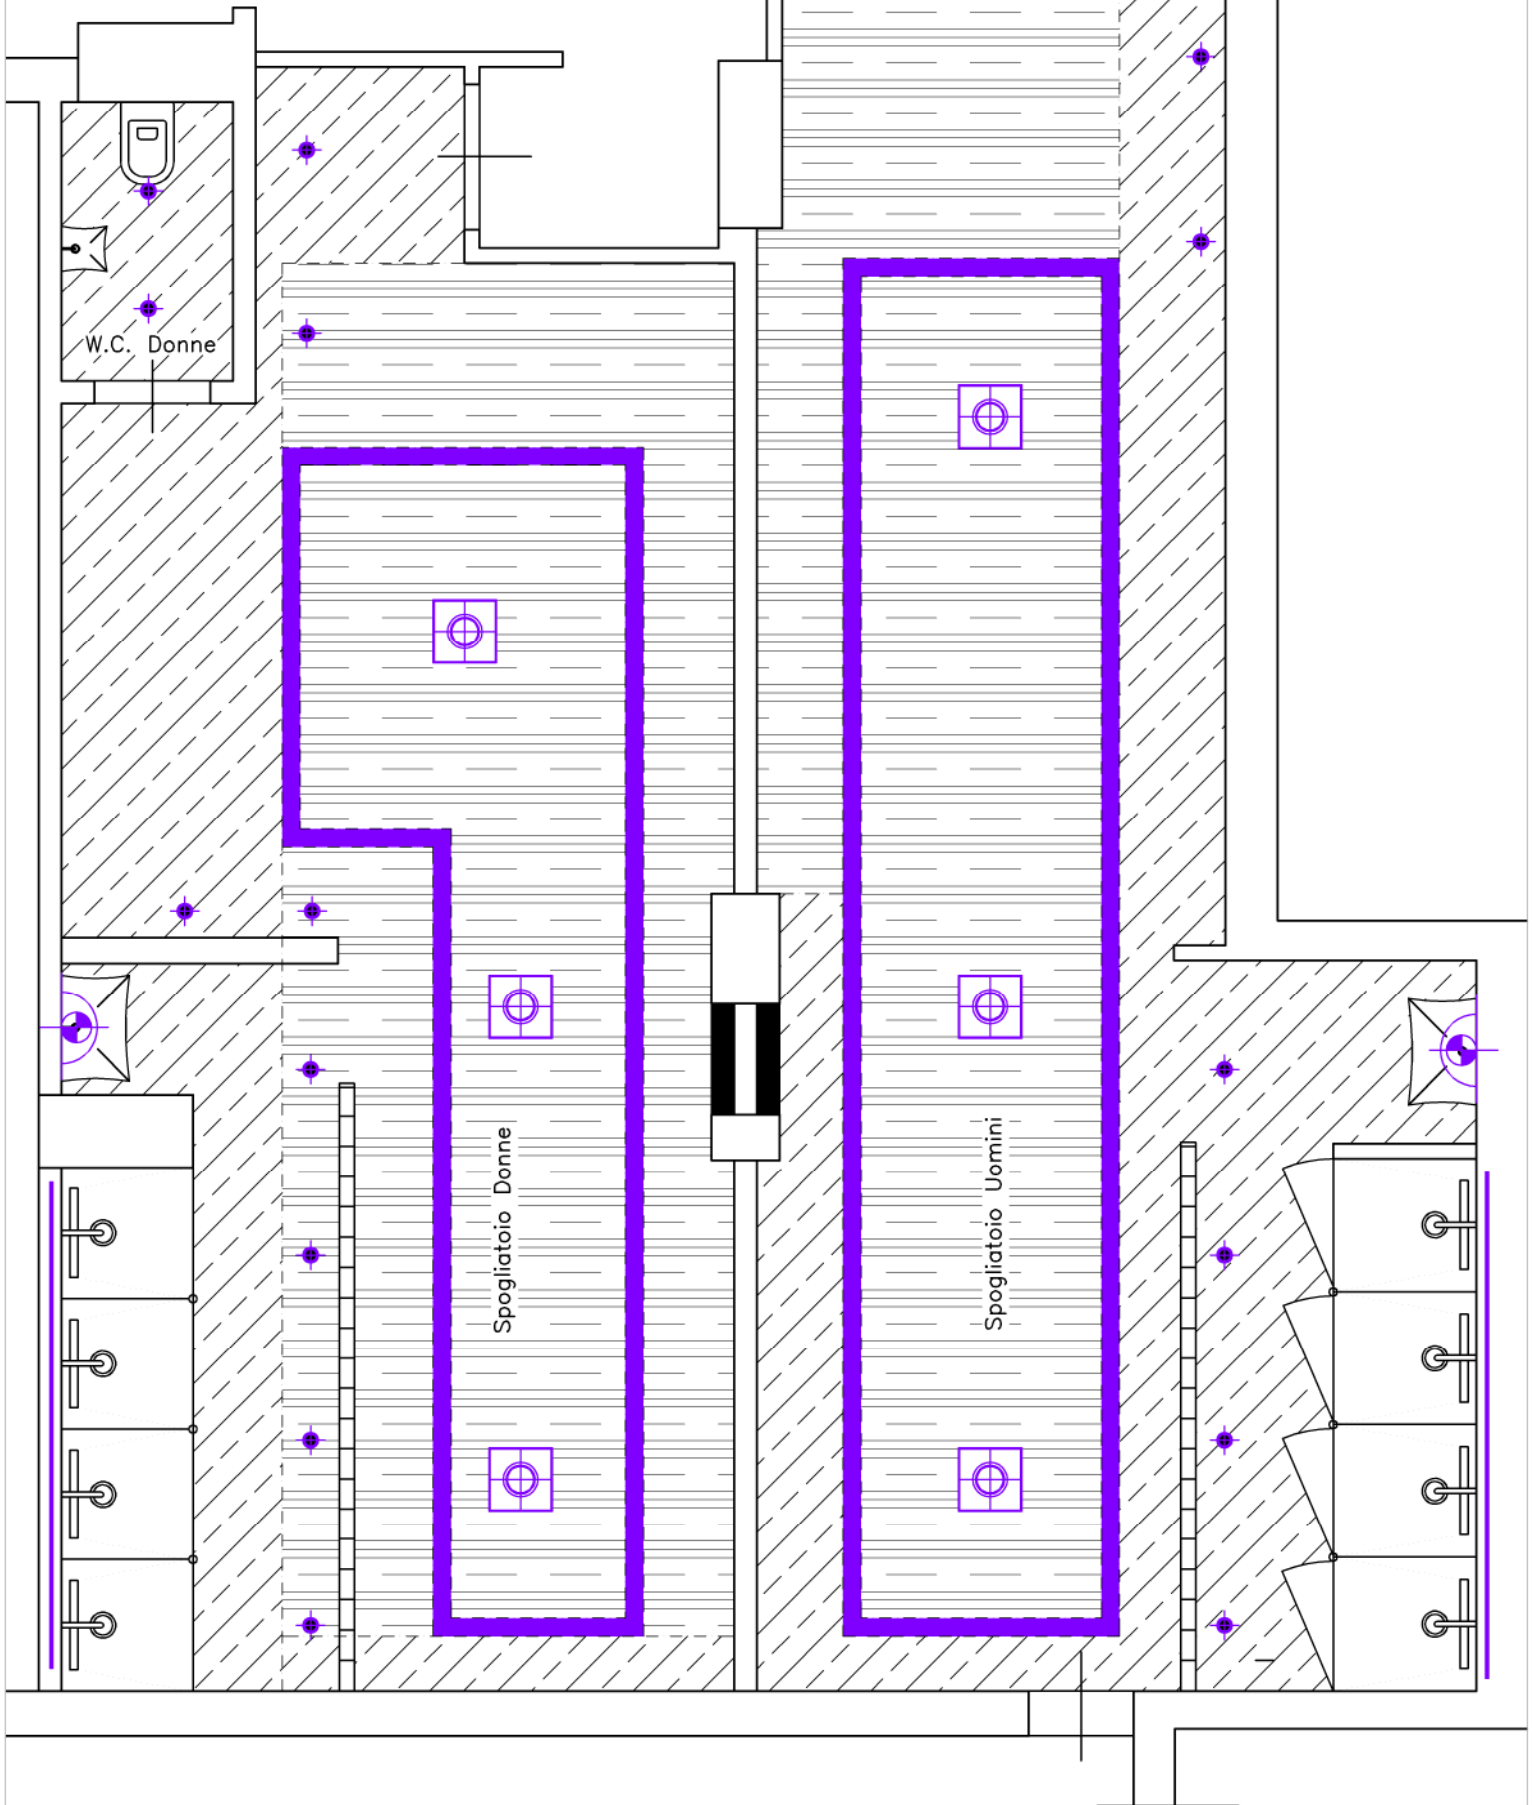

Pianta Controsoffiti Spogliatoi Scala 1:50