

LEGENDA
LEGEND

- A ENTRADA
ENTRANCE
- B SALA DE CONSULTA
CONSULTATION ROOM
- C EXPOSIÇÃO
DISPLAY AREA
- D ATENDIMENTO
CUSTOMER SERVICE
- E FARMADRIVE
PHARMADRIVE
- F ACESSO SERVIÇO
SERVICE ENTRY
- G ARMAZÉM
STORAGE
- H IS
WC
- I SALA PESSOAL
STAFF ROOM
- J LABORATORIO
LABORATORY
- K DISPENSÁRIO
DISPENSARY


ESCALA 0 1 3 N
SCALE 1 1 1 ↑

PLANTA DE PISO
FLOOR PLAN




ESCALA 0 1 3
SCALE | | |

ALÇADO SUL
SOUTH ELEVATION

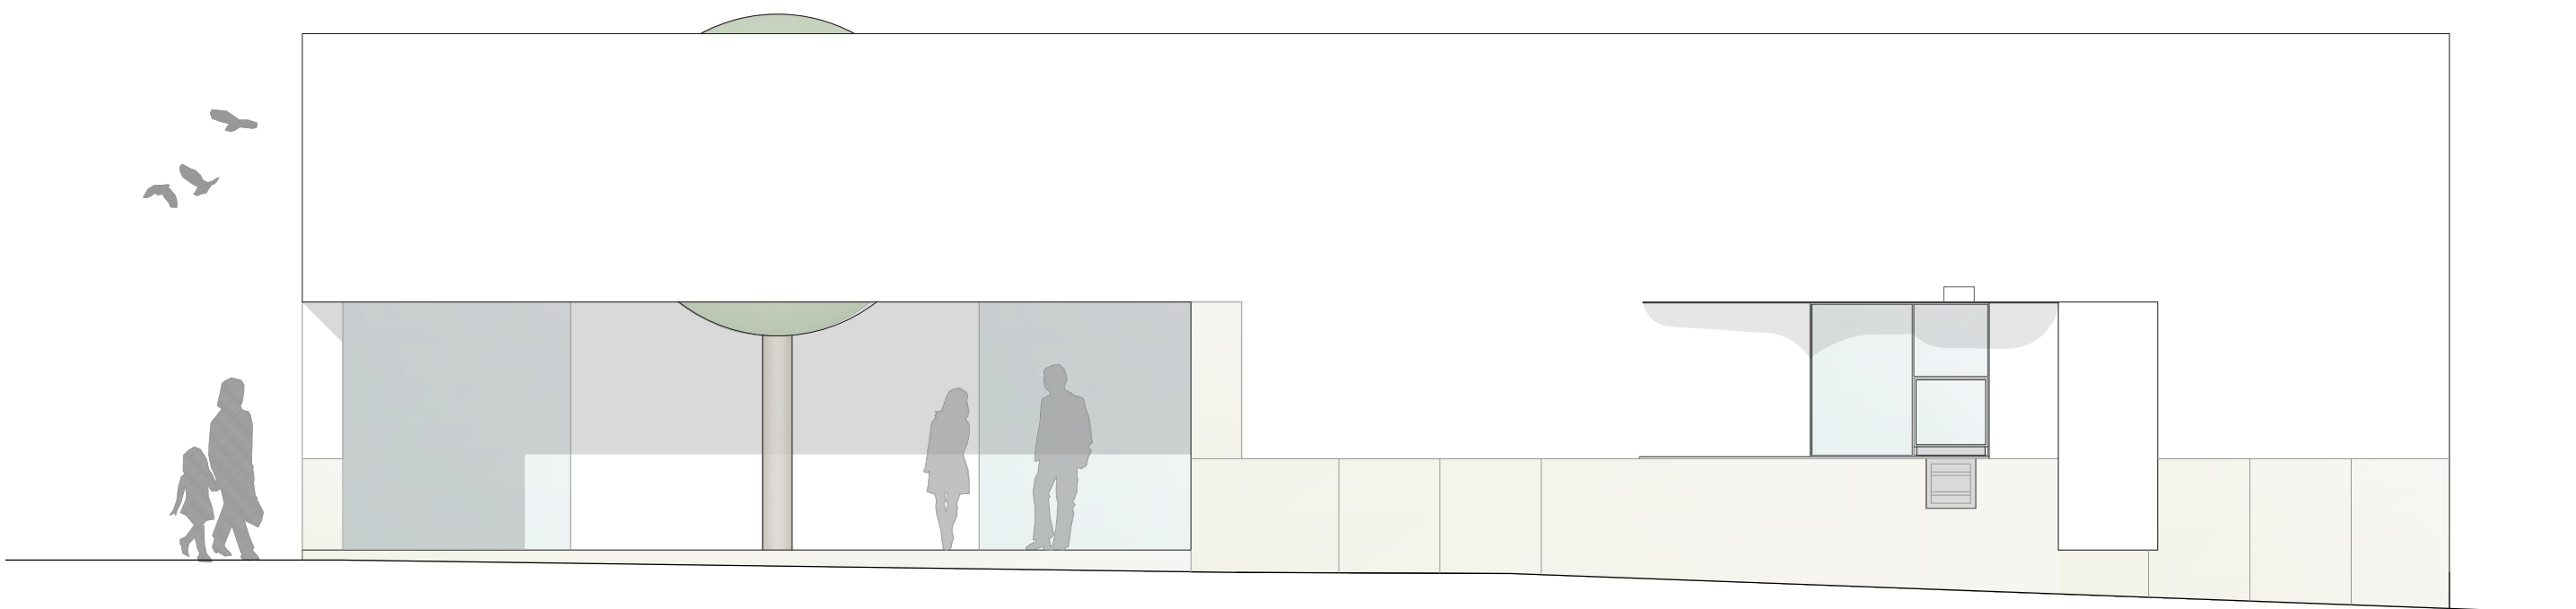


ESCALA 0 1 3
SCALE | | |

ALÇADO POENTE
WEST ELEVATION

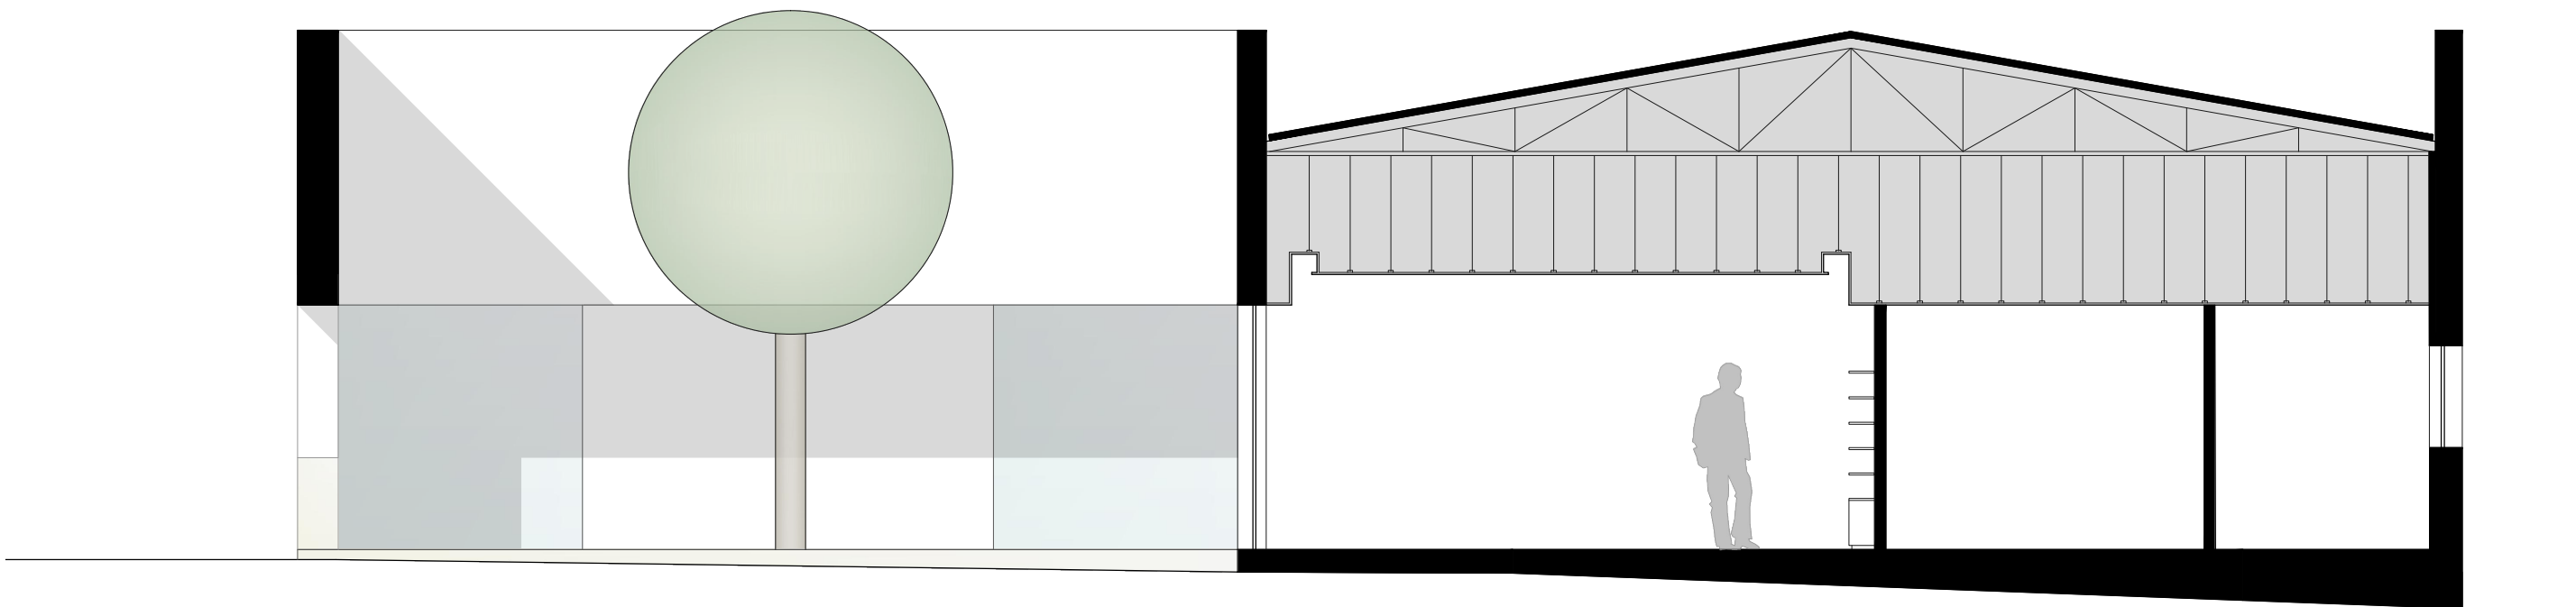

ESCALA 0 1 3
SCALE | | |

CORTE LONGITUDINAL
LONGITUDINAL SECTION

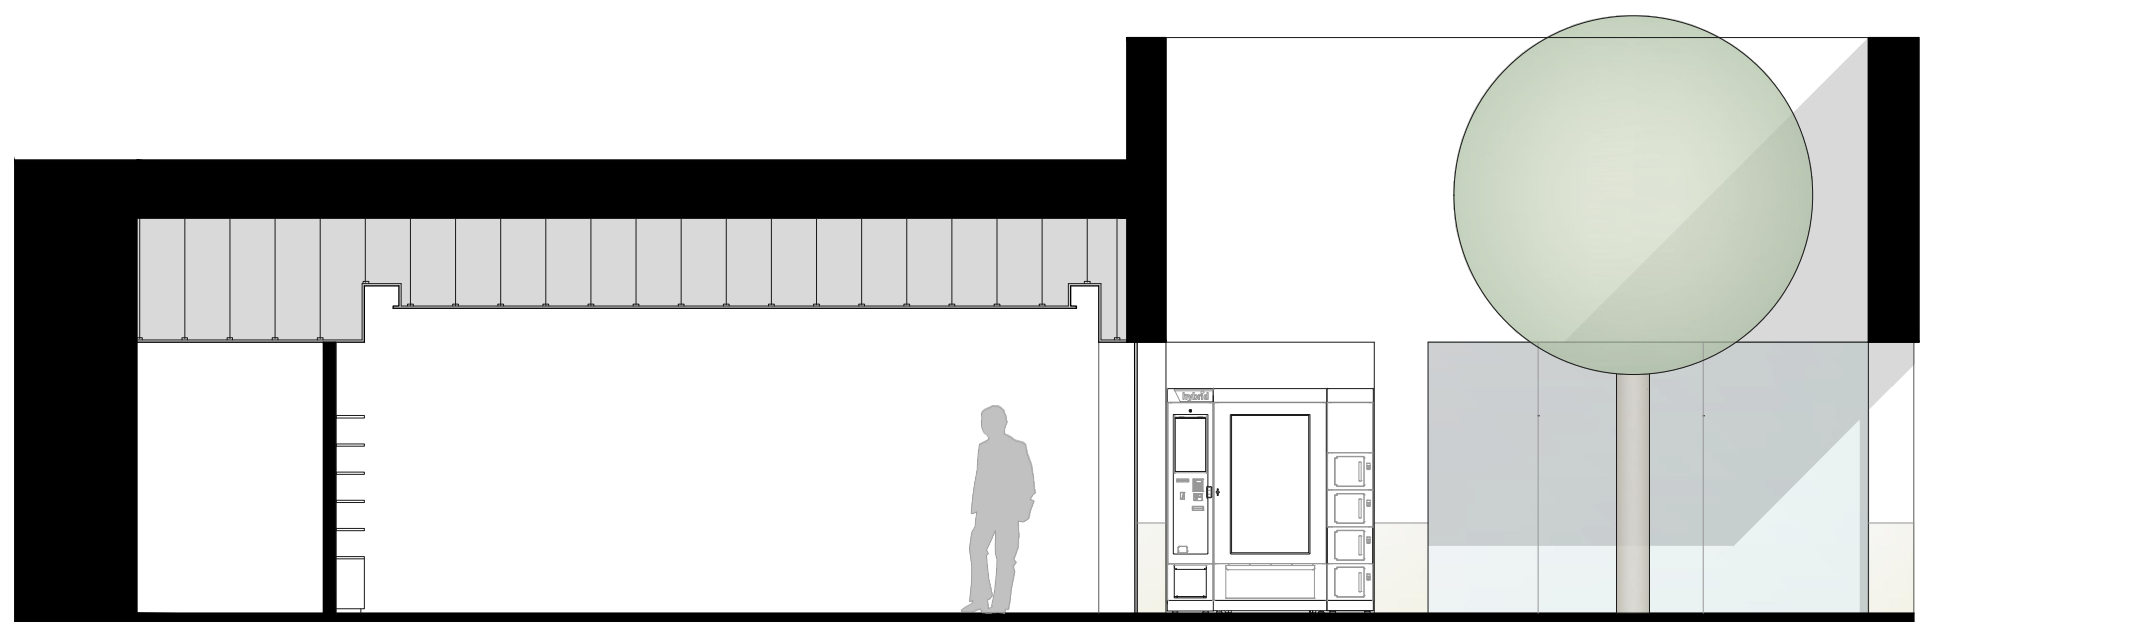

ESCALA 0 1 3
SCALE | | |

CORTE TRANSVERSAL
TRANSVERSAL SECTION