

LOTTIZZAZIONE PIETRA ALATA



ESTRATTO MAPPA

QUADRO DELLE ESIGENZE


RICHIESTE		PROPOSTE	
<b>AREE COMUNI</b>			
Biblioteca/Archivi	mq. 2 800.	Biblioteca/Archivi	mq. 2 800.
Hall e Spazi accessori	mq. 2 000.	Hall e Spazi accessori	mq. 2 200.
Palestra/Asilo	mq. 600.	Palestra/Asilo	mq. 400.
<b>AREA FORMAZIONE E CENTRO CONGRESSI</b>			
Aula magna	posti 600.	Aula magna	posti 600.
2 Aule Tipo B1	posti 100.	2 Aule Tipo B1	posti 100.
1 Aula Tipo B	mq. 100.	1 Aula Tipo B	mq. 100.
6 Aule Tipo B2	posti 70.	6 Aule Tipo B2	posti 70.
<b>AREA UFFICI</b>			
Moduli allestiti con 3 posti	n. 1000.	Moduli allestiti con 3 posti	n. 1000.
Area presidenza/DG/Dipartimenti	n. 5.	Area presidenza/DG/Dipartimenti	n. 5.
Stanze dirigenti/Responsabili progetti	n. 90.	Stanze dirigenti/Responsabili progetti	n. 90.
<b>ALTRE AREE</b>			
Parcheggio interrato - posto auto	n. 400.	Parcheggio interrato - posto auto	n. 400.
Parcheggio interrato - posto moto	n. 200.	Parcheggio interrato - posto moto	n. 200.
Posti biciclette	n. 100.	Posti biciclette	n. 100.

CALCOLO DELLE SUPERFICI


<b>UFFICI (area a)</b>		<b>UFFICI (area b)</b>	
CED	mq. 1 500.	Hall di distribuzione	mq. 2 200.
Aule C/Aula B1/Common	mq. 2 200.	Centro congressi	mq. 1 035.
Piano primo	mq. 4 300.	Area Palestra	mq. 400.
Piano secondo	mq. 5 400.	Area Asilo	mq. 400.
Piano terzo	mq. 5 400.	Biblioteca/Archivio/Museo	mq. 2 400.
Piano quarto	mq. 4 900.	Area ristoro mensa	mq. 1 400.
Piano quinto	mq. 4 900.	Portineria	mq. 180.
Piano sesto	mq. 4 900.		
Piano settimo	mq. 4 900.		
Piano ottavo	mq. 1 500.		
<b>TOTALE</b>	<b>mq. 39 900.</b>	<b>TOTALE</b>	<b>mq. 8 015.</b>
	<b>UFFICI (area a)+(areab)</b>		<b>mq. 47 915.</b>

AREA DI DISTRIBUZIONE DOPPIA ALTEZZA

Foyer polifunzionale/area colazioni libere/spazio distributivo	mq. 1 550.
--	------------

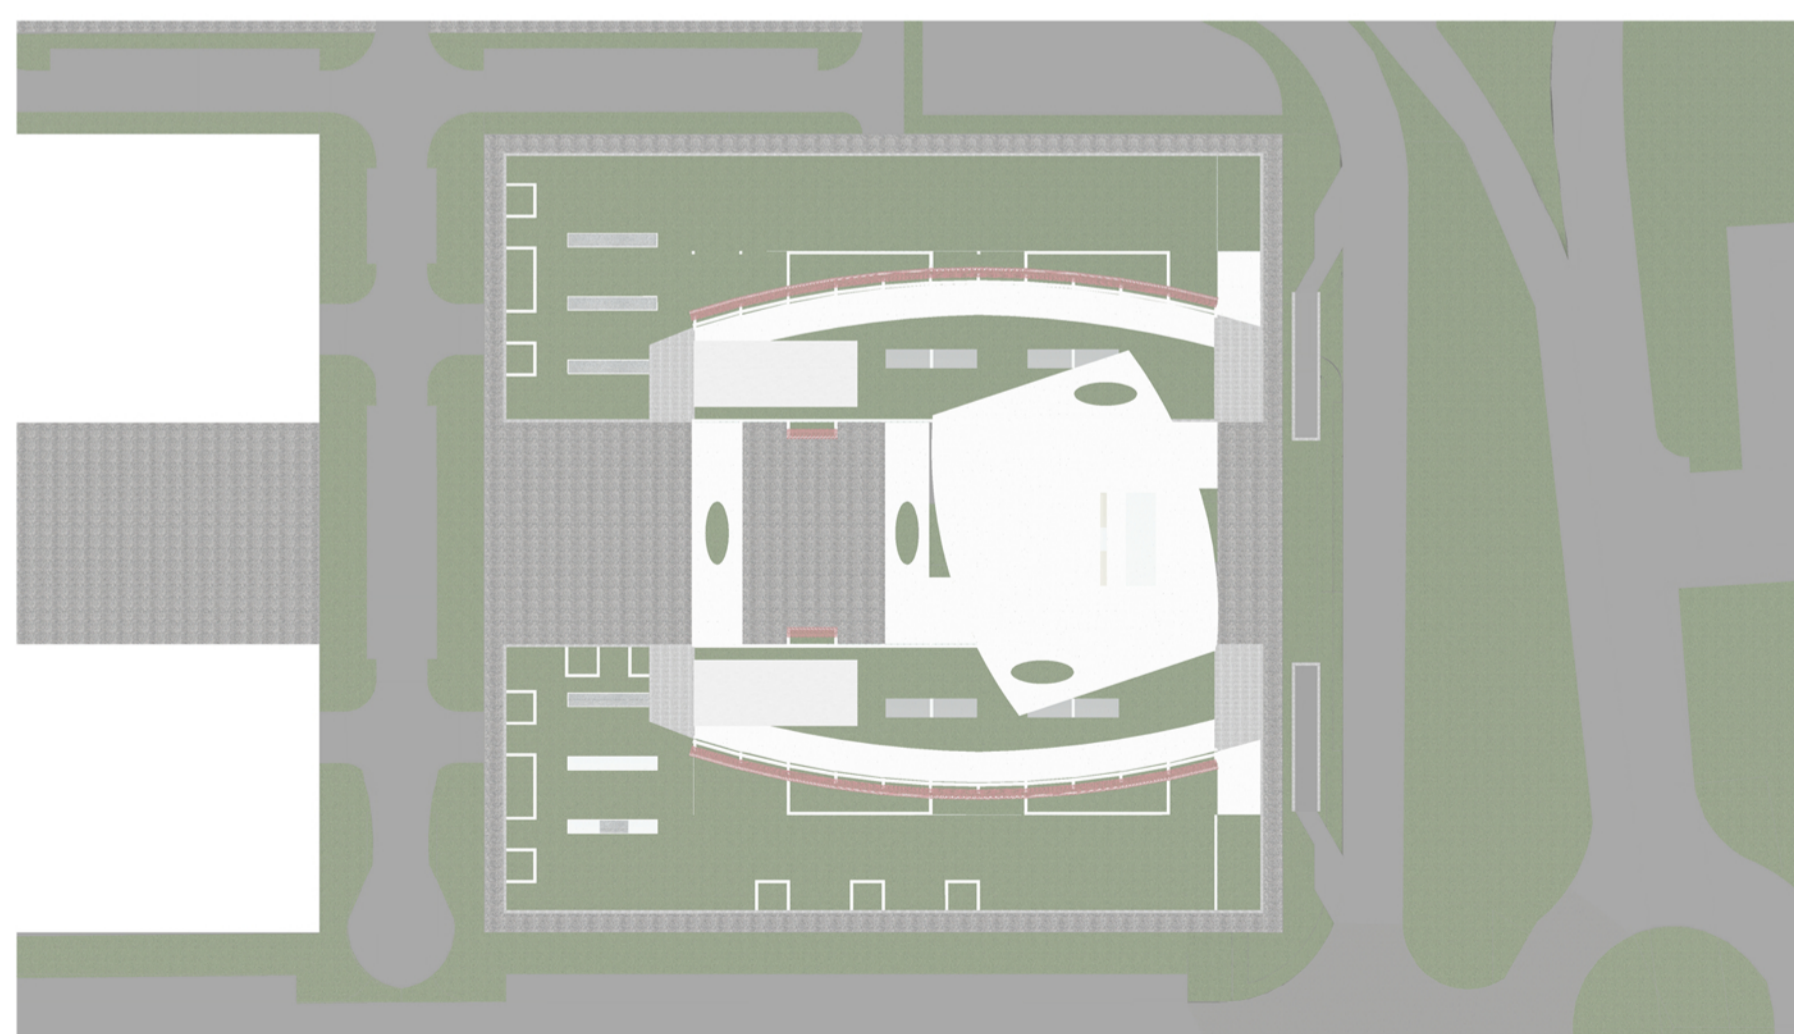

INSERIMENTO EDIFICIO

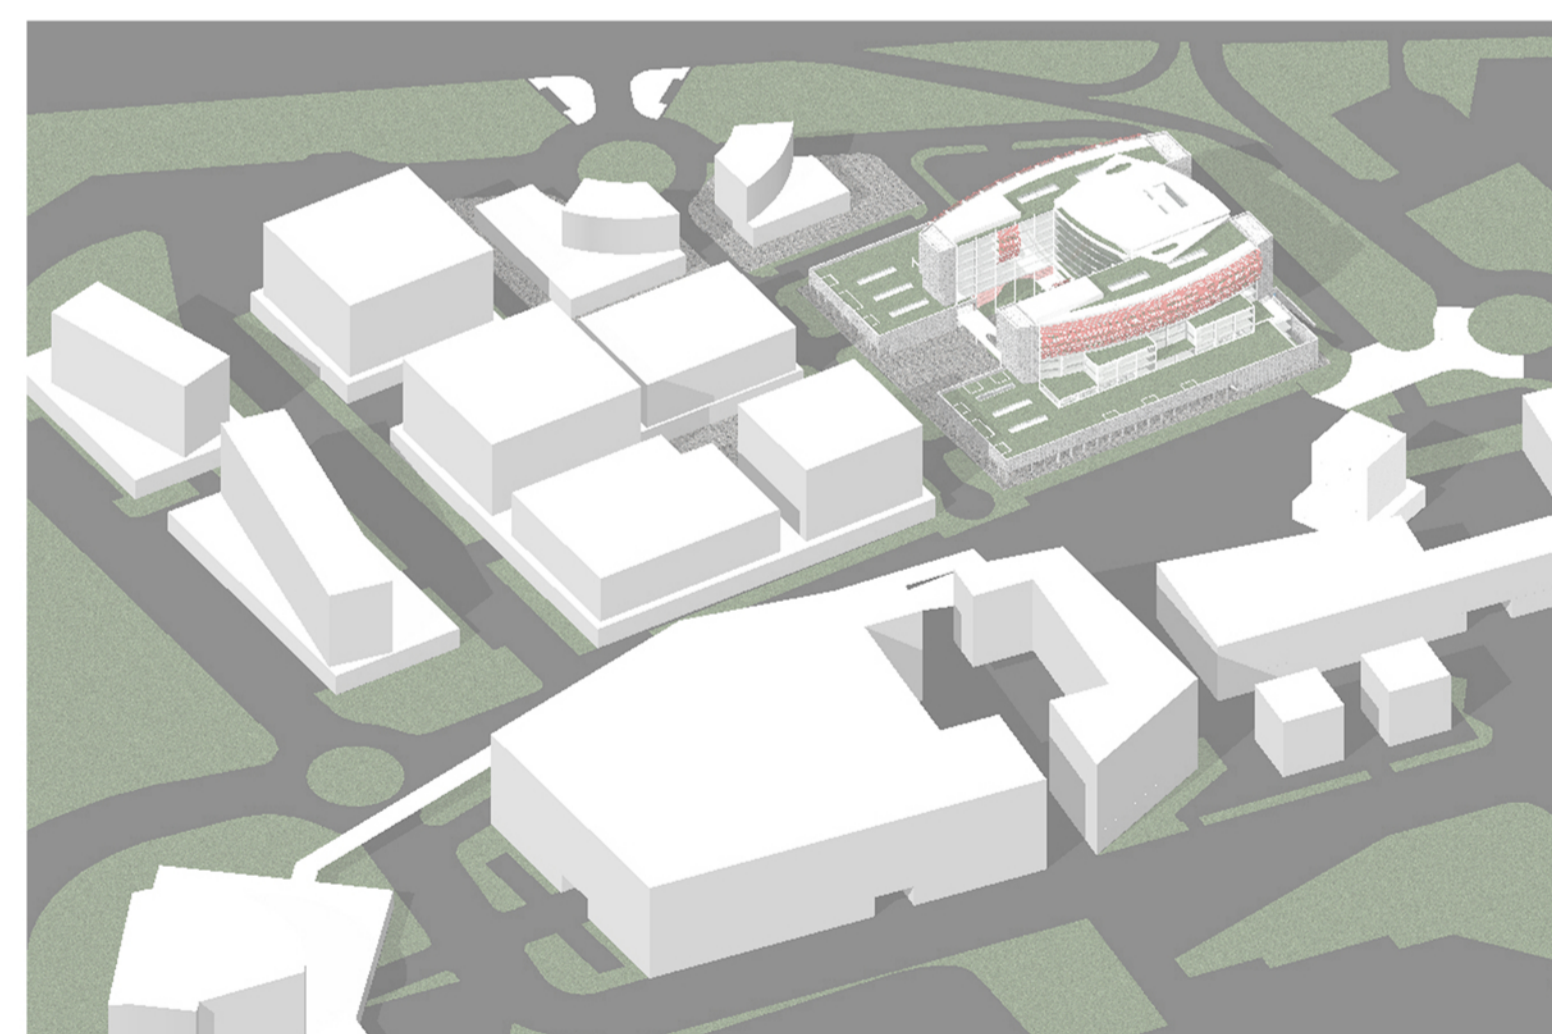

PLANIVOLUMETRICO