





 


Фасад А-В. М1:100.

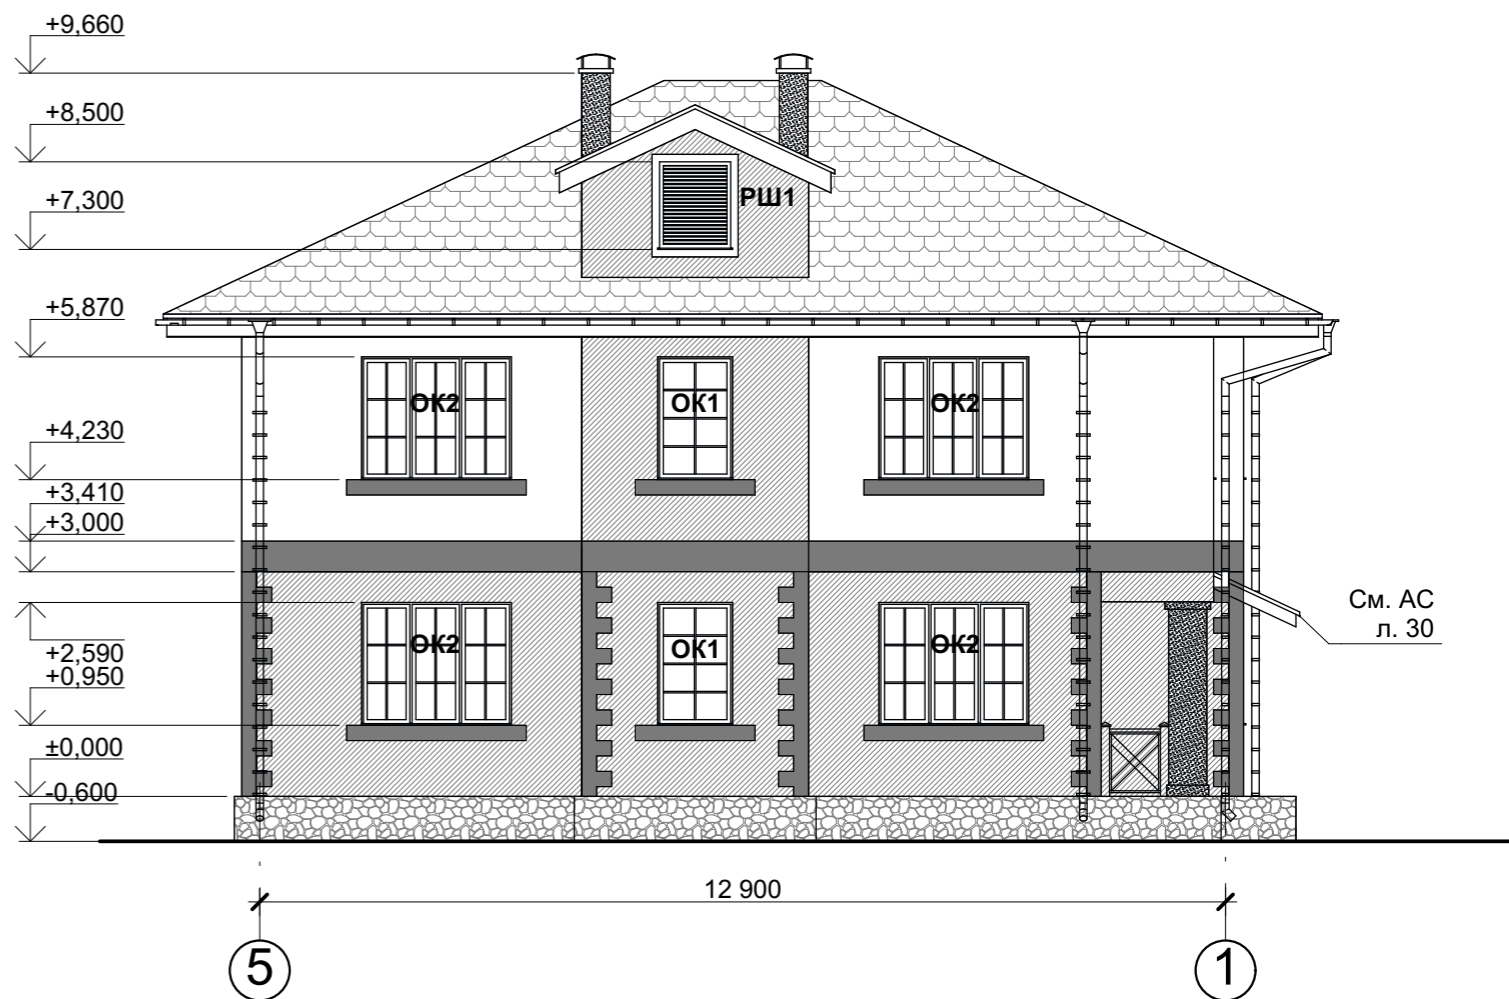

Фасад 5-1. М1:100.



Условные обозначения:

-  - Мягкая черепица
-  - Теплблок цвет 1 (S=131,1м<sup>2</sup>)
-  - Теплблок цвет 2 (S=42,7м<sup>2</sup>)
-  - Теплблок цвет 3 (S=90,6м<sup>2</sup>)
-  - Декоративно-защитная штукатурка
-  - Облицовка натуральным камнем (S=30,8м<sup>2</sup>)

1. Цвета отделки согласовать дополнительно.
2. ПВХ профиль окон - цвет коричневый.
3. Водосборная система - цвет коричневый.
4. Устройство водосборной системы уточнить дополнительно у поставщика.

|            |          |      |        |       |      |  |  |        |
|------------|----------|------|--------|-------|------|--|--|--------|
|            |          |      |        |       |      | АР   |  |        |
|            |          |      |        |       |      | Индивидуальный жилой дом в Новокуйбышевске |  |        |
| Изм.       | Кол. уч. | Лист | № док. | Подп. | Дата |  |  | Стадия |
| Архитектор | Якурнов  |      |        |       |      |  |  | Р      |
|            |          |      |        |       |      |  |  | Лист   |
|            |          |      |        |       |      |  |  | 5      |
|            |          |      |        |       |      |  |  | Листов |
|            |          |      |        |       |      |  |  |        |
|            |          |      |        |       |      | Фасад А-В. М1:100. Фасад 5-1. М1:100.      |  |        |

Согласовано

Взам. инв. №

Подп. и дата

Инв. № подл.