



PIANTA PIANO INTERRATO

PIANTA PIANO TERRA


PARTICOLARE COLLEGAMENTO CENTRALE SCENARI

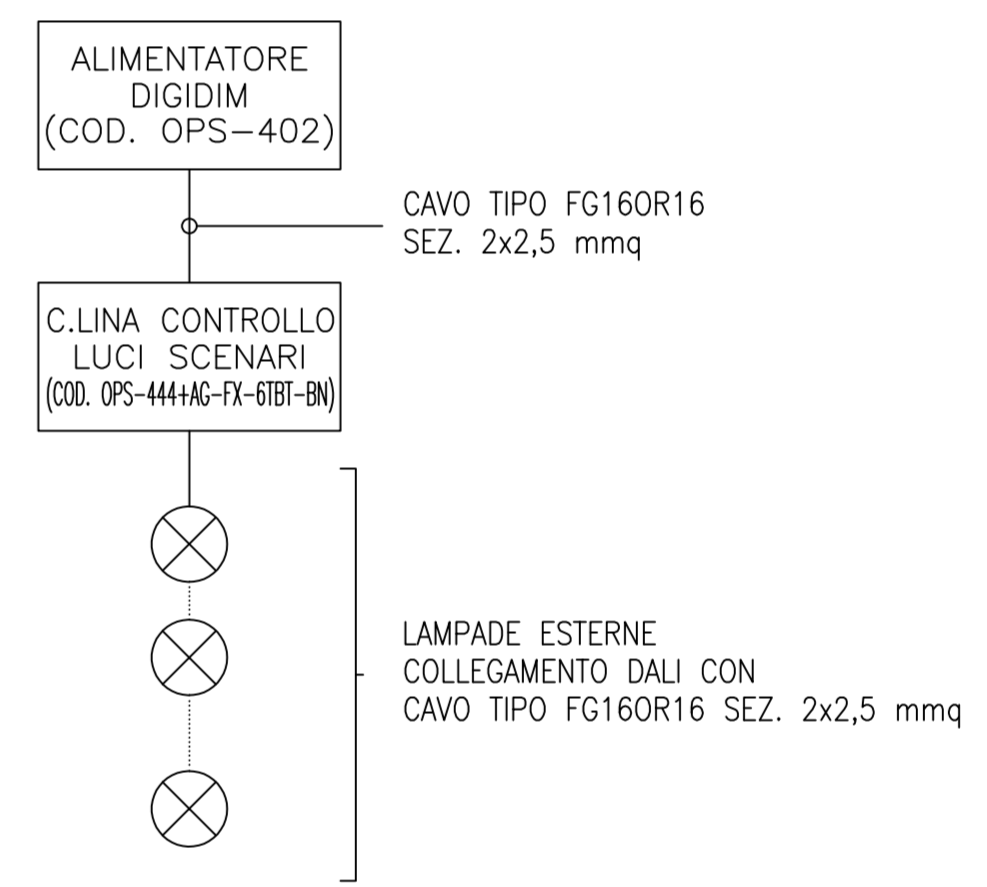

PARTICOLARE ZONE DI PERICOLO (CEI 64/8-7)

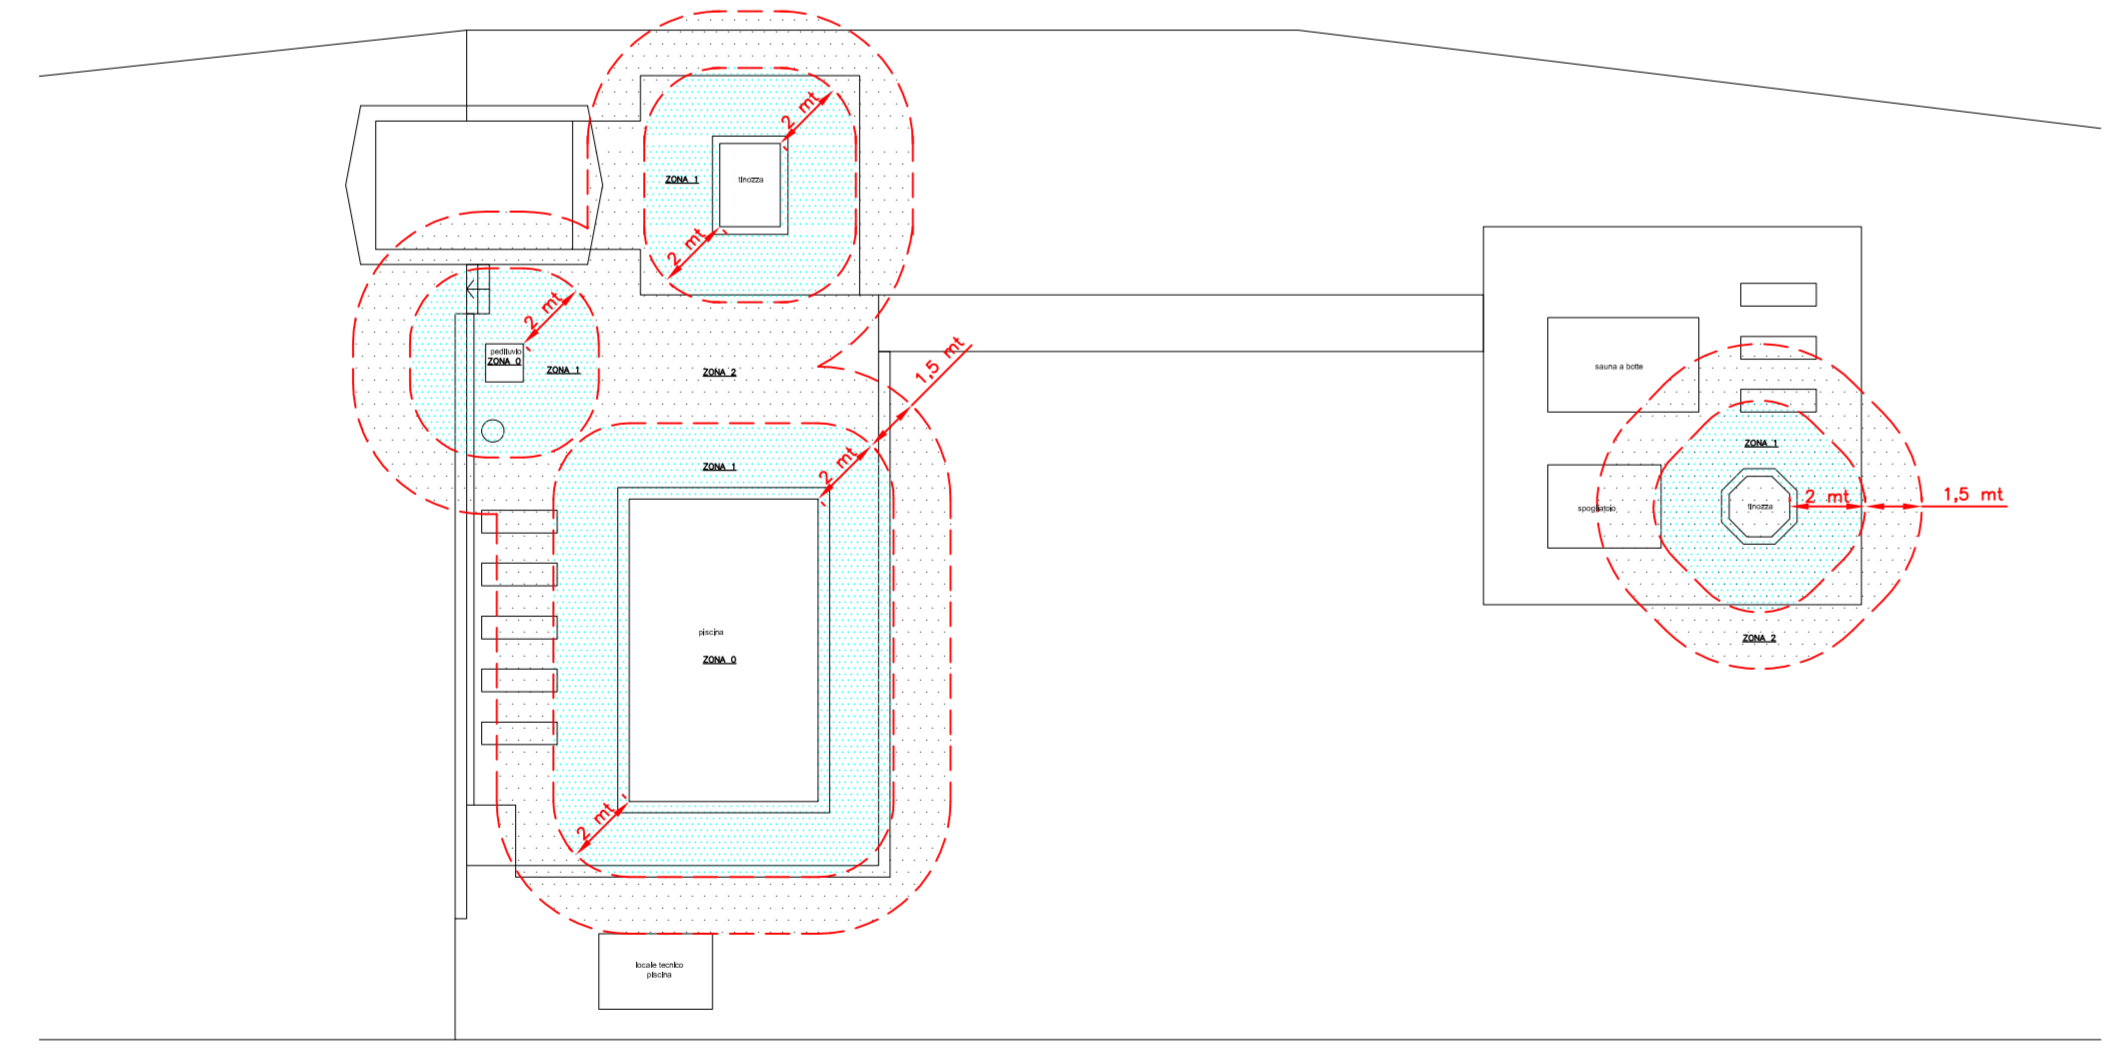

PARTICOLARE PLINTO E PALO ILLUMINAZIONE

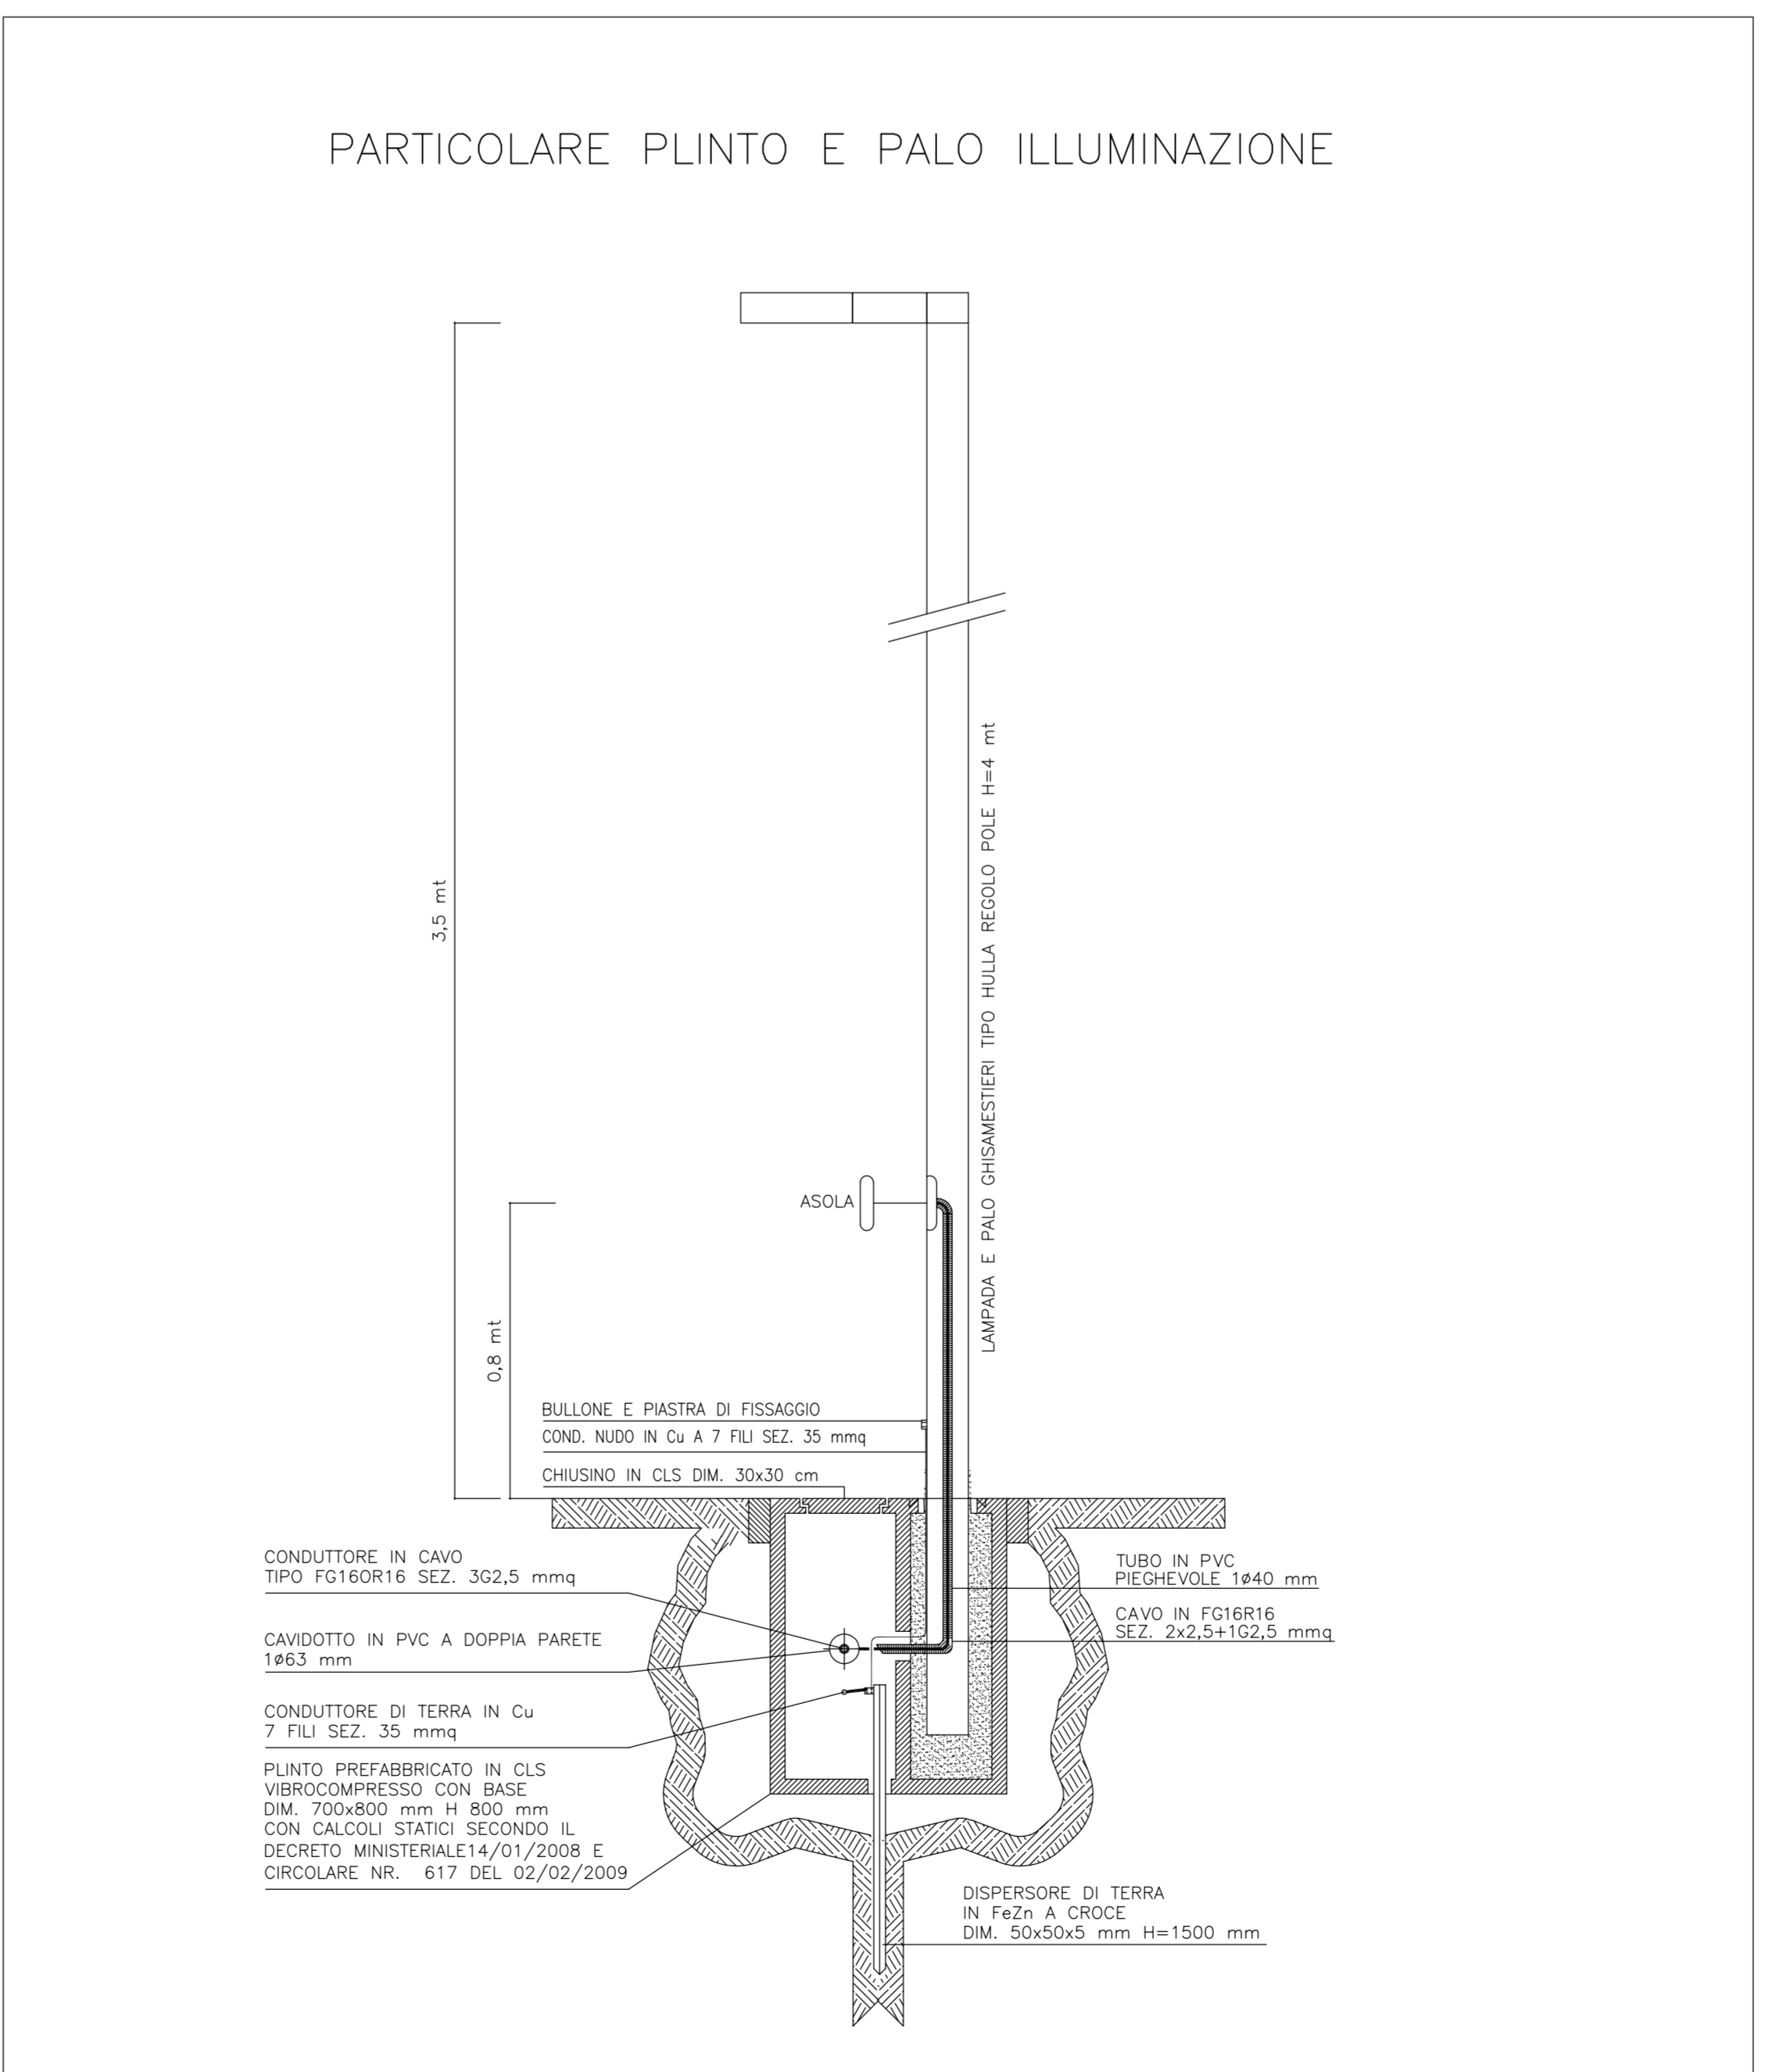

LEGENDA

- Quadro elettrico generale esistente
- Quadro elettrico piscina e wellness
- Quadro elettrico locale tecnico piscina
- Pozzetto consegna dell'energia
- Pozzetto senza fondo in cemento 40x40 cm con punta di terra
- Punta di ferro Zn 50x50x5 mm - L=1,5 m
- Lampada e palo Ghisamestieri tipo Hulla Regolo Pole h=1 mt da flangiare IP66 doppio isolamento 16W 230V
- Lampada e palo Ghisamestieri tipo Hulla Regolo Pole h=4 mt con fondazione IP66 doppio isolamento 24W 230V
- Lampada e palo Ghisamestieri tipo Hulla Regolo Pole h=4 mt con fondazione IP66 doppio isolamento 24W+24W 230V

N.B.: il posizionamento ed il tipo delle apparecchiature dovrà essere verificato con lo D.L.