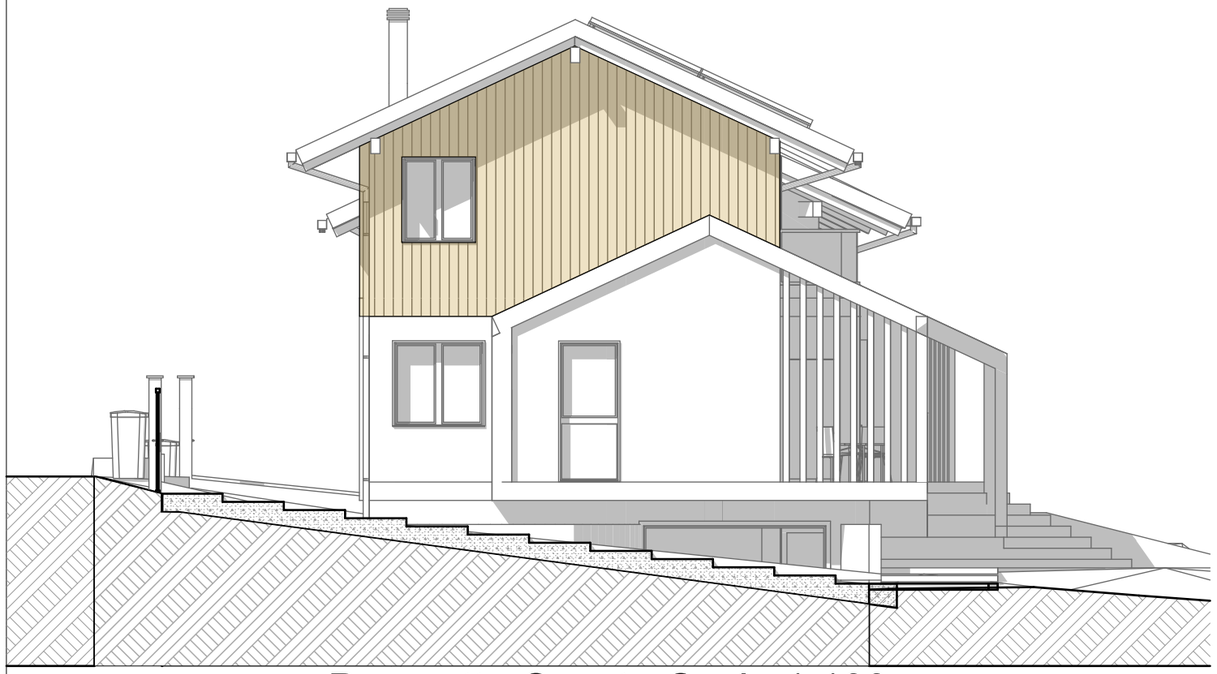

Prospetto Ovest - Scala 1:100

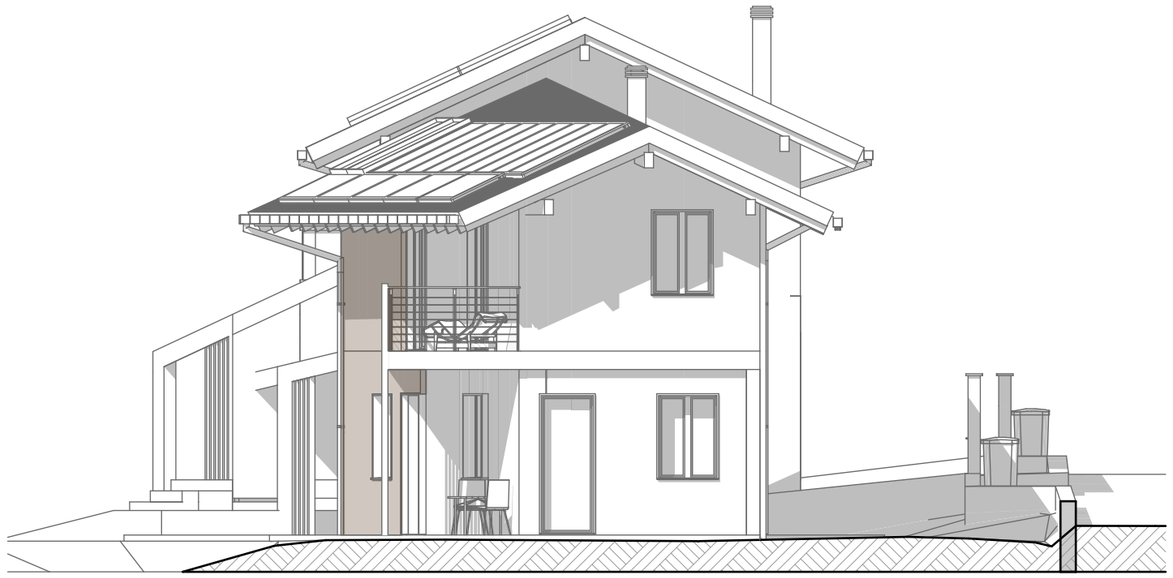

Prospetto Est - Scala 1:100

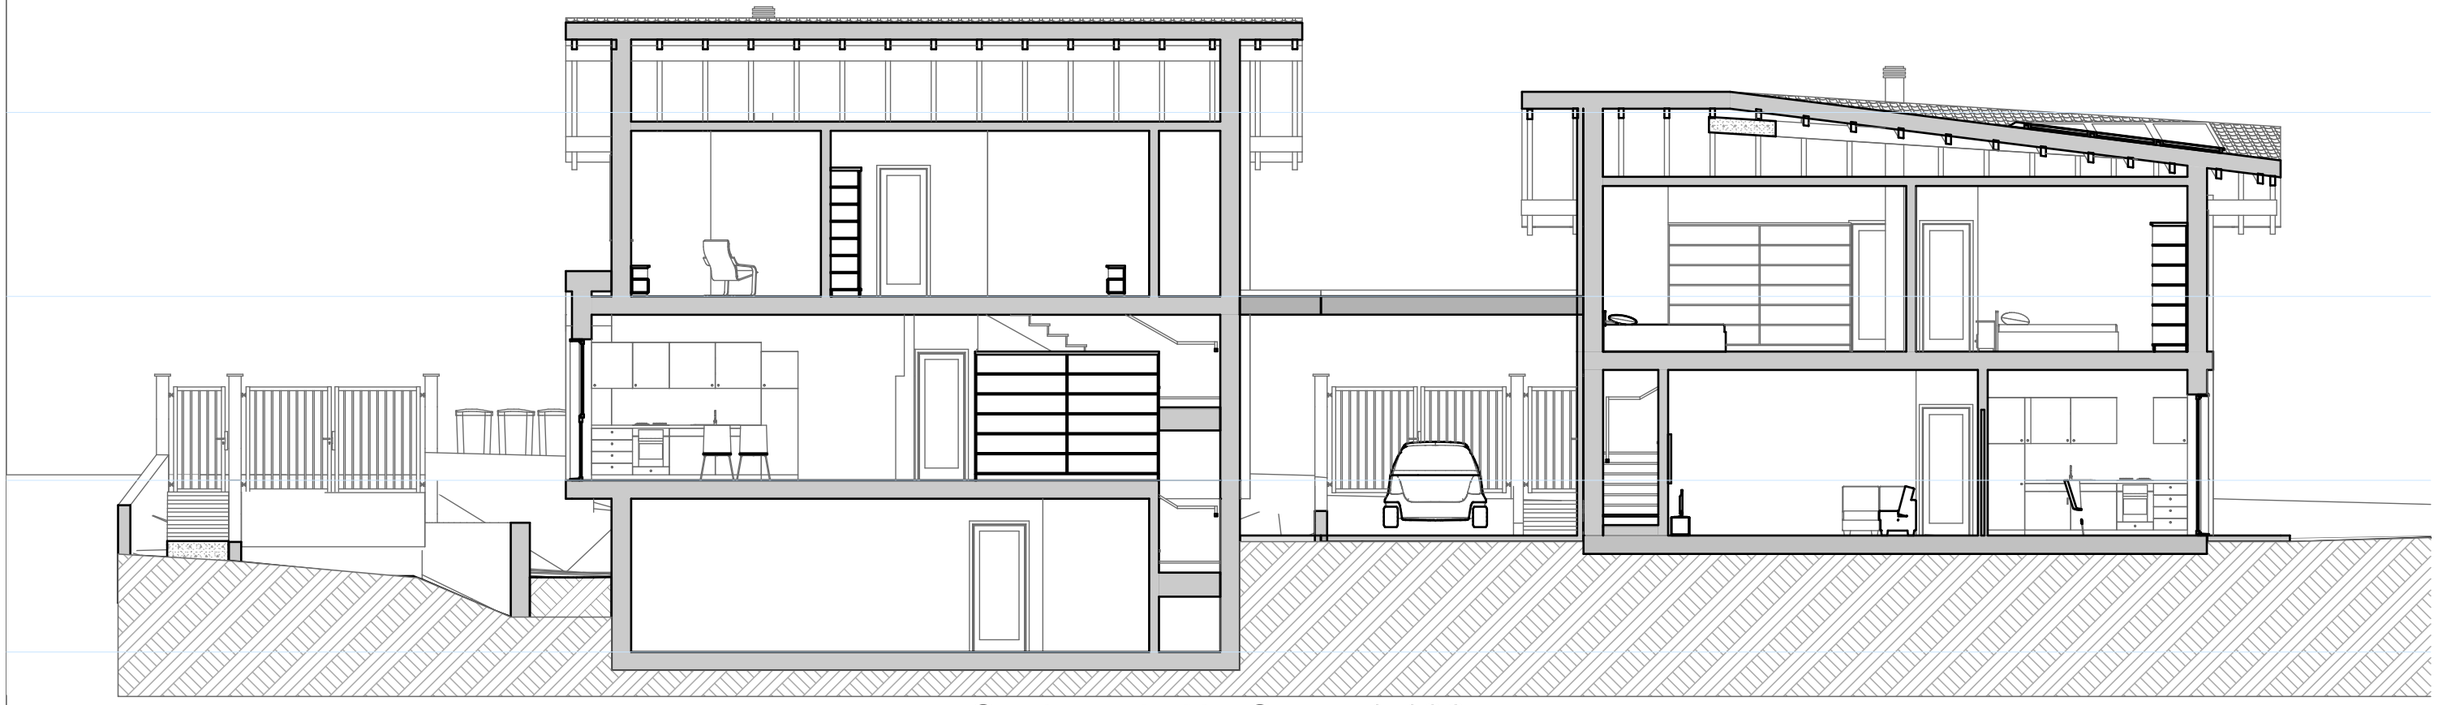

Sezione A-A' - Scala 1:100

PROJECT: RESIDENZA CEI DARIO

DBIOSTUDIO
ARCHITETTI IMPERIALI - ODDO
VIA U. FOSCOLO 9 10126 TORINO
TEL. 339.46.31.157 - 011.79.40.492
WWW.DBIOSTUDIO.IT

L'elaborato progettuale è di proprietà intellettuale del DBIOSTUDIO che ne vieta ogni riproduzione se non espressamente convenuta con i progettisti