SNITT 1

1 12 GIPS
2 12 PLYWOOD
3 45X45 R S 400
45 ISO
4 ÅNGSPÄRR
5 220X45 R S 600
220 ISO
7 VINDSKIVA
8 22x45 R
9 MINERIT VINDSKIVA
10 ALUMINIUM

SNITT 2

22 TRÄGOLV
PLASTAD GRÅLUMPSPAPP (MAX
ÅNGSPÄRR
22 GOLVSPÅNSKIVA FÖR
GOLVVÄRME
220X45 R S400
220 ISO
9 MINERIT VINDSKIVA
50 SKALMURSSKIVA

SNITT 3

TÄTSKIKT
UNDERLAGSPAPP
22 RÅSPONT
REGLAR TAKLUTNING/LUFTAT UTRYMME
KERTO-S 45X360 S1290
360 ISO VINDTÄTNING Ö.K
ÅNGSPÄRR
R 45
GIPSUNDERTAK ENL. PLAN

SNITT 4

50 SKALMURSSKIVA
200 BTG STEN
50 SKALMURSSKIVA

SNITT 5

FIBERDUK
DRÄNERANDE OCH KAPPILÄRBRYTANDE SKIKT
200 BTG STEN
DRÄNERANDE OCH KAPPILÄRBRYTANDE SKIKT
FIBERDUK

SNITT 6

1 1,0 ALU-PLÅT
FALL MIN 1:10
2 TÄTSKIKT
3 16 PLYWOOD
GENERELLT FÖR PLÅTARBETEN SKALL 16 PLYWOOD BYGGAS
BAKOM FÖR INFÄSTNINGAR

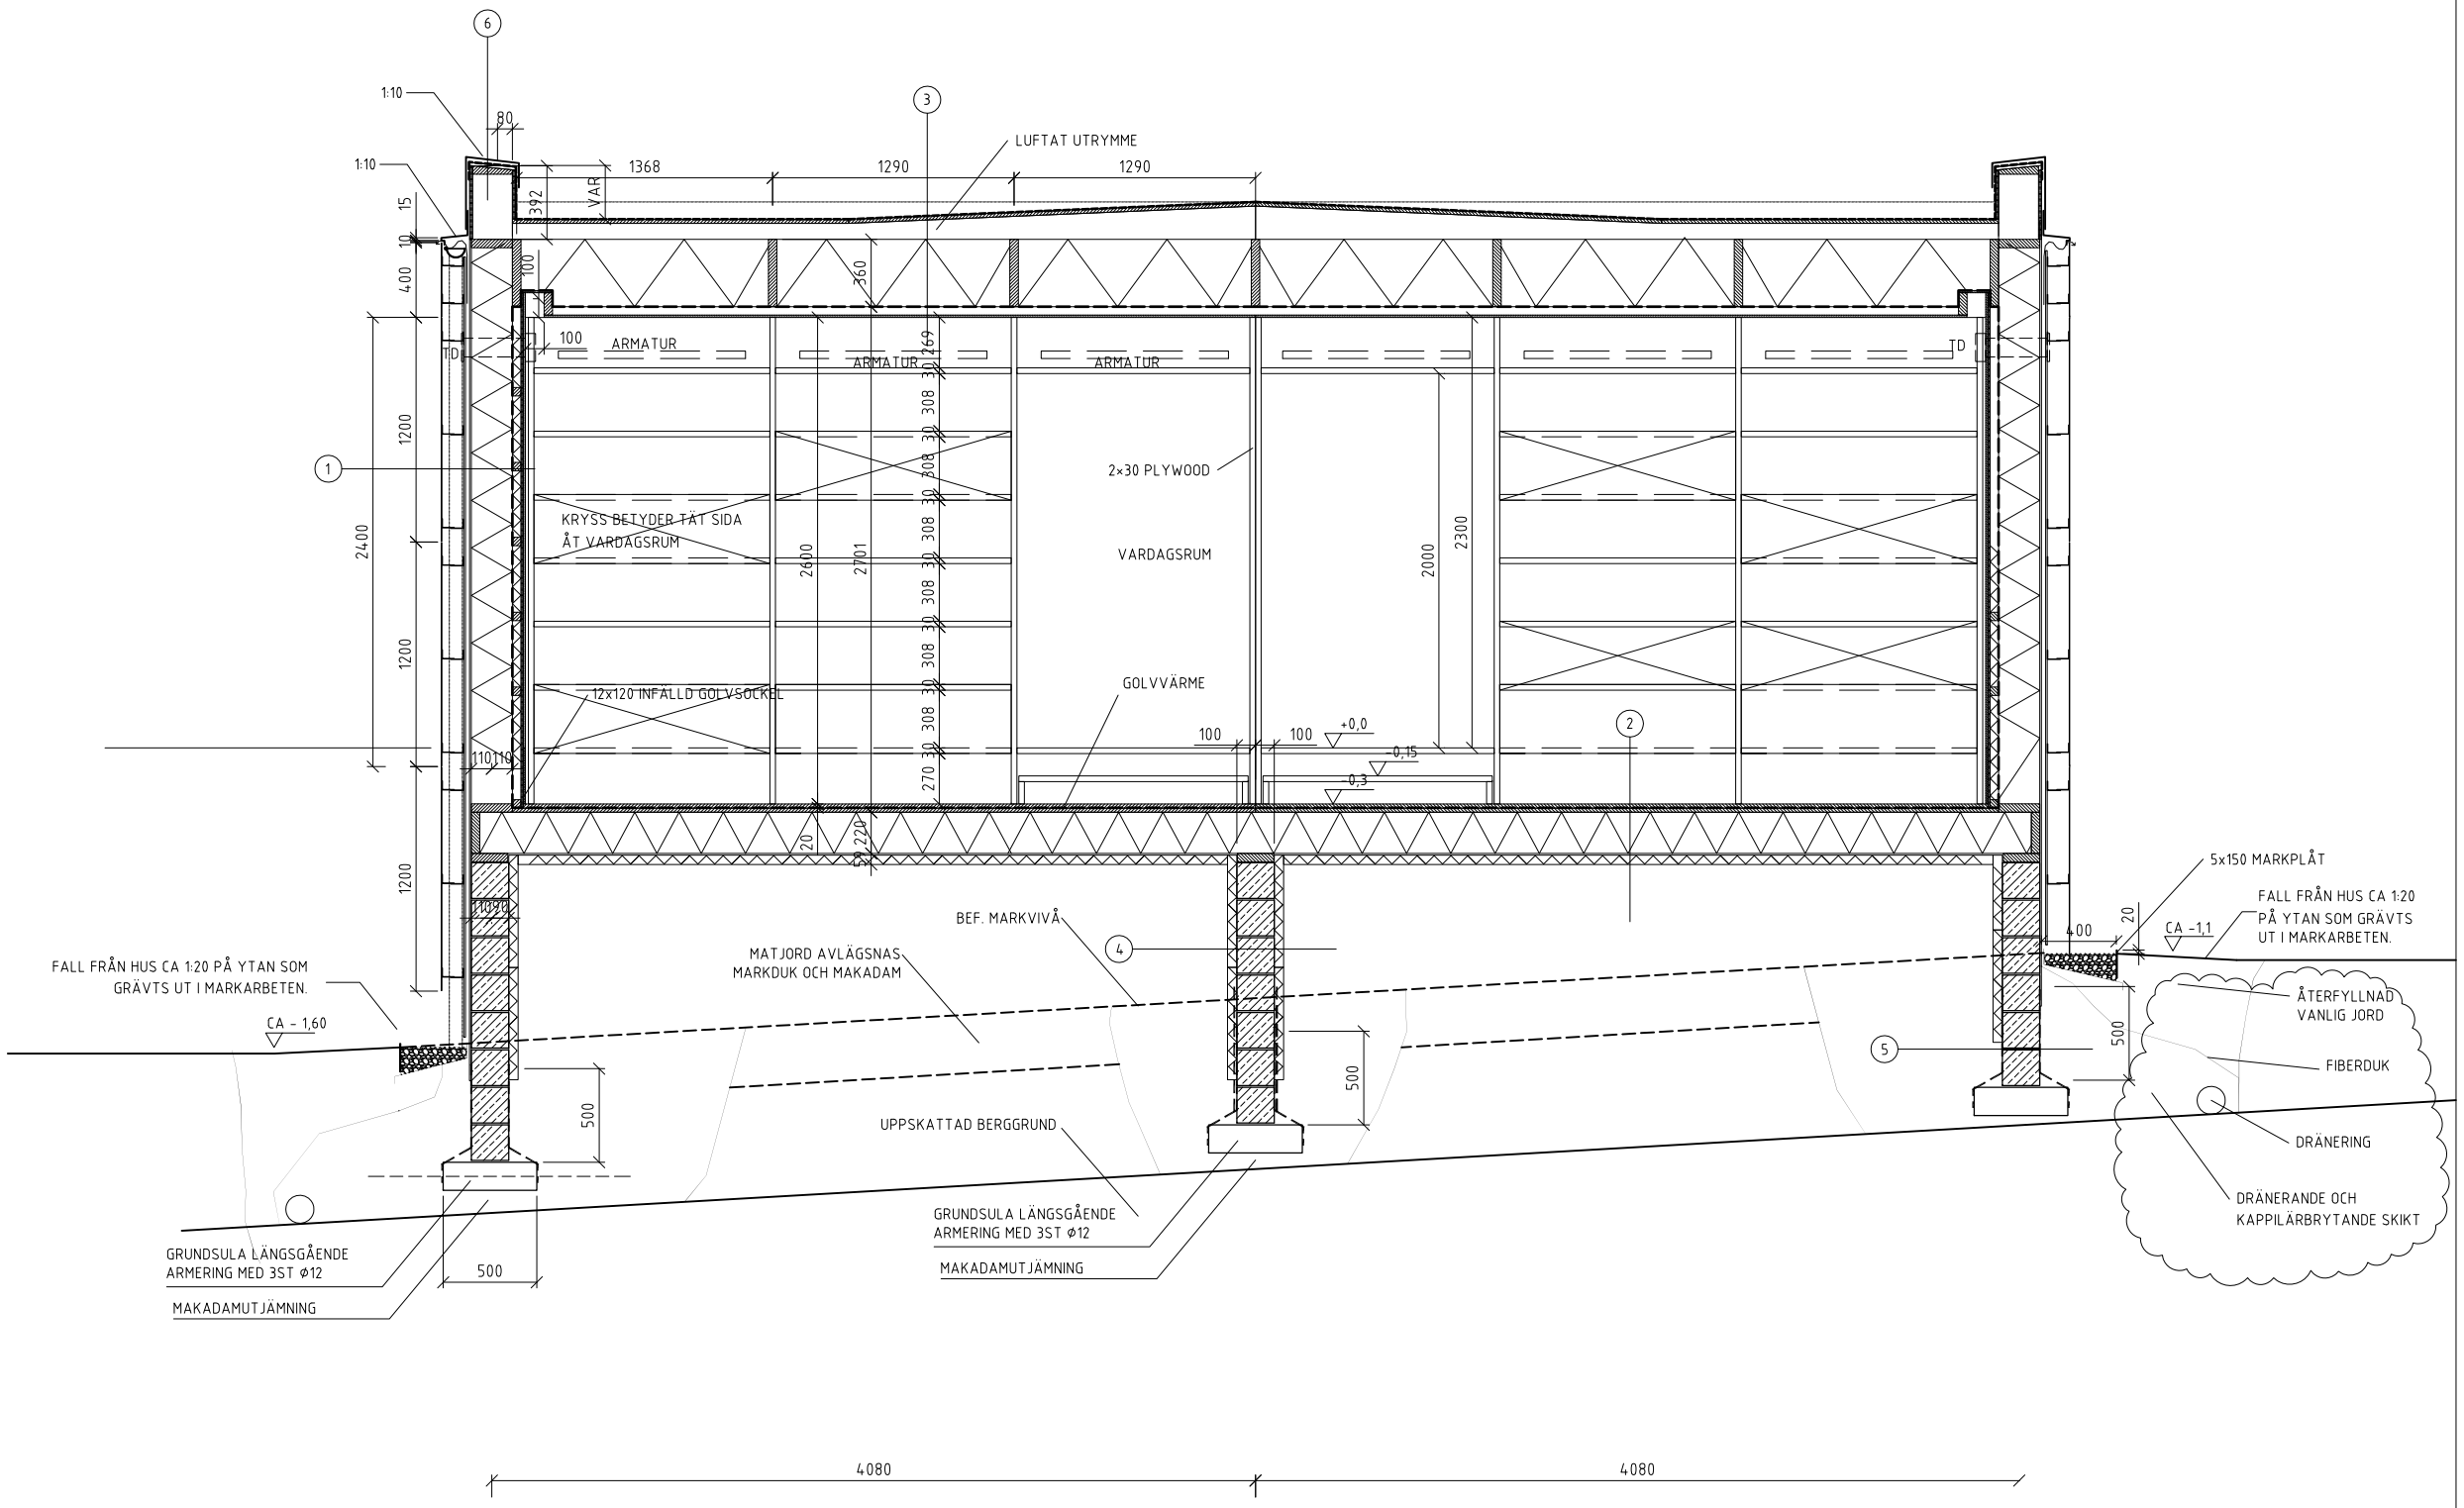

2dm 0 10 20dm

Skala 1:20 i A1-format (1:40 i A3-format)

FÖRKLARINGAR

SE RITN. A-000

FÖRESKRIFTER

SE RITN. A-000

HÄNVISNINGAR

SE RITN. A-000

A		DIVERSE	MF	09-02-14
BET	ANT	ÄNDRINGEN AVSER	SIGN	DATUM

BYGGHANDLING

GRÄSANDEN

A UNIT ARKITEKTUR AB
SVENSKA HANDELNS PLATS 2, 411 08 GÖTEBORG TEL: 031-60 41 60
K KJB I UDDEVALLA AB
BOX 347 451 18 UDDEVALLA TEL: 0522-39155
E
V
L
S

UPPDRAG NR	RITAD AV	HANDLÄGGARE
014.001	M Frej	
DATUM	ANSVARIG	
081028	M Frej	

OMBYGGNAD
ALINGSÅS KOMMUN
GRÄSANDEN 11
SEKTION B-B

SKALA	NUMMER	BET
1:20	A-301	A