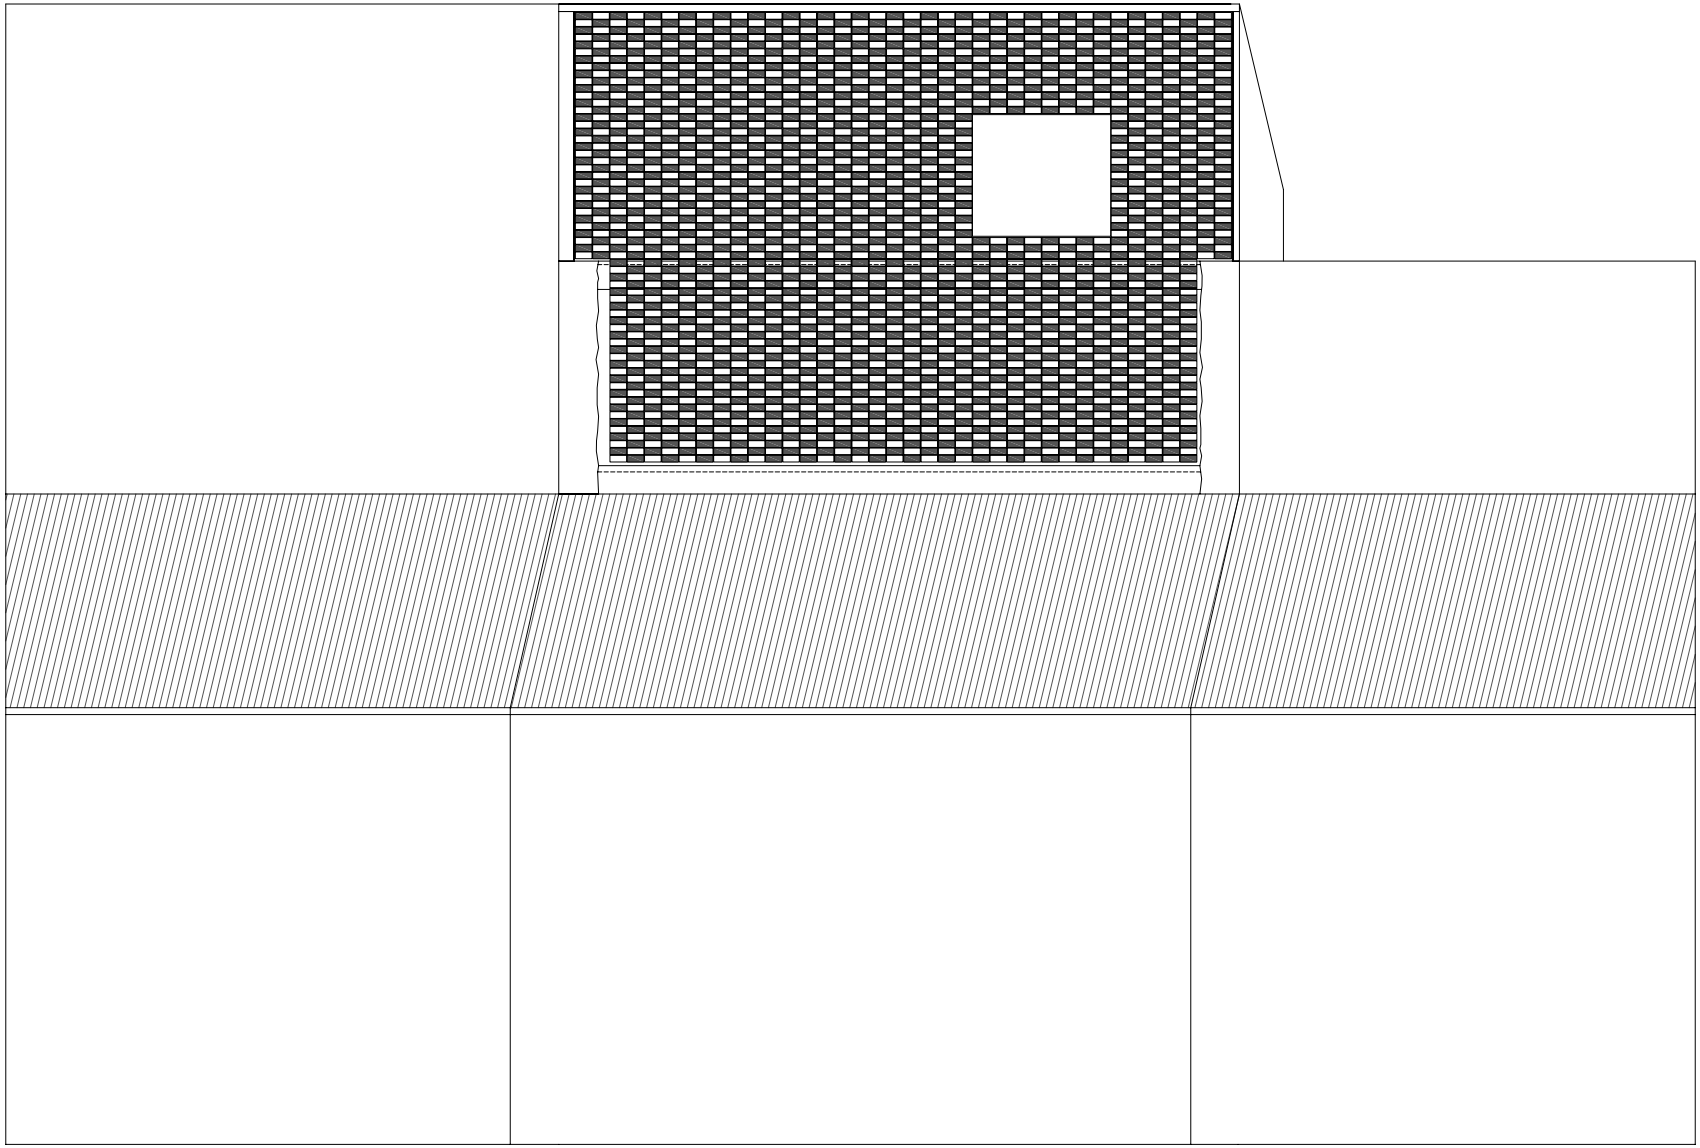

fachada posterior
calle General Varela

0 0.5 1 2 4