


Planta Cobertura

ESC. 1/250

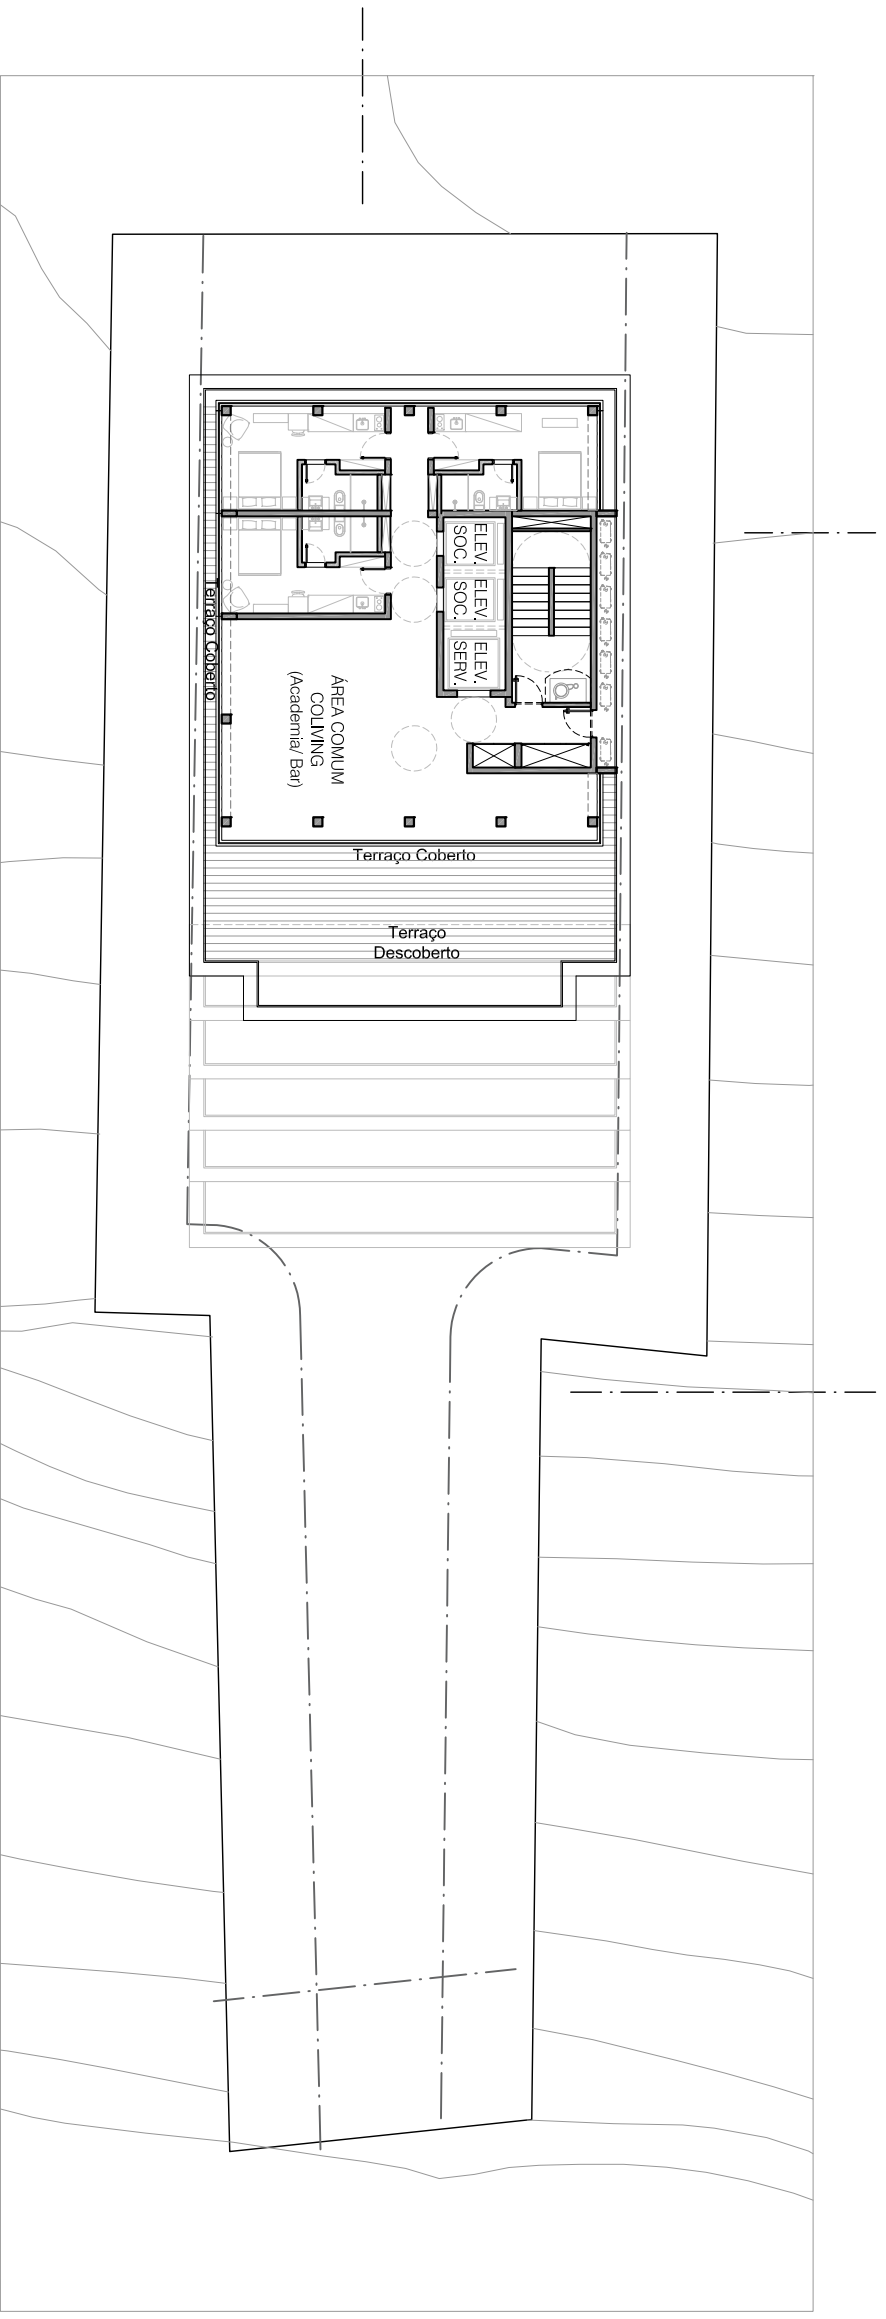

Planta 7º Pavimento

ESC. 1/250