B.01 - Nivel 1
1 : 50

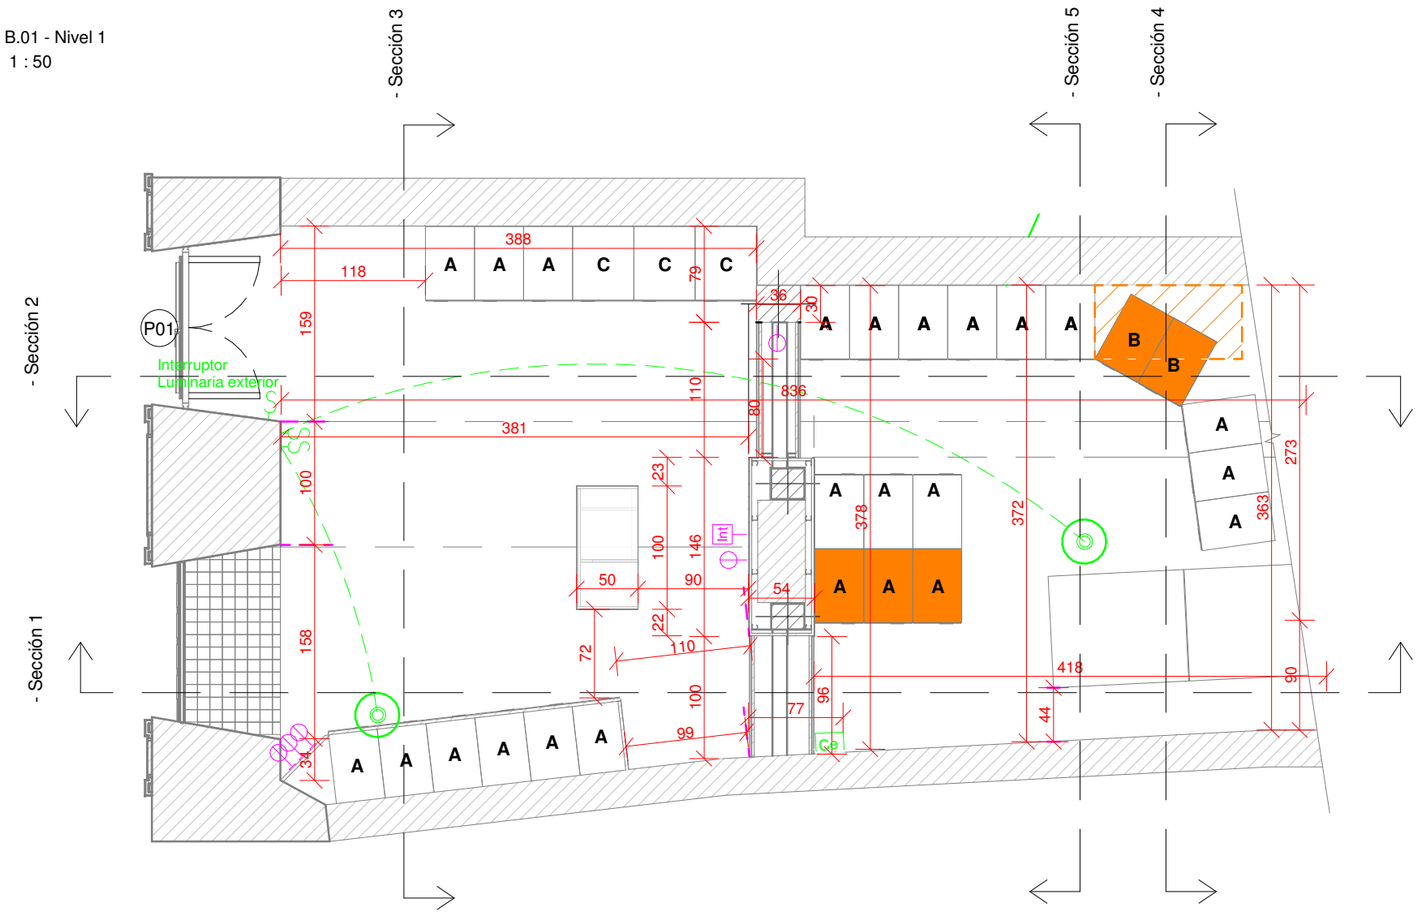

LOCKER

Tipo A	= 96 UD
Tipo C	= 6 UD
Tipo B	= 8 UD

LOCKER INDIVIDUALES

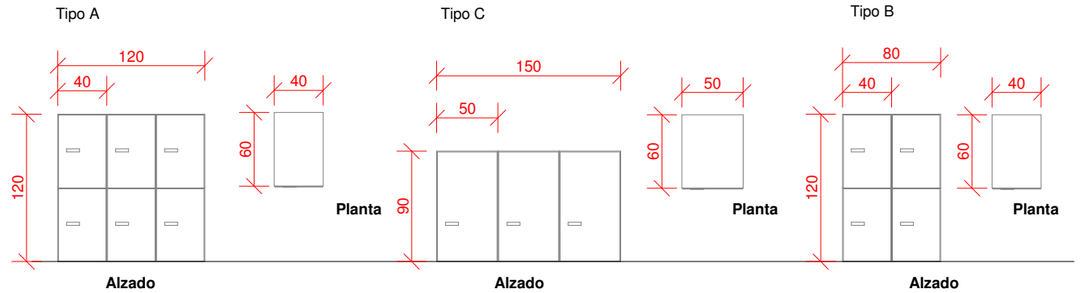

TIPO A - Plano reforma
1 : 50

TIPO C - Plano reforma
1 : 50

LEYENDA APARATOS ELÉCTRICOS

- Interruptor existente
- Enchufe propuesto
- Toma de comunicaciones Internet - Propuesto
- Luminaria existente
- Caja eléctrica
- Luminaria existente

Escala gráfica 1:50

Nota : todas las medidas en cm

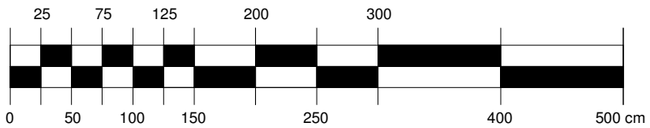

N° Plano

L03

ESTADO REFORMA - PLANTA/ DISTRIBUCIÓN MOBILIARIO

05 de Octubre / 2017

wanna one
THINK & DESIGN

05 de Octubre / 2017