





PLANTA BAJA

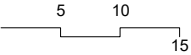

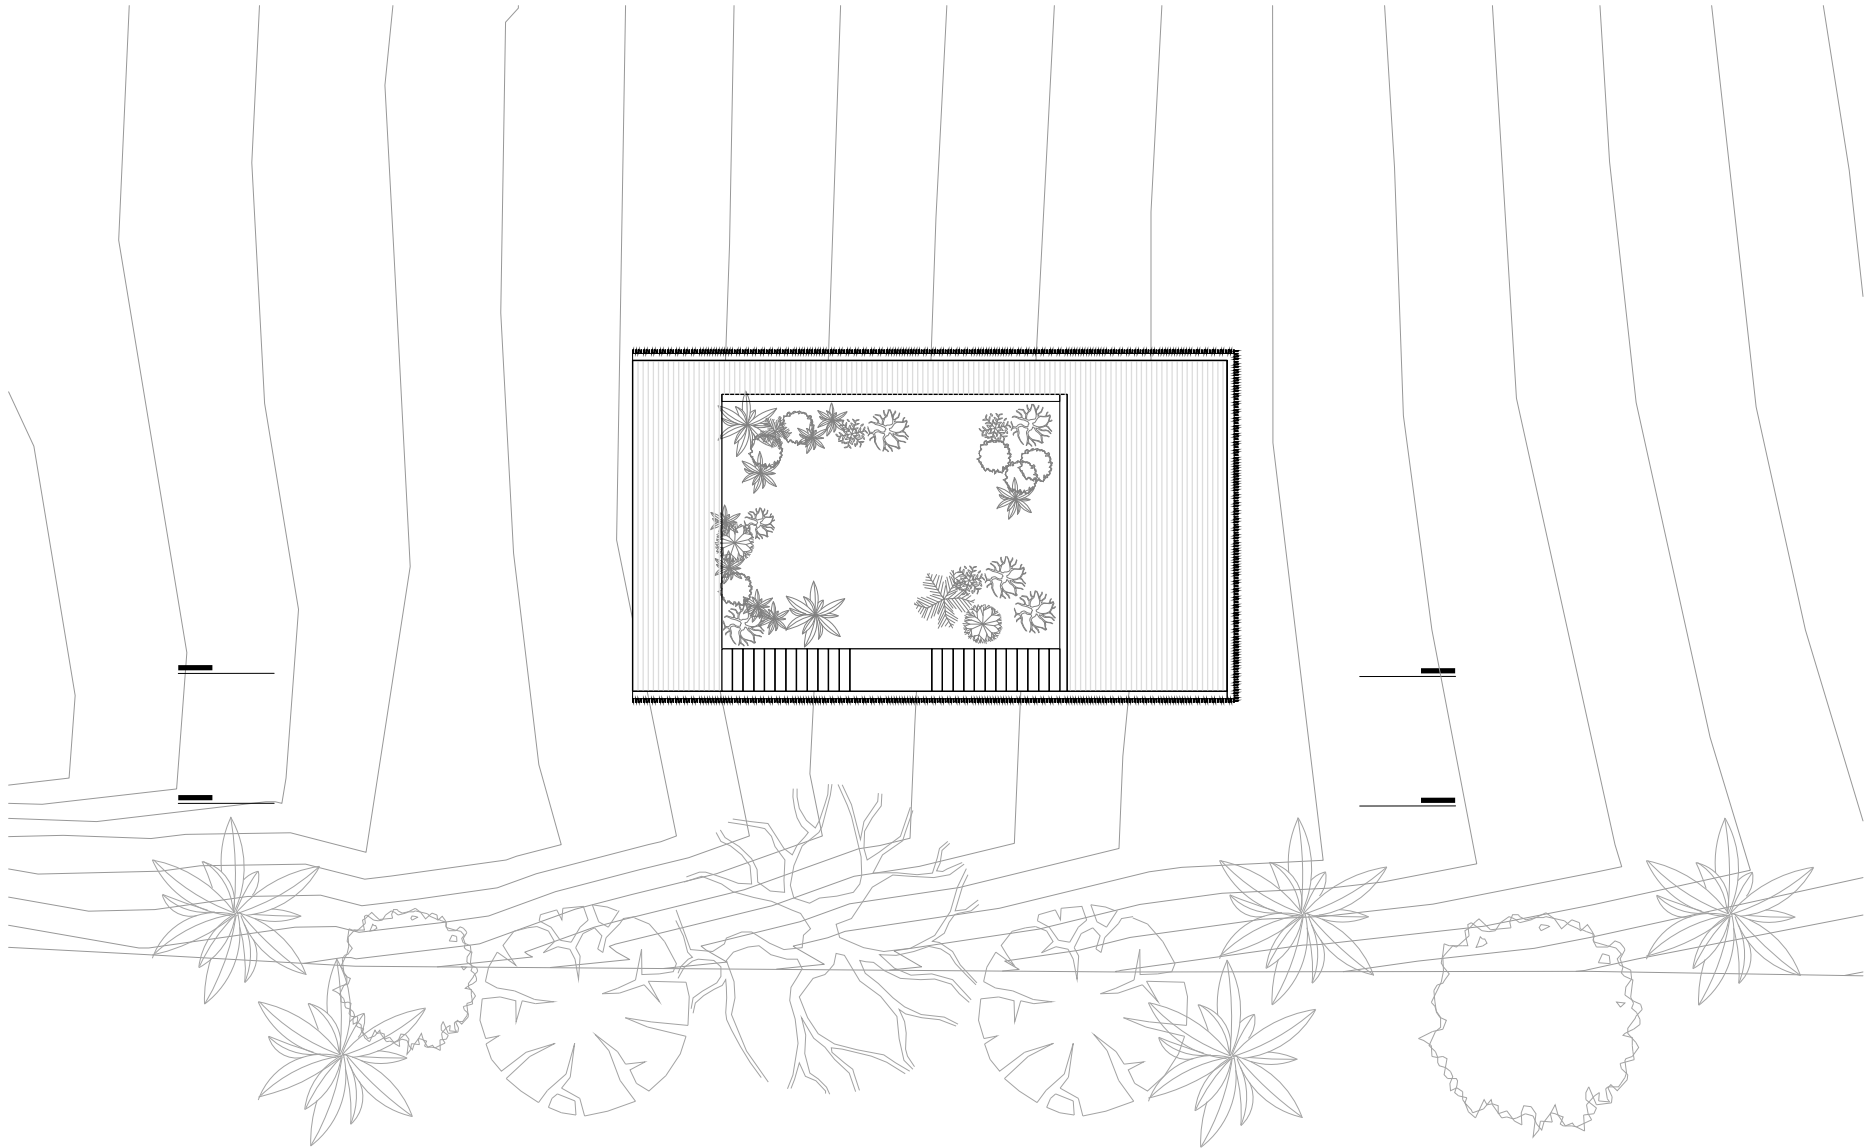



PLANTA DE TECHOS

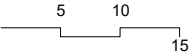

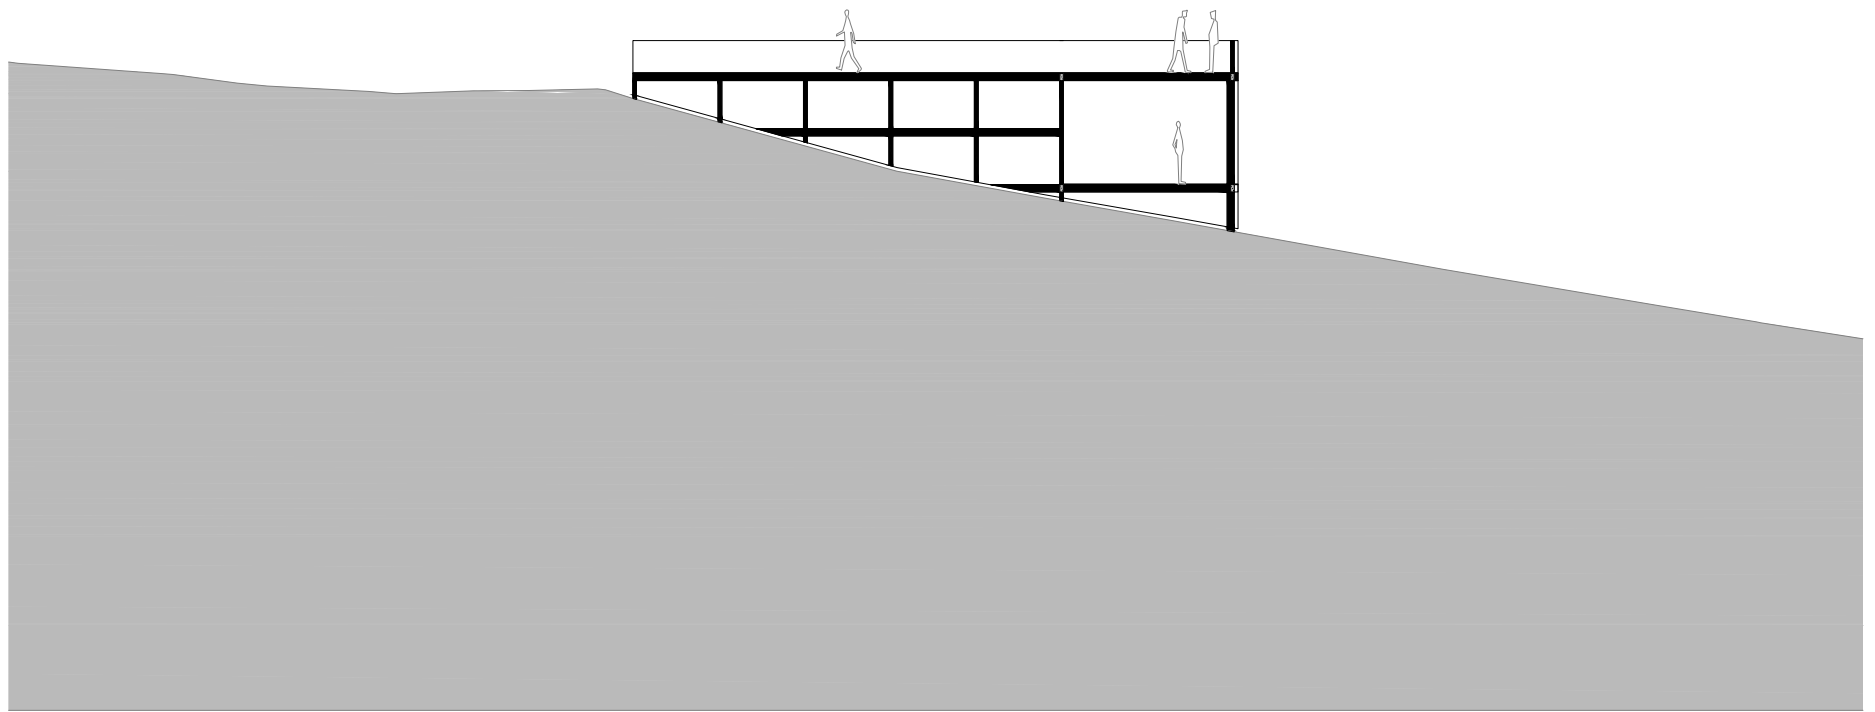

SECCIÓN LONGITUDINAL

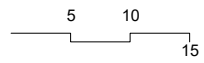

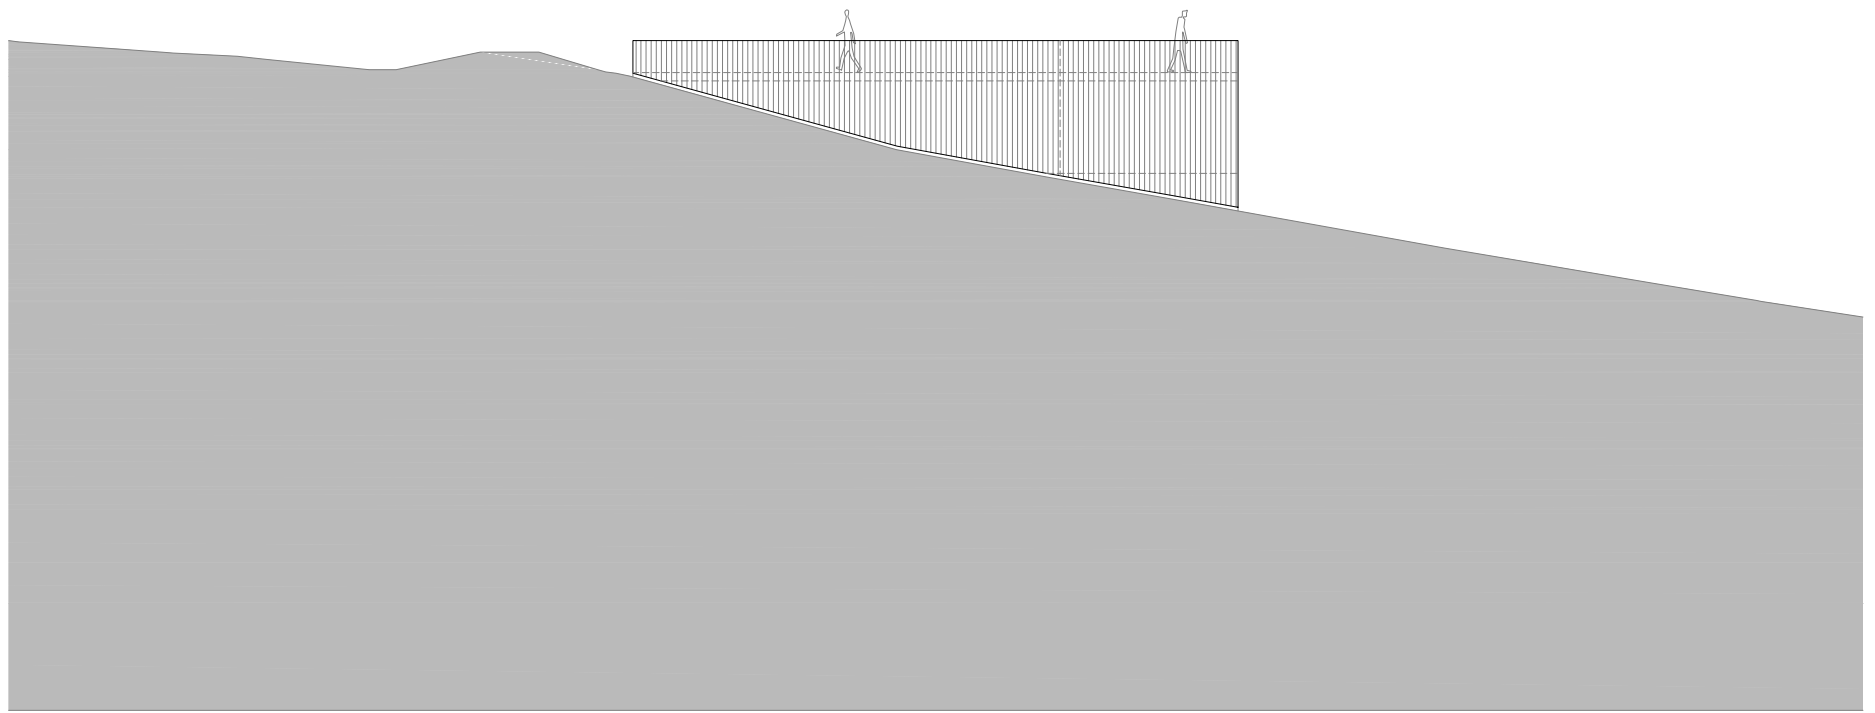

FACHADA LONGITUDINAL

