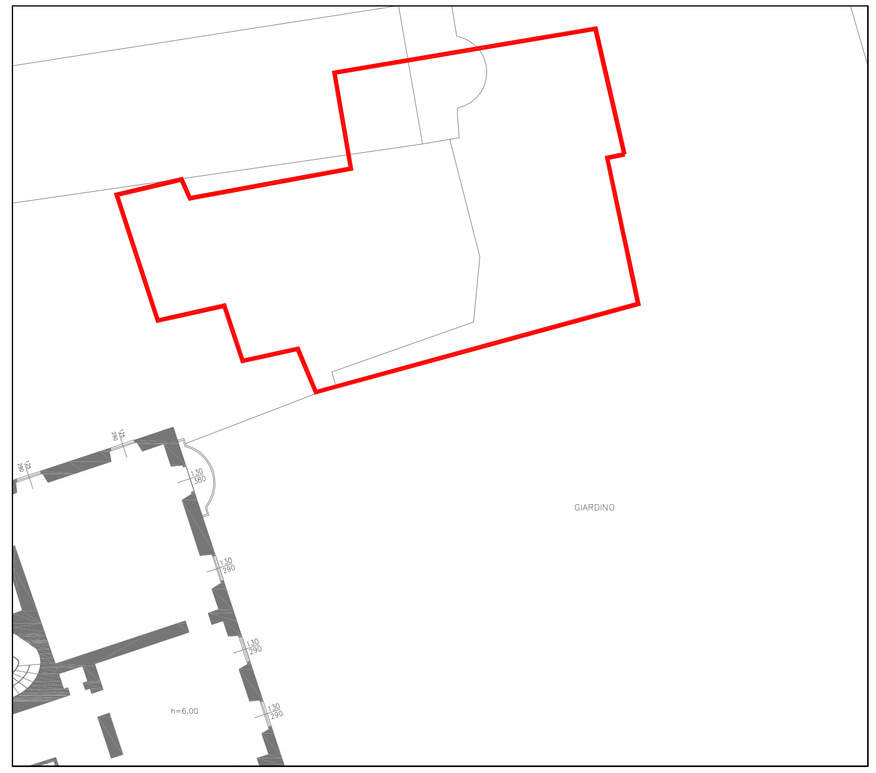

Individuazione unità immobiliare

Demolizioni

Costruzioni

La Proprietà

Il Progettista

2

Via Cappuccio, 13
Milano

D.I.A. Dichiarazione di inizio attività

Confronto

Edificio residenziale
Pianta piano secondo

Scala 1:100

Geom. Carnelli Pietro

Collaboratori:

Geom. Protti Andrea

Via Brisa, 3
20123 Milano
Tel 02 801192
Fax 02 86998739

Settembre 2006