




Oppriss 1

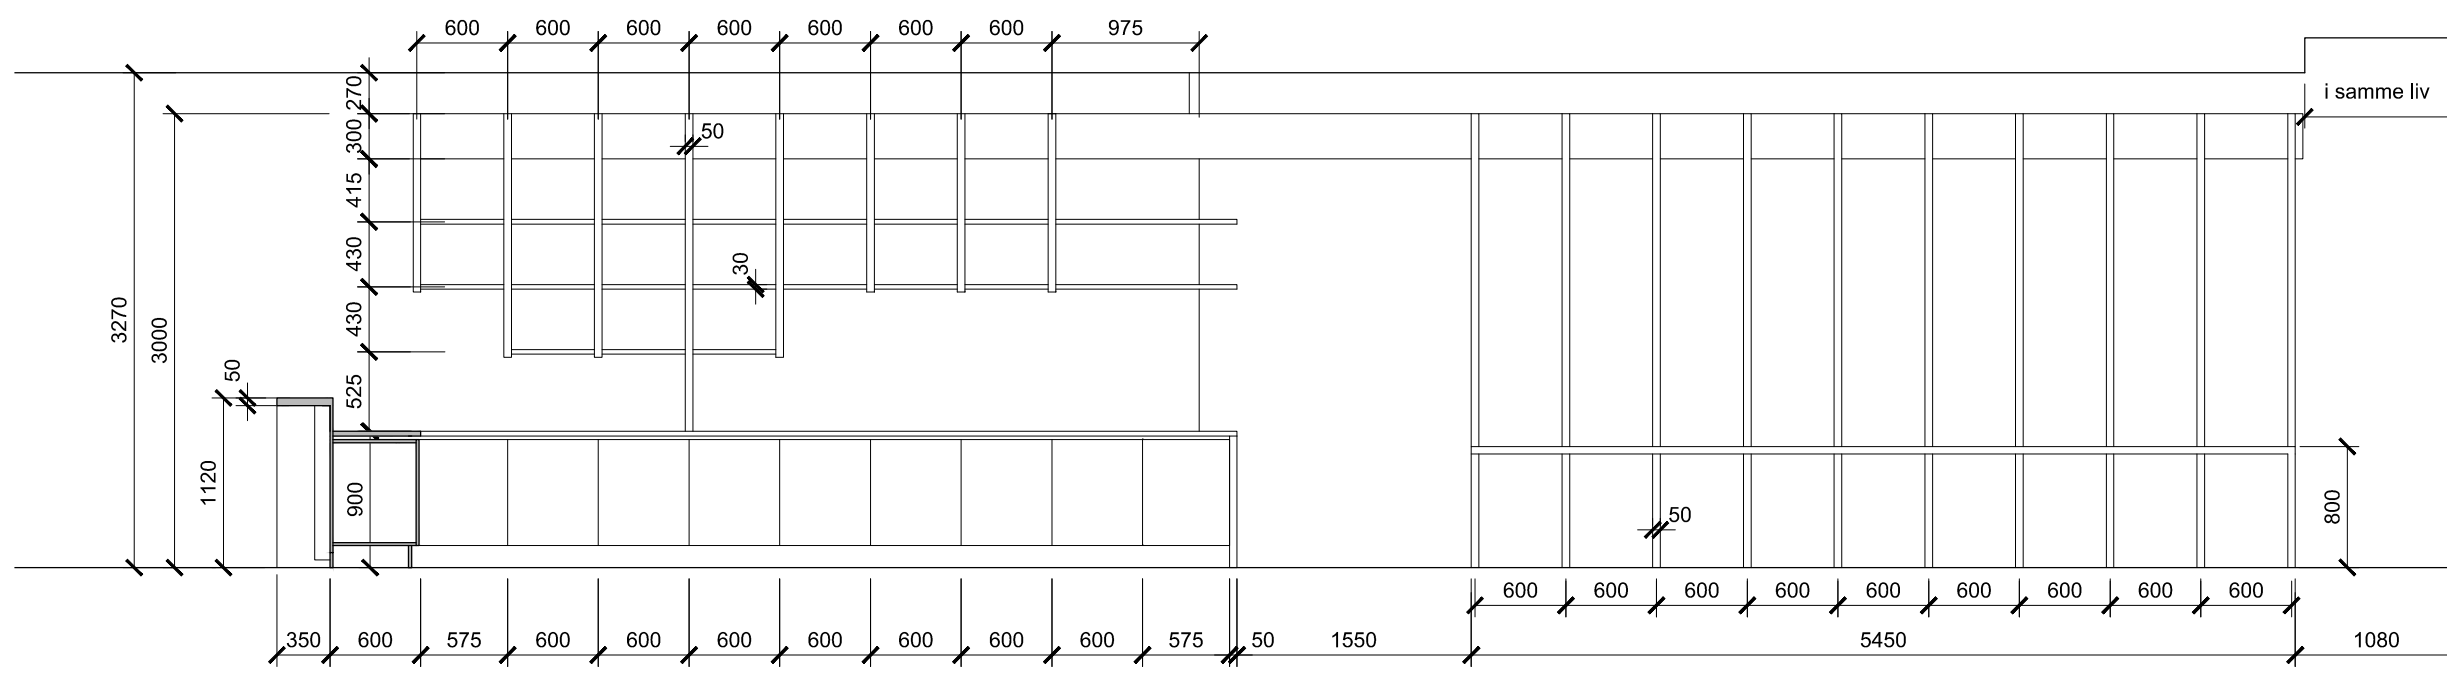

Oppriss 2

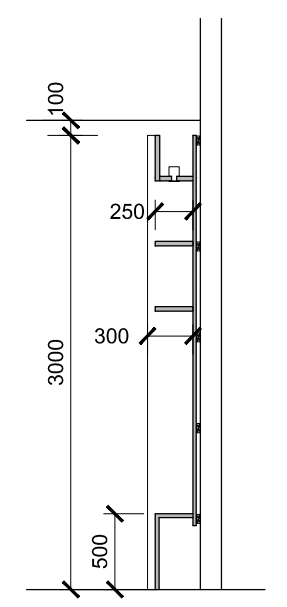

Snitt A

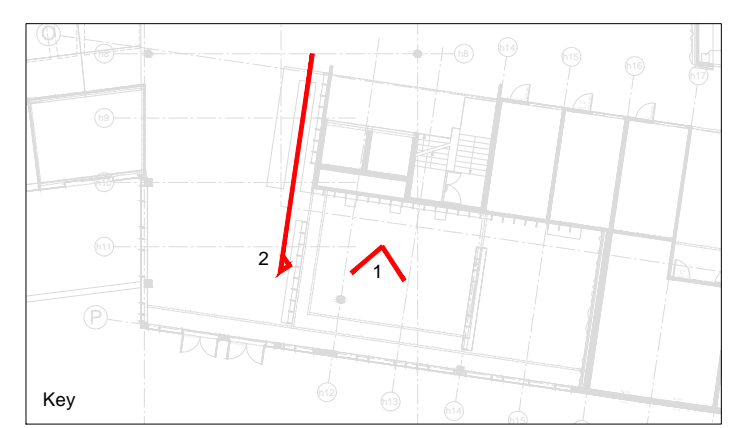

Key

Revisjon	Dato	Tegnet av:	Endringer
A	13.01.11	SG	For information
B	31.01.11	SG	For information
C	23.02.11	SG	For information
D	06.04.11	SG	Utsendelse til prosjekteringsgruppen
E	06.05.11	SG	Utsendelse til prosjekteringsgruppen
F	24.05.11	SG	Utsendelse til prosjekteringsgruppen
G	28.11.11	SG	Utsendelse til prosjekteringsgruppen

Prosjekt Hotel Expo Fornebu		Målestokk 1:25 @ A1 1:50 @ A3	Tittel Oppriss Lounge	
Tegnet av: / Kontrollert av: SG/TS		Dato 12.01.11	Tegningsnummer 037_[PL]20	

Do not scale. Use figured dimensions only. All dimensions to be verified on site prior to the commencement of any work or the production of any shop drawing. This drawing is to be read in conjunction with all related Architect's and Engineer's drawings and any other relevant information.