

SCHALUNG WAND AUSSEN

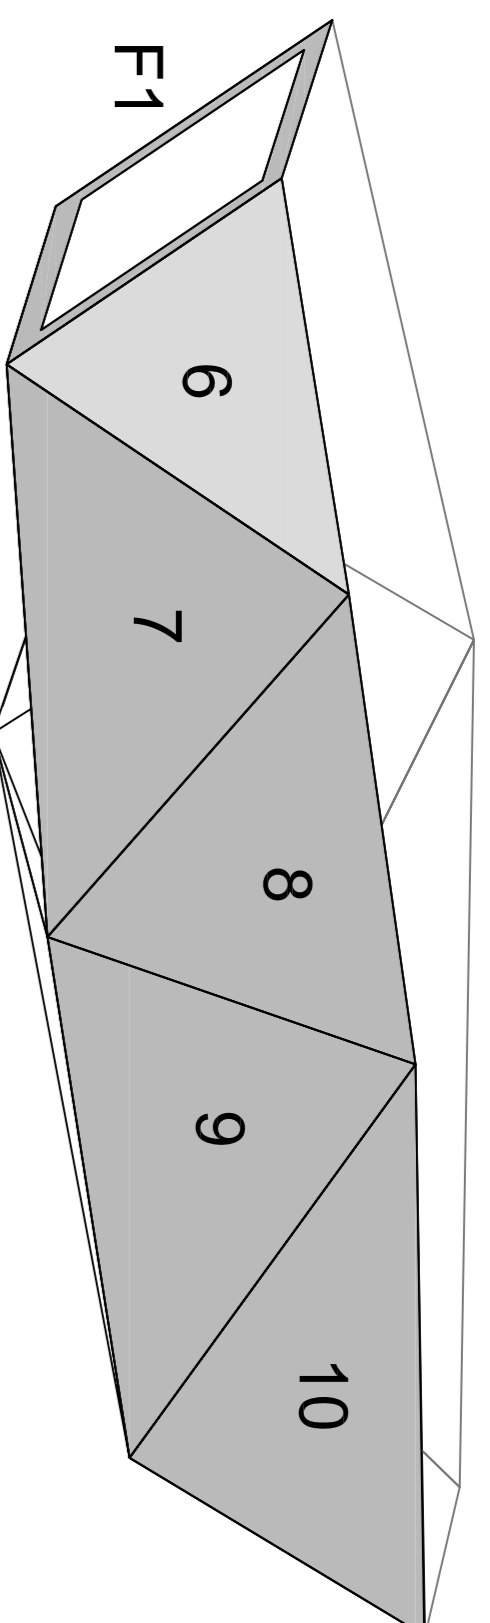


SCHAUBILD ANSICHT SÜD



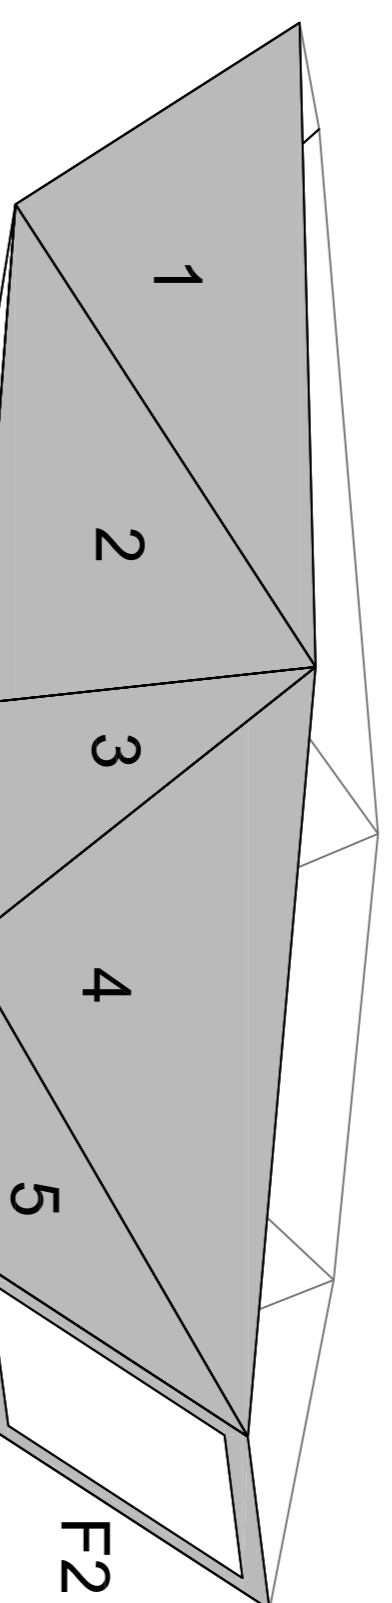



SCHAUBILD ANSICHT NORD

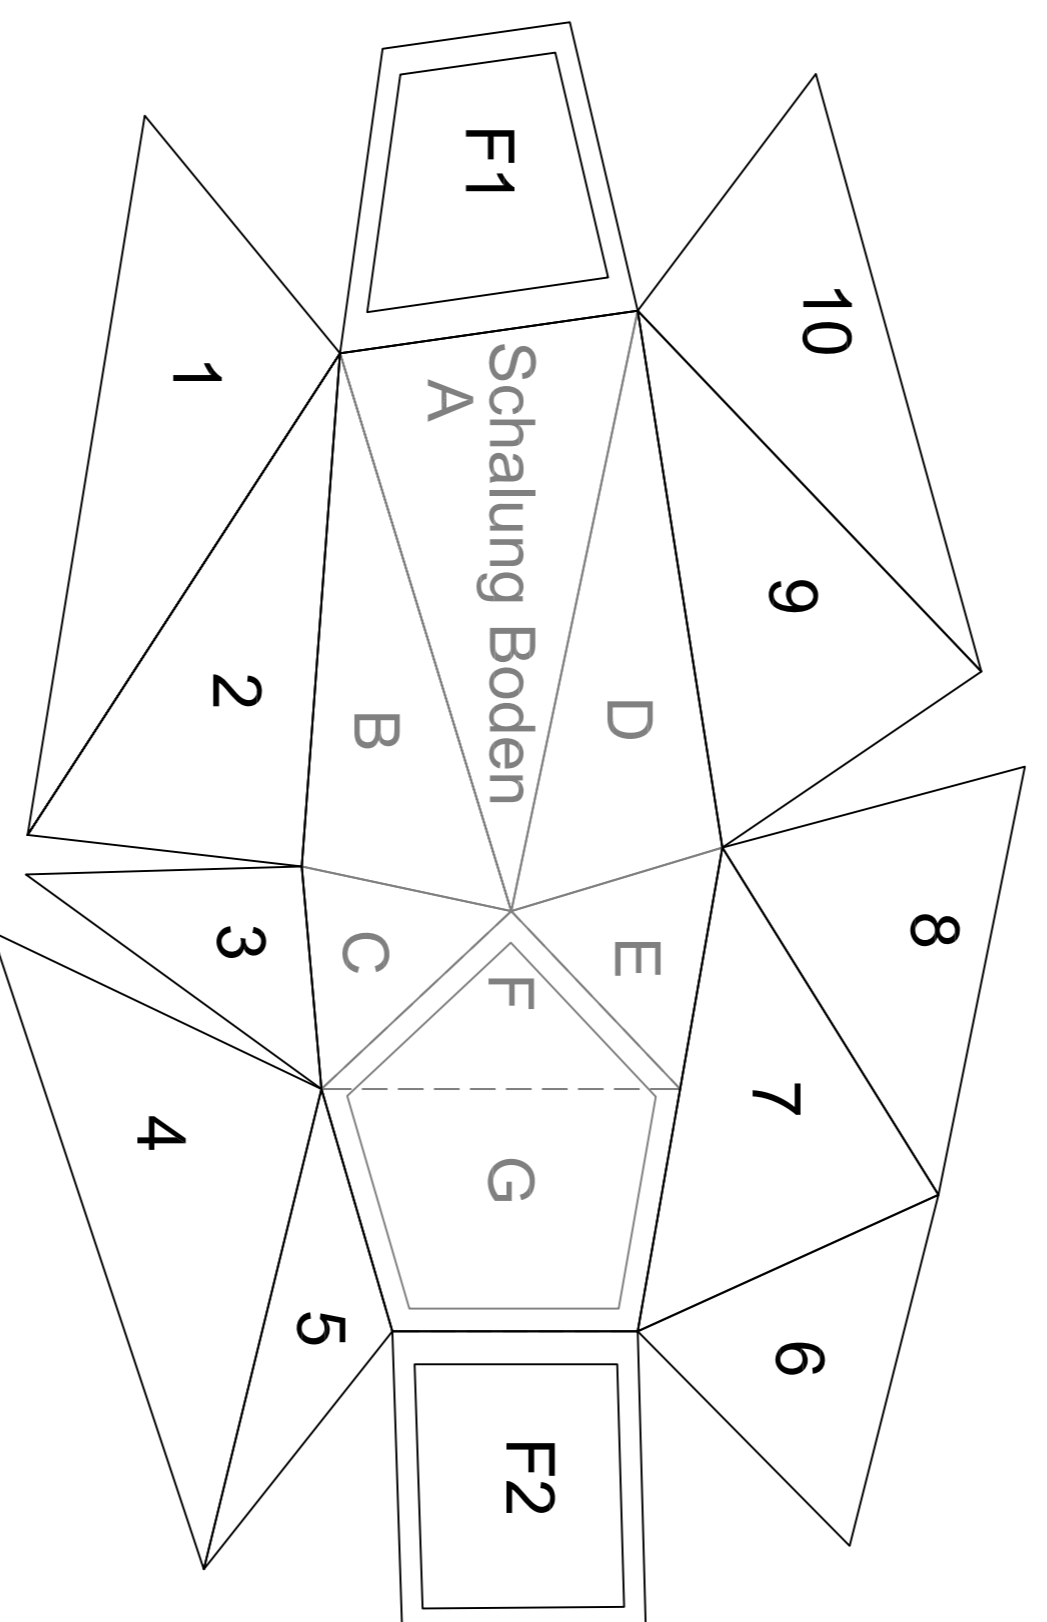


ABWICKLUNG SCHALUNG WÄNDE AUSSSEN

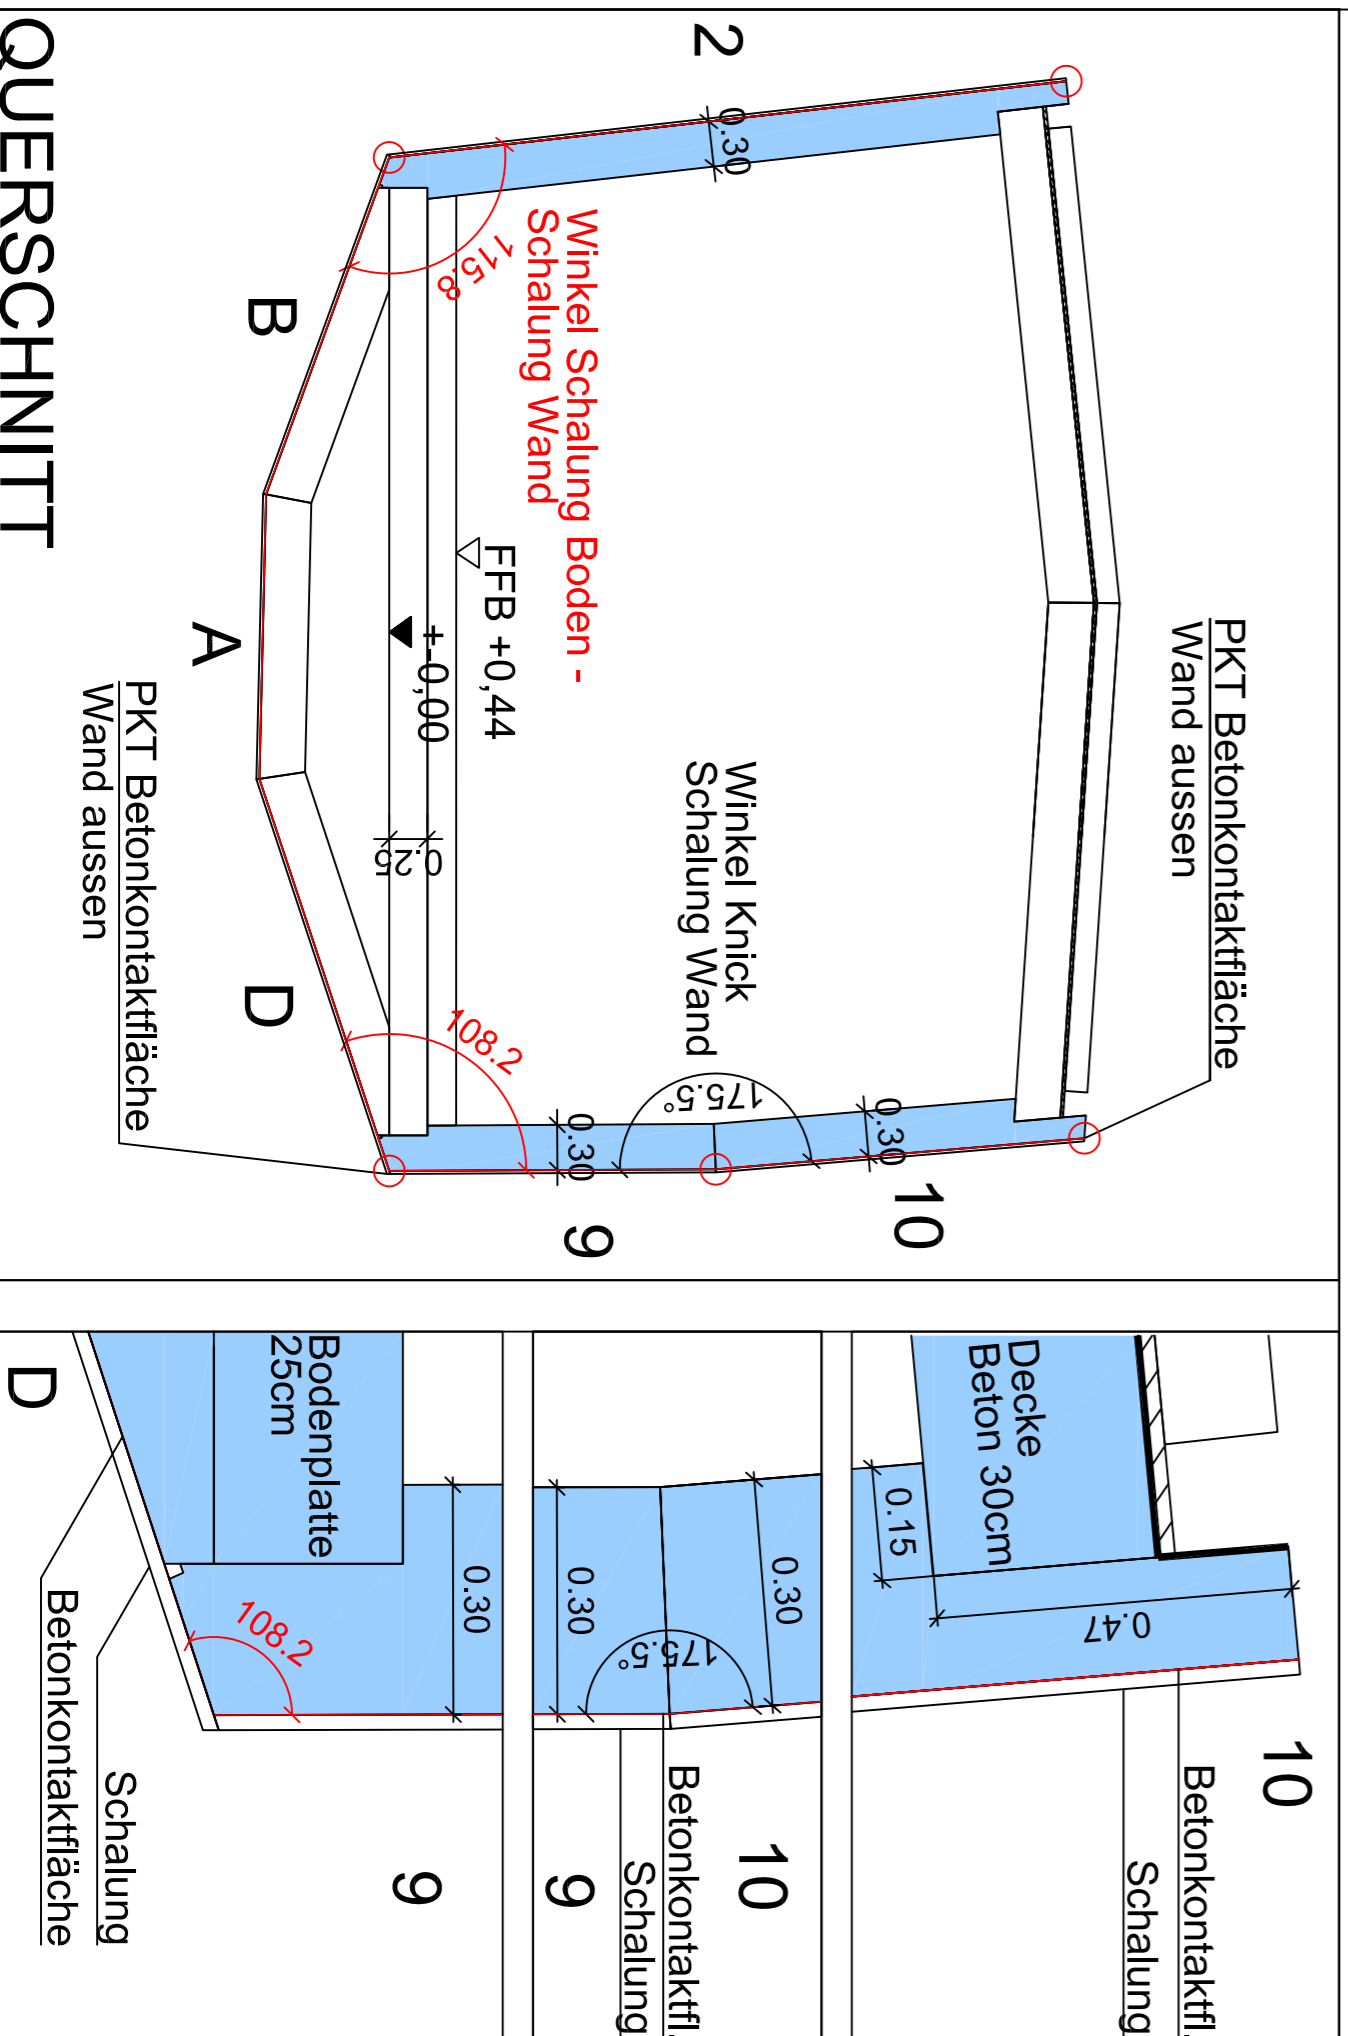

QUERSCHNITT

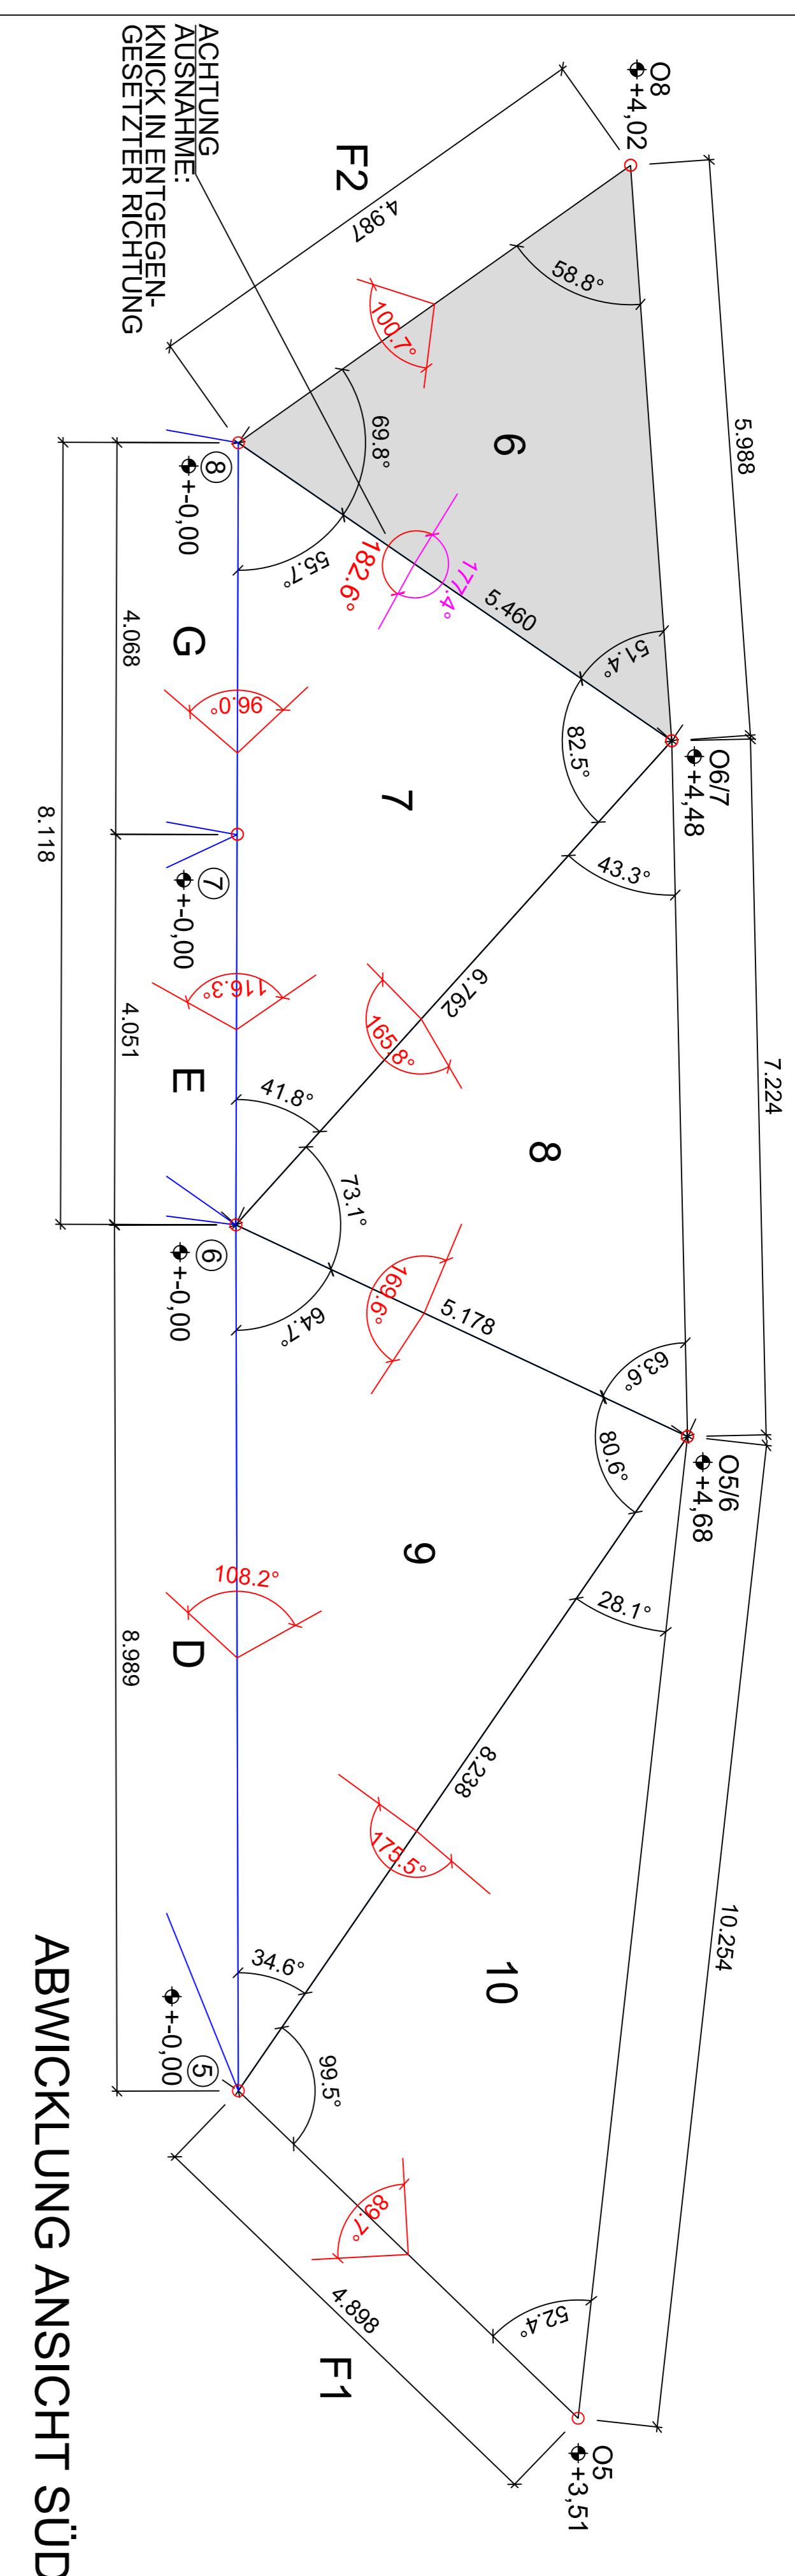


ABWICKLUNG ANSICHT SÜD

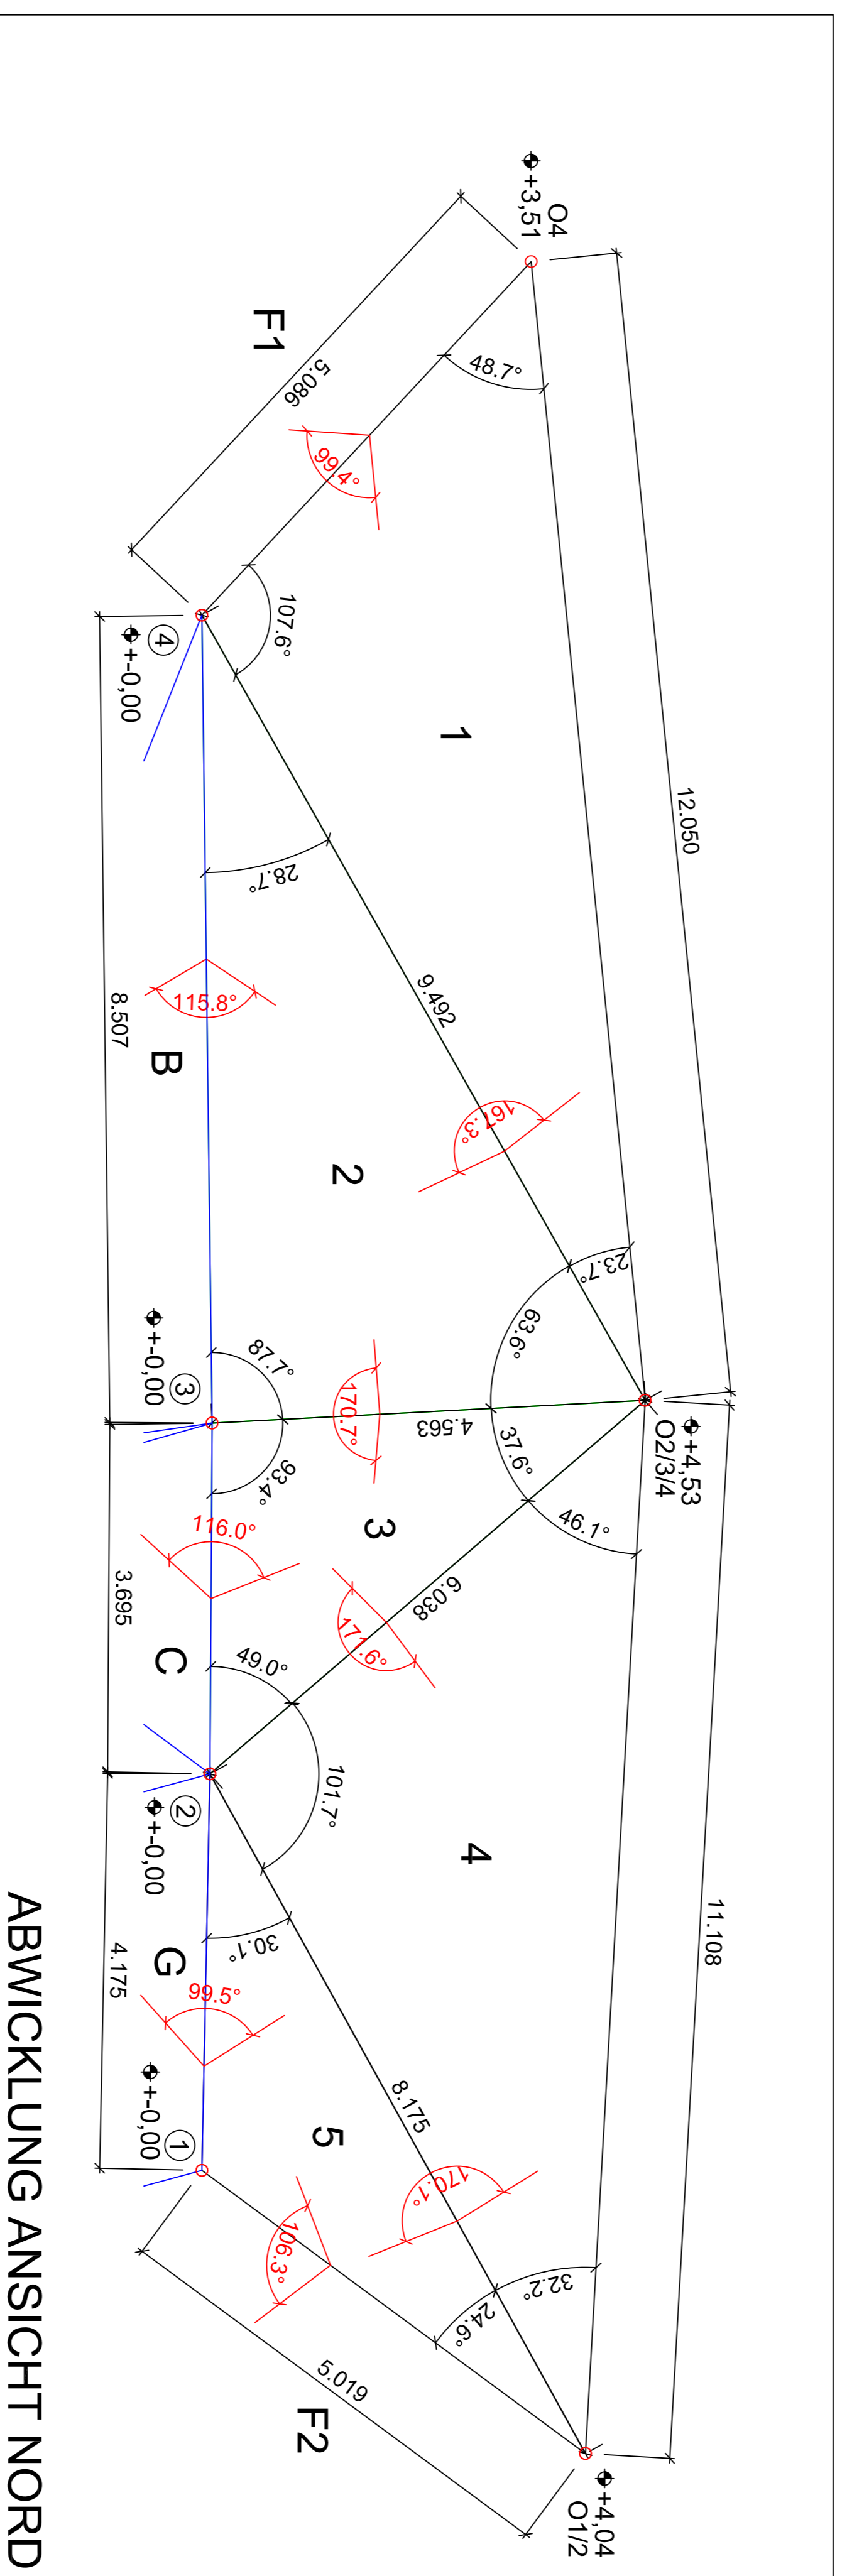

ABWICKLUNG ANSICHT NORD

ANSICHT FLÄCHEN F1, F2

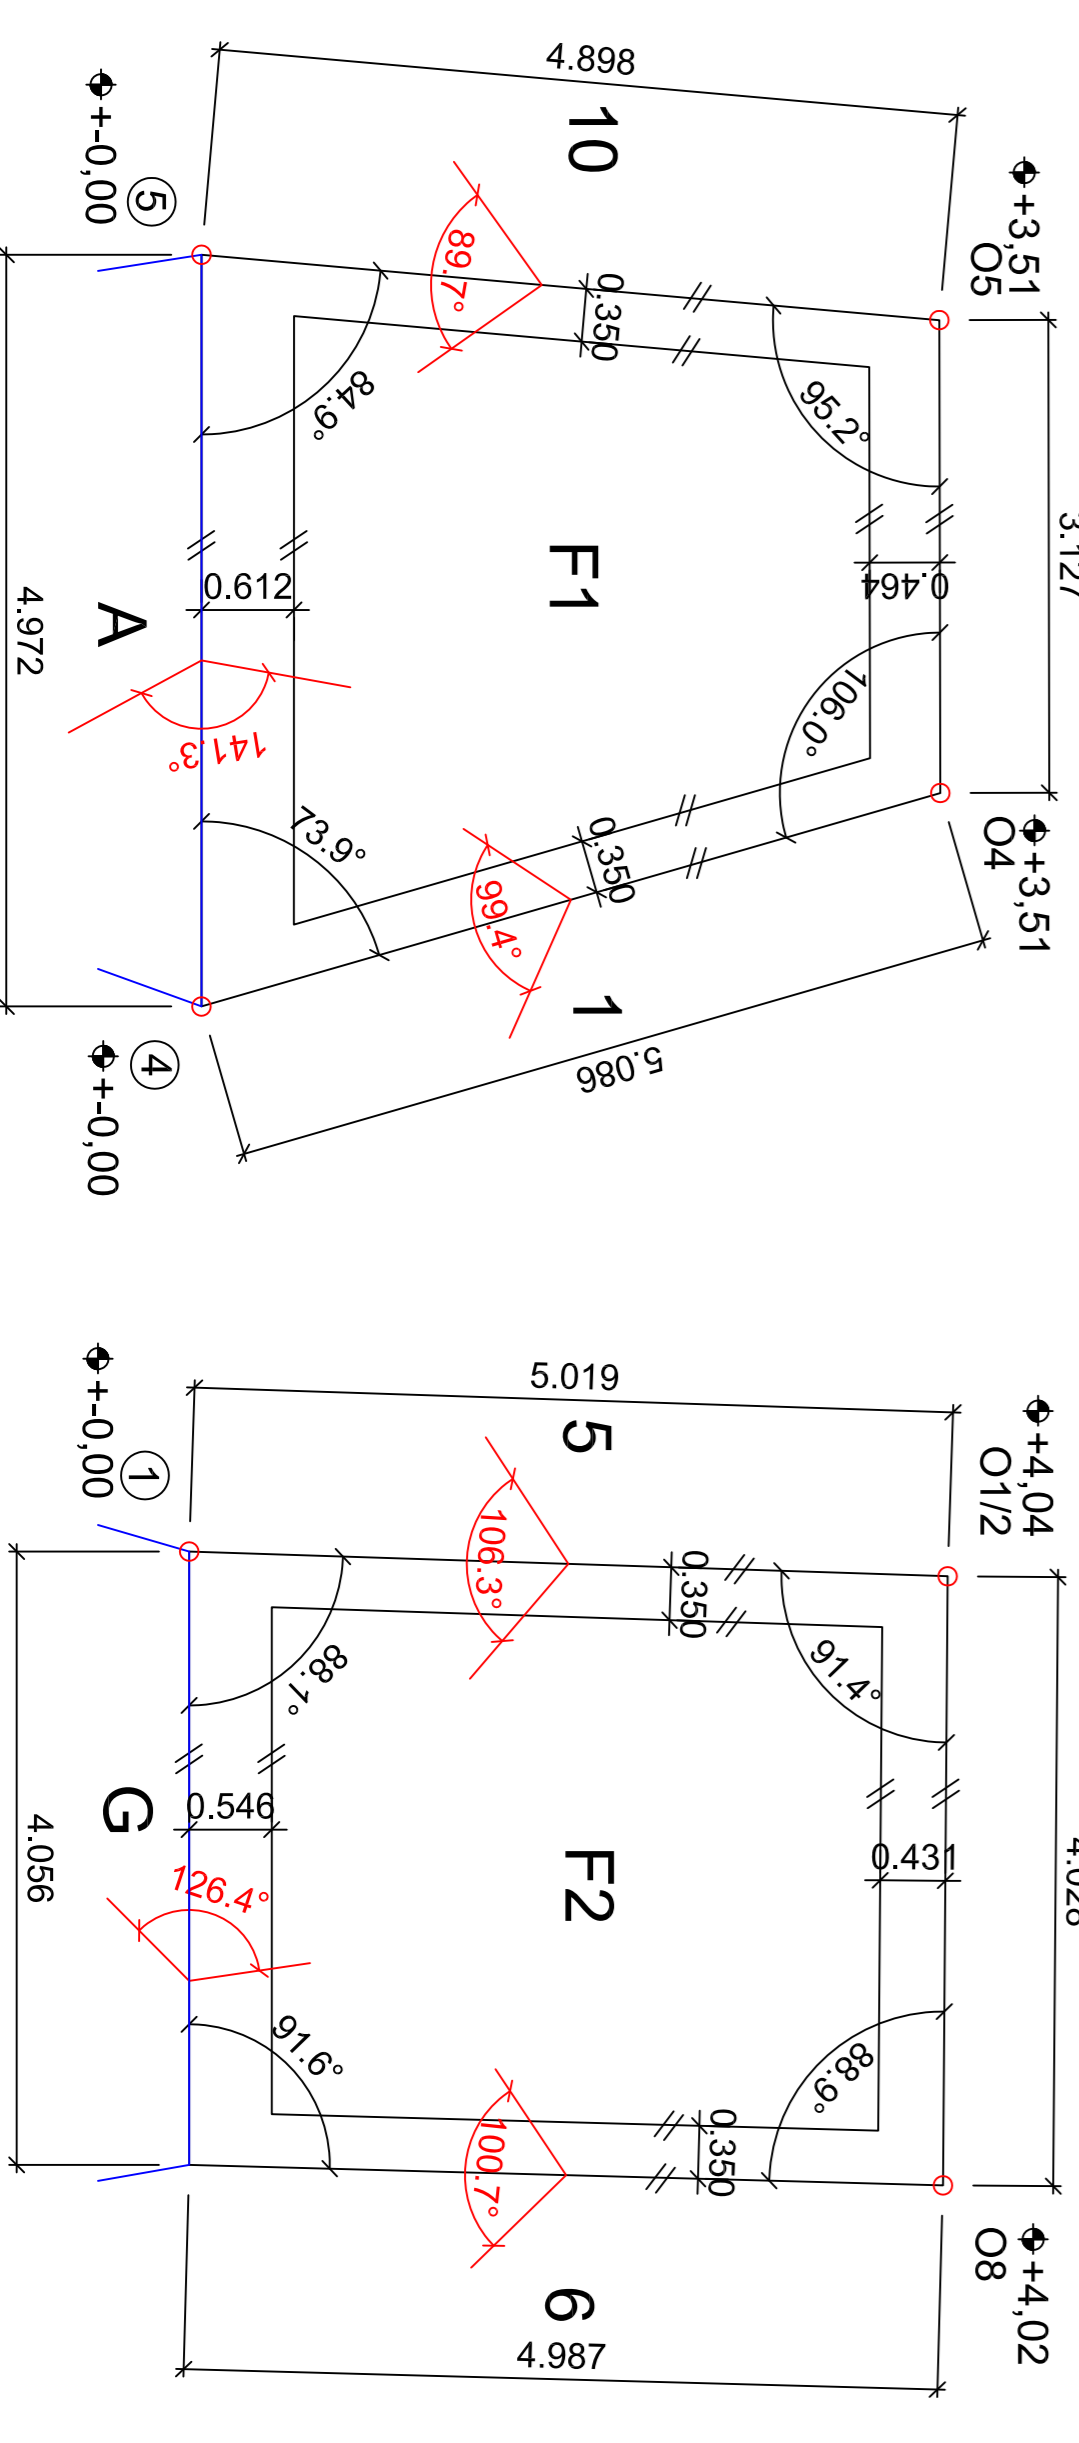

ALLE MASSE SIND AM BAU ZU PRÜFEN

Bezeichnung:		AUS_15.01.2009.DWG	
Blatt-Nr.:		2	
<p>ALLE MASSE SIND AM BAU ZU PRÜFEN</p> <p>SCHALUNG MUSEUM WÄNDE AUSSSEN</p>			
Projekt:		MUSEUM PASSHÖHE	
Blattgröße:		A1	
Blatt-Nr.:		1 : 50	
Bezeichnung:		SCHALUNG MUSEUM WÄNDE AUSSSEN	
Blatt-Nr.:		2	
Datum:		26.06.2009	
Name:		two	
Masse:		1 : 50	
Blatt-Nr.:		1 : 50	
Blatt-Nr.:		2	