



dettagli
costruttivi
scala 1:15

rendering
+
plastico
1:100

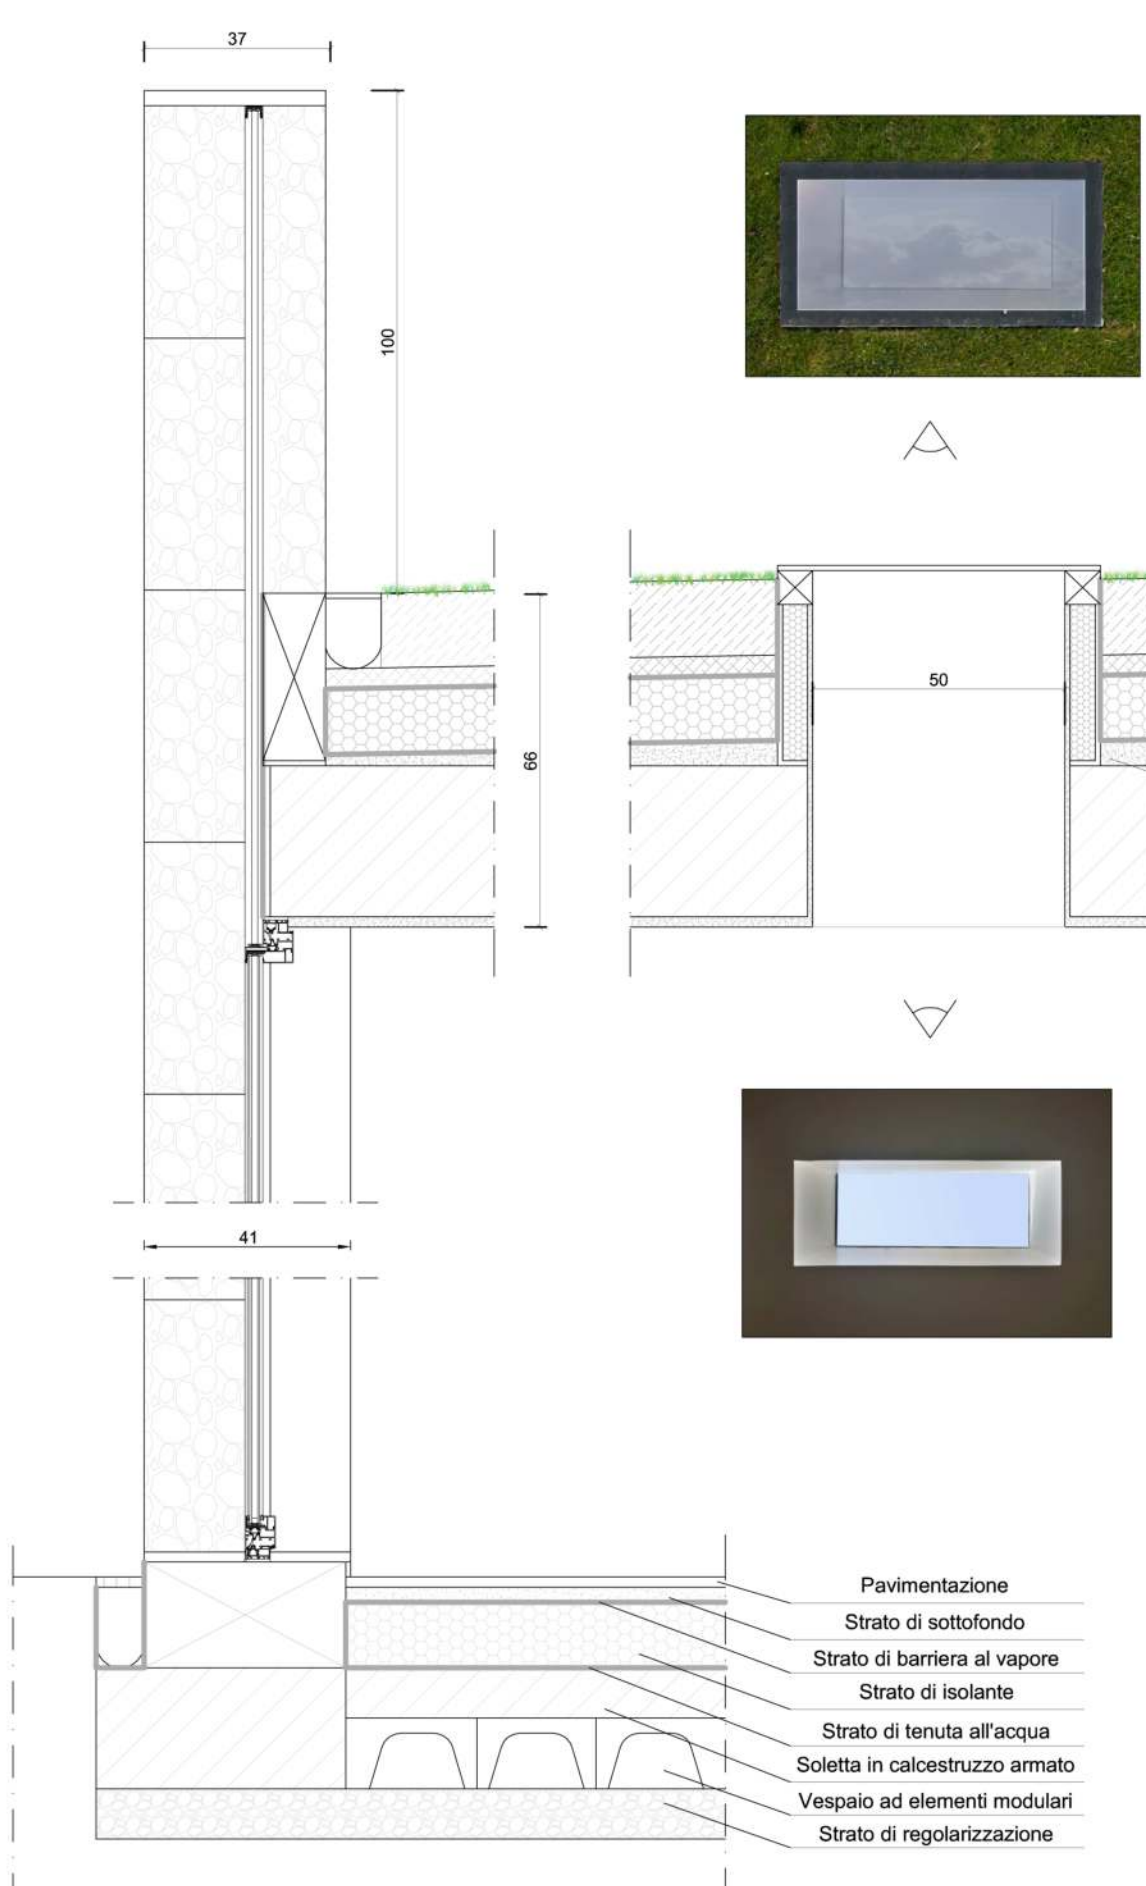

- Strato di terreno di coltura
- Strato filtrante
- Strato antracidi
- Strato drenante
- Strato di protezione meccanica
- Strato di tenuta all'acqua
- Strato di isolante
- Strato di barriera al vapore
- Strato di imprimitura
- Strato di pendenza
- Strato resistente
- Intonaco interno

- Pavimentazione
- Strato di sottofondo
- Strato di barriera al vapore
- Strato di isolante
- Strato di tenuta all'acqua
- Soletta in calcestruzzo armato
- Vespai ad elementi modulari
- Strato di regolarizzazione

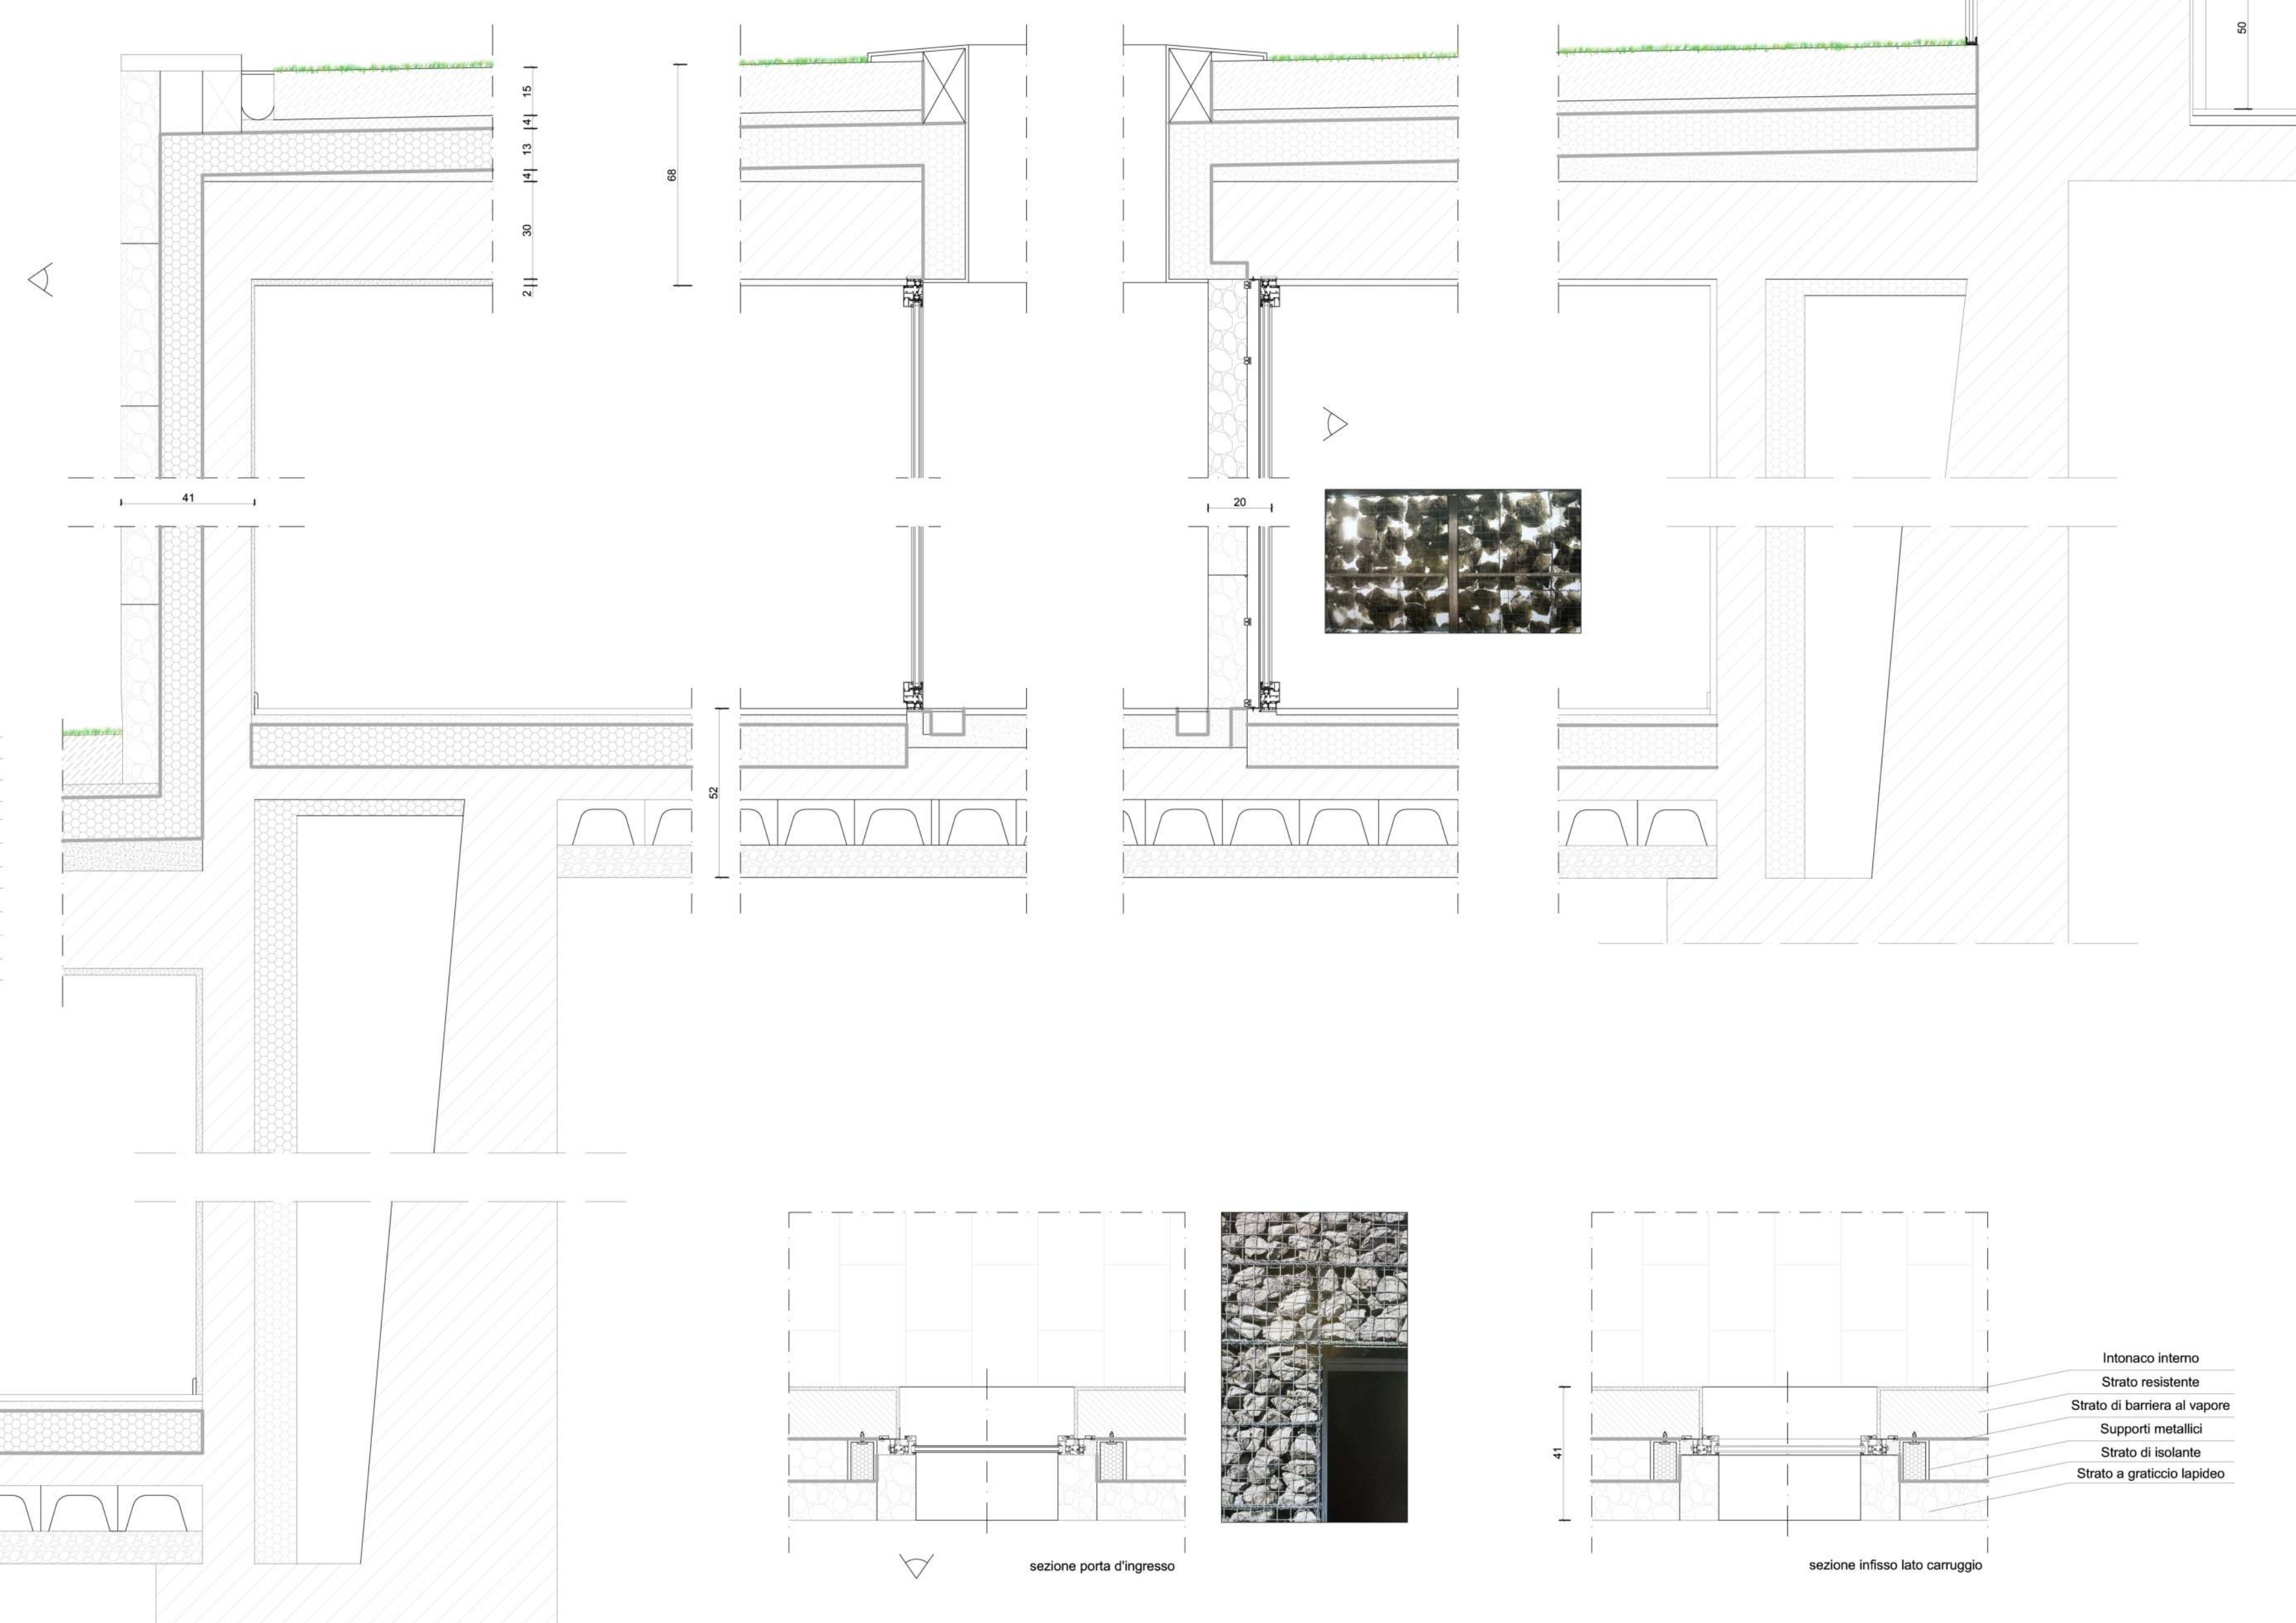

sezione porta d'ingresso

sezione infisso lato carruggio

- Intonaco interno
- Strato resistente
- Strato di barriera al vapore
- Supporti metallici
- Strato di isolante
- Strato a graticcio lapideo

