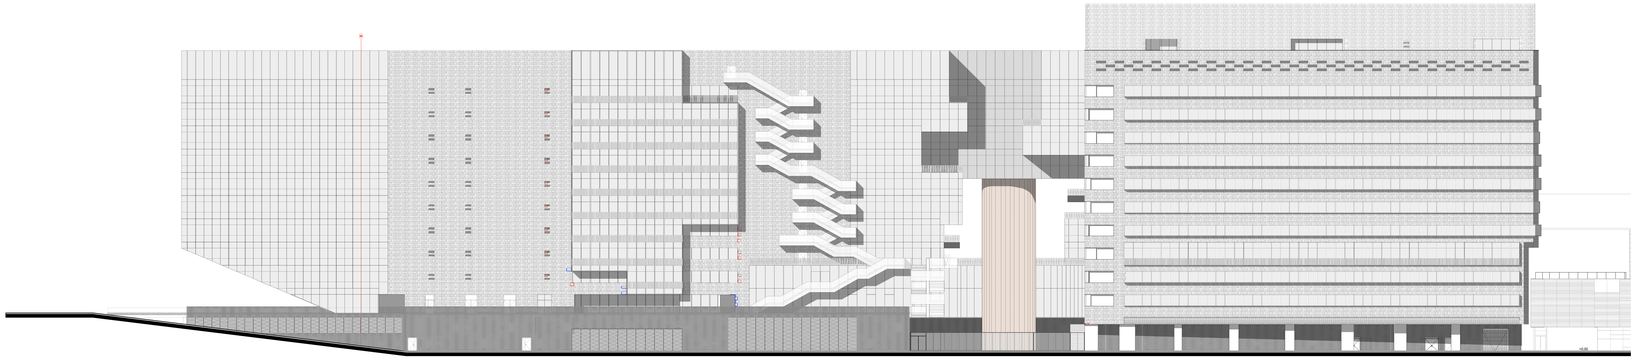

prospetto Est_scala 1:200

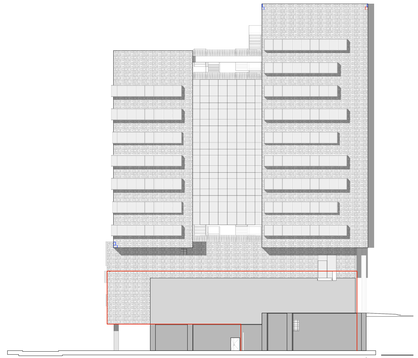

prospetto Nord_scala 1:200

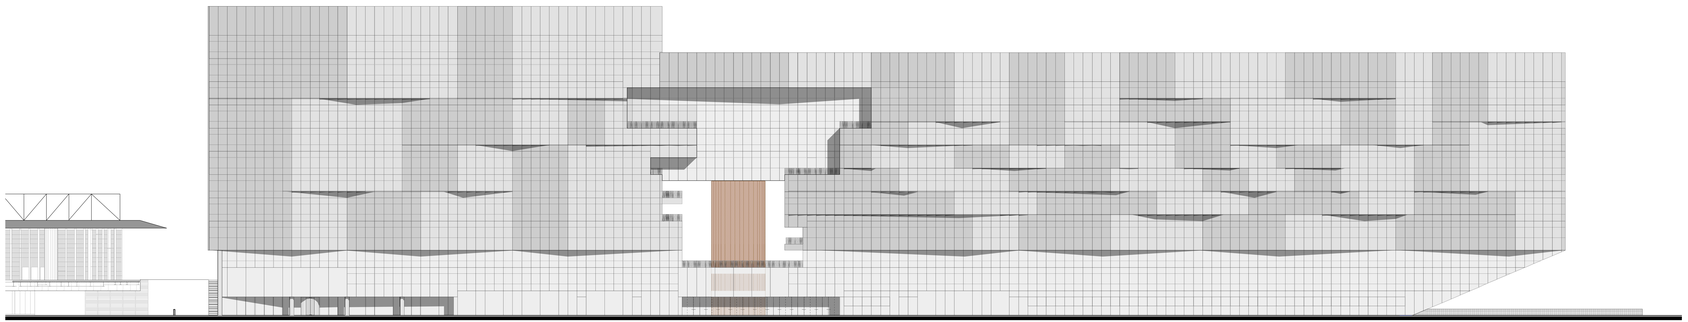

prospetto Ovest_scala 1:200

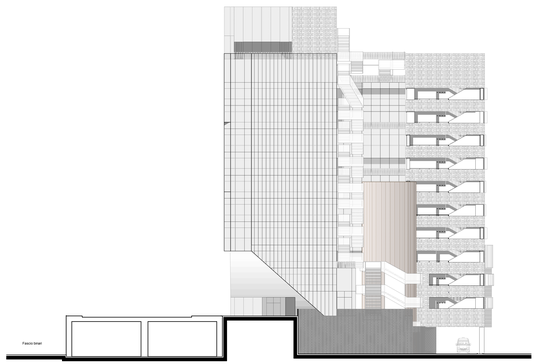

prospetto Sud_scala 1:200