


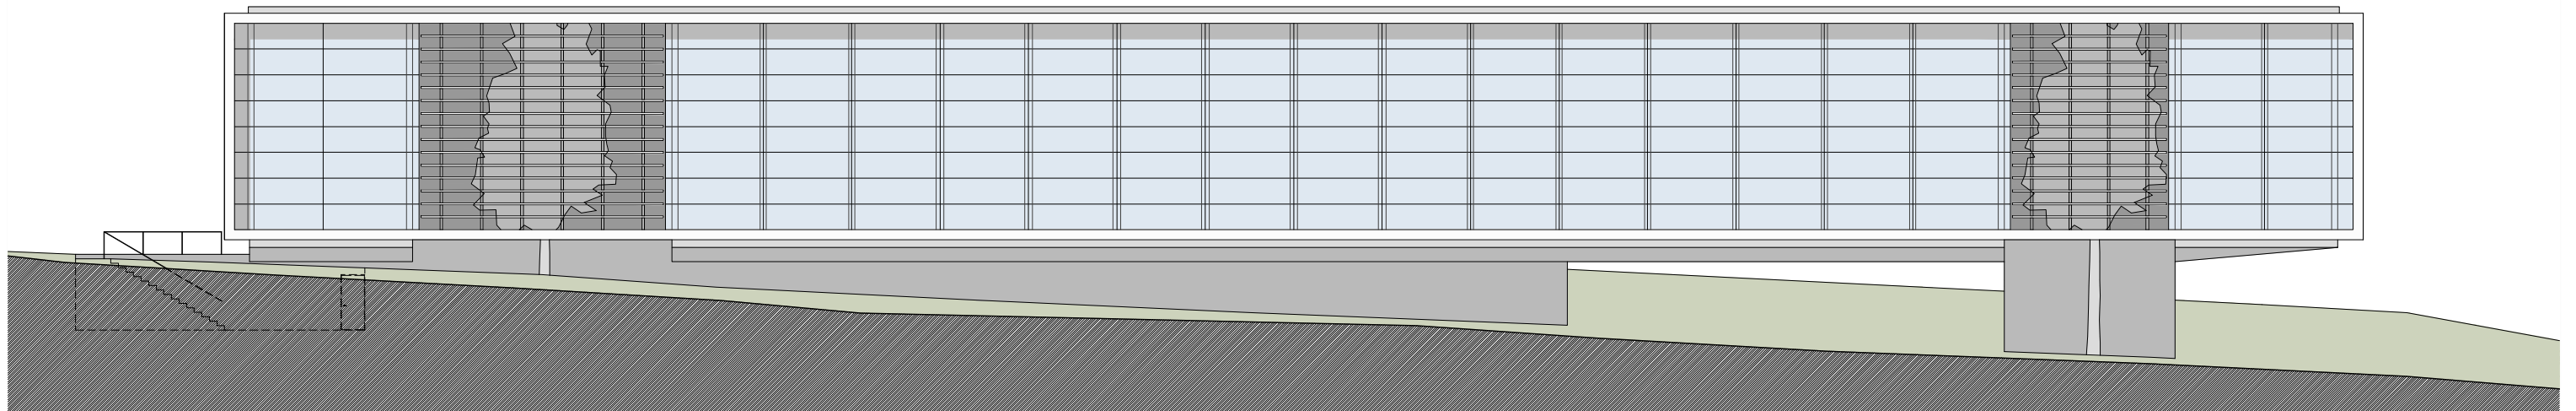

Alçado A1



Alçado A2