


ILLUMINOTECNICA :

	Apparecchio ad IP 65 incasso led
	Faretto a pavimento o soffitto luce Led
	Apparecchio tecnico ad incasso Led
	Sospensione di Design
	Sospensione di Design
	Sospensione di Design
	Apparecchio RGB Luce diffusa
	Apparecchio Luce diffusa Bianco
	Strip Led fascio o condino

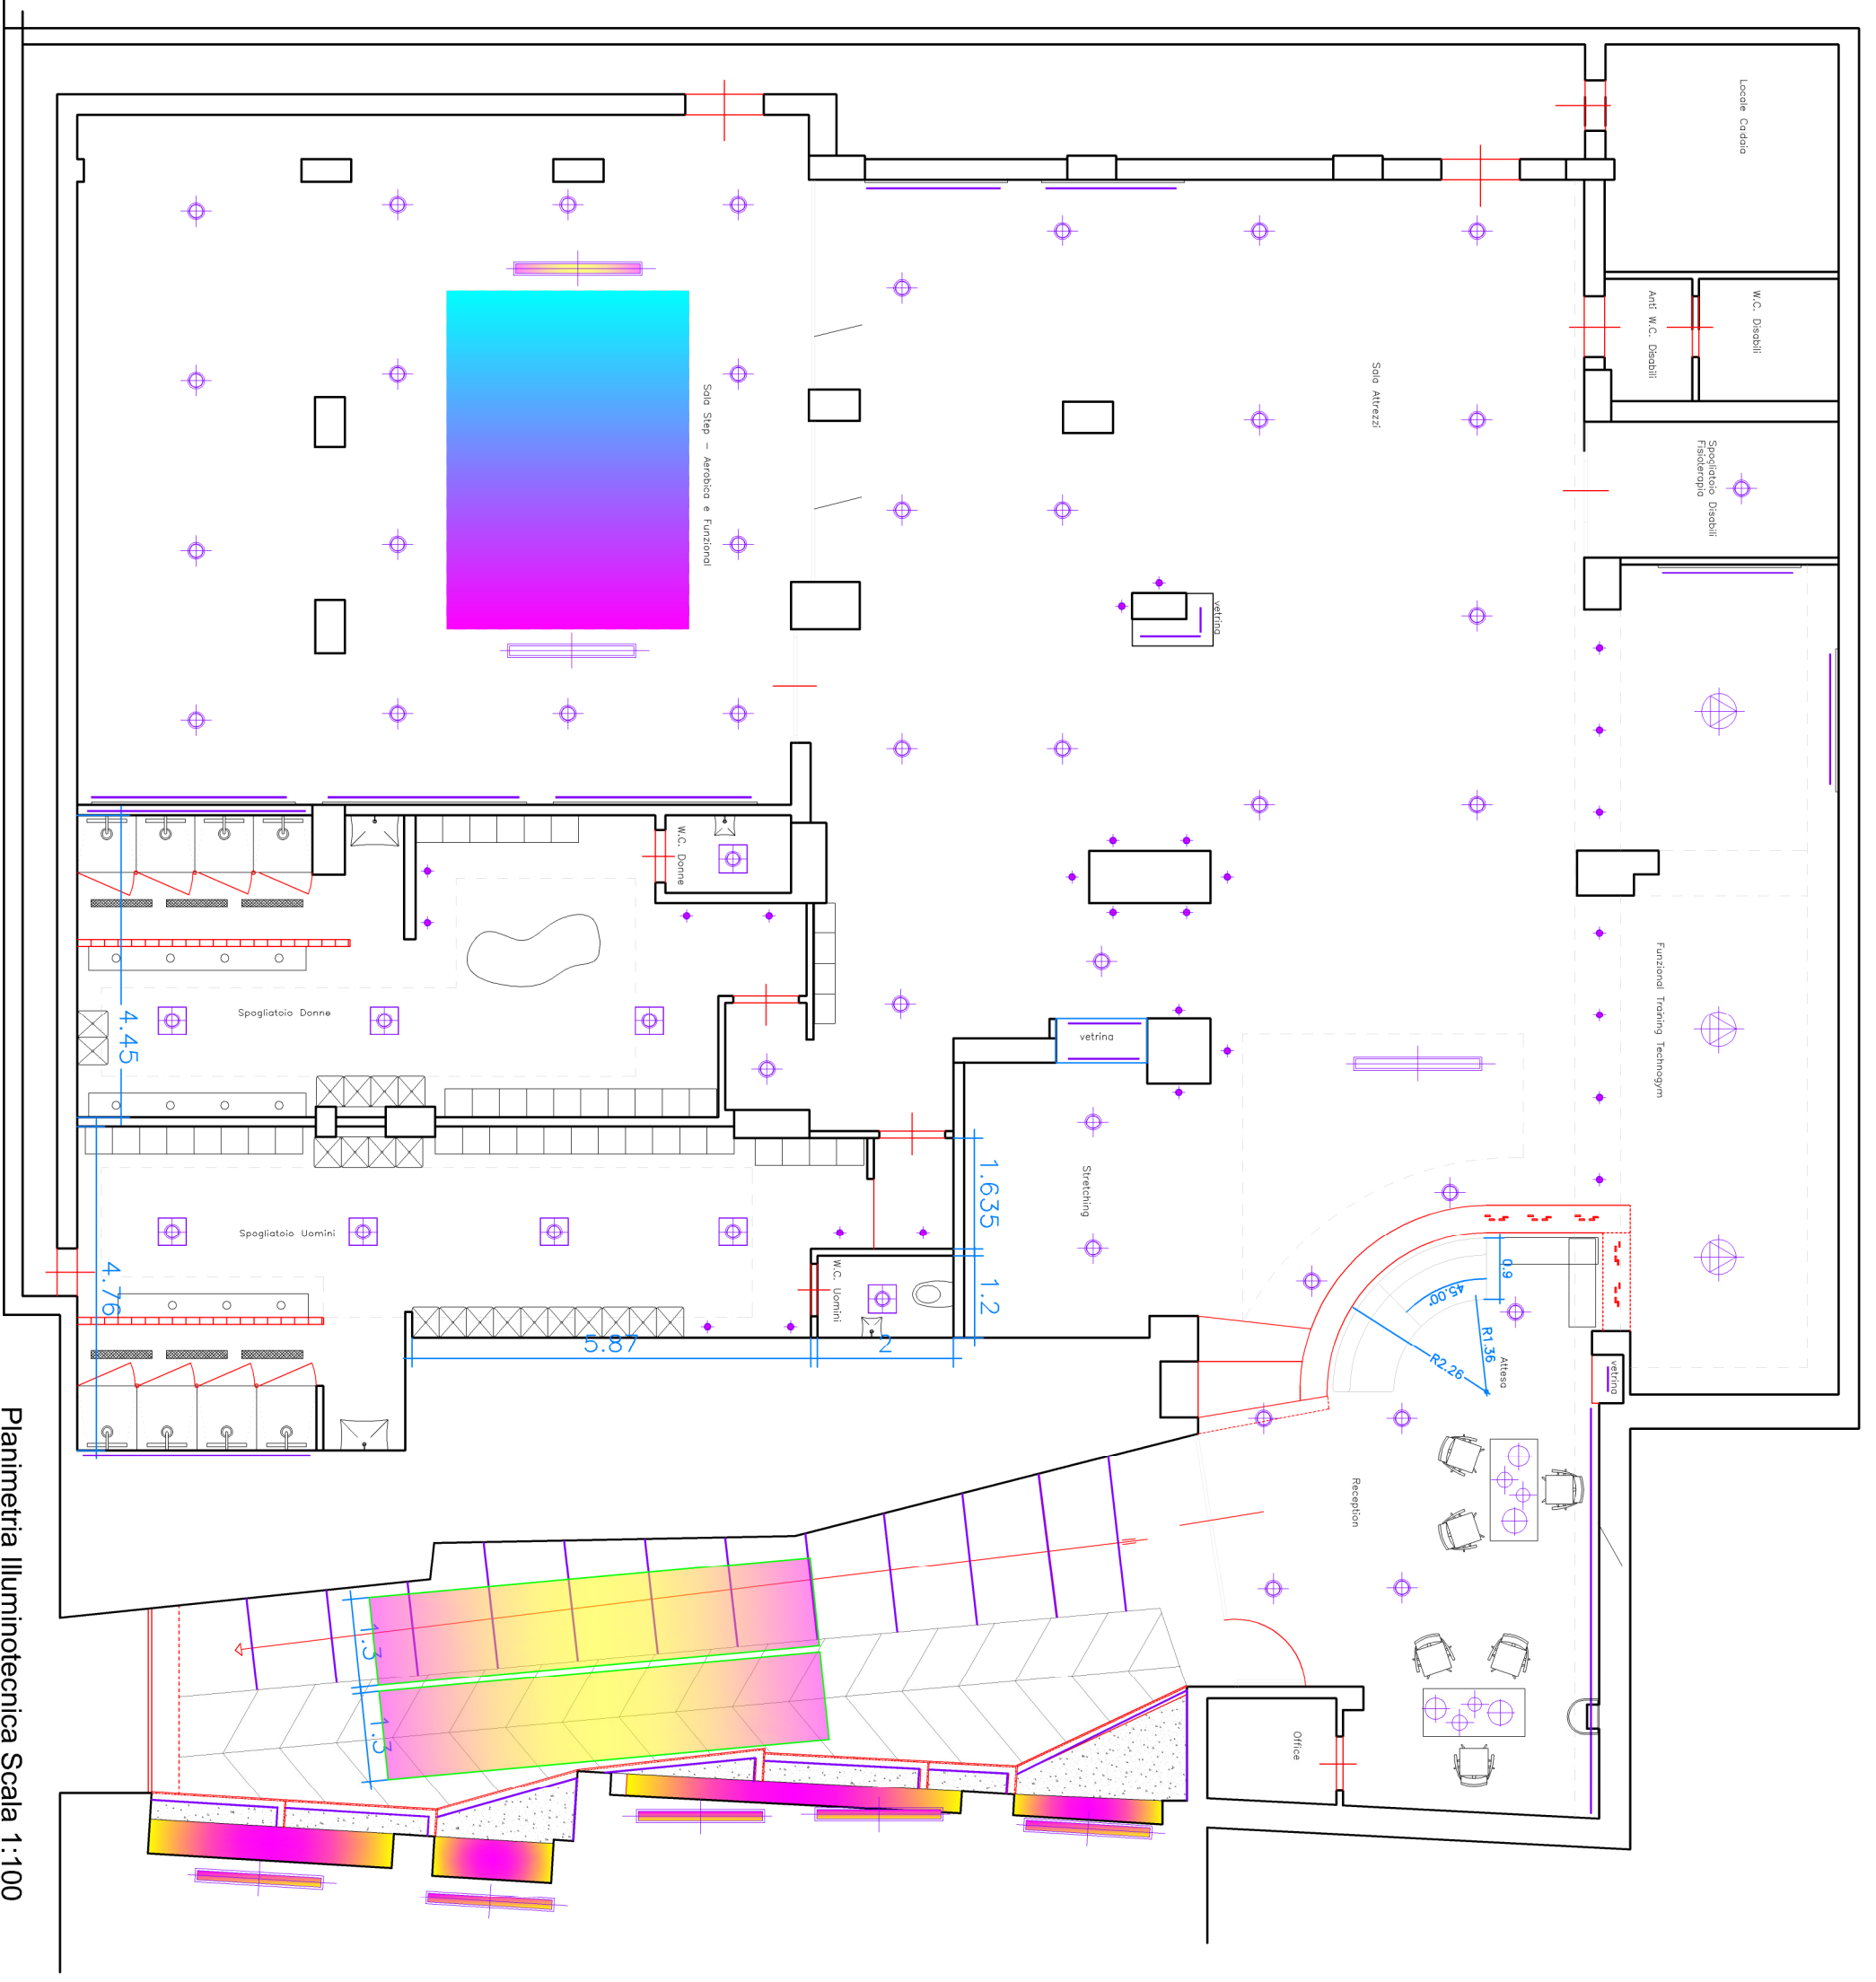

Planimetria Illuminotecnica Scala 1:100