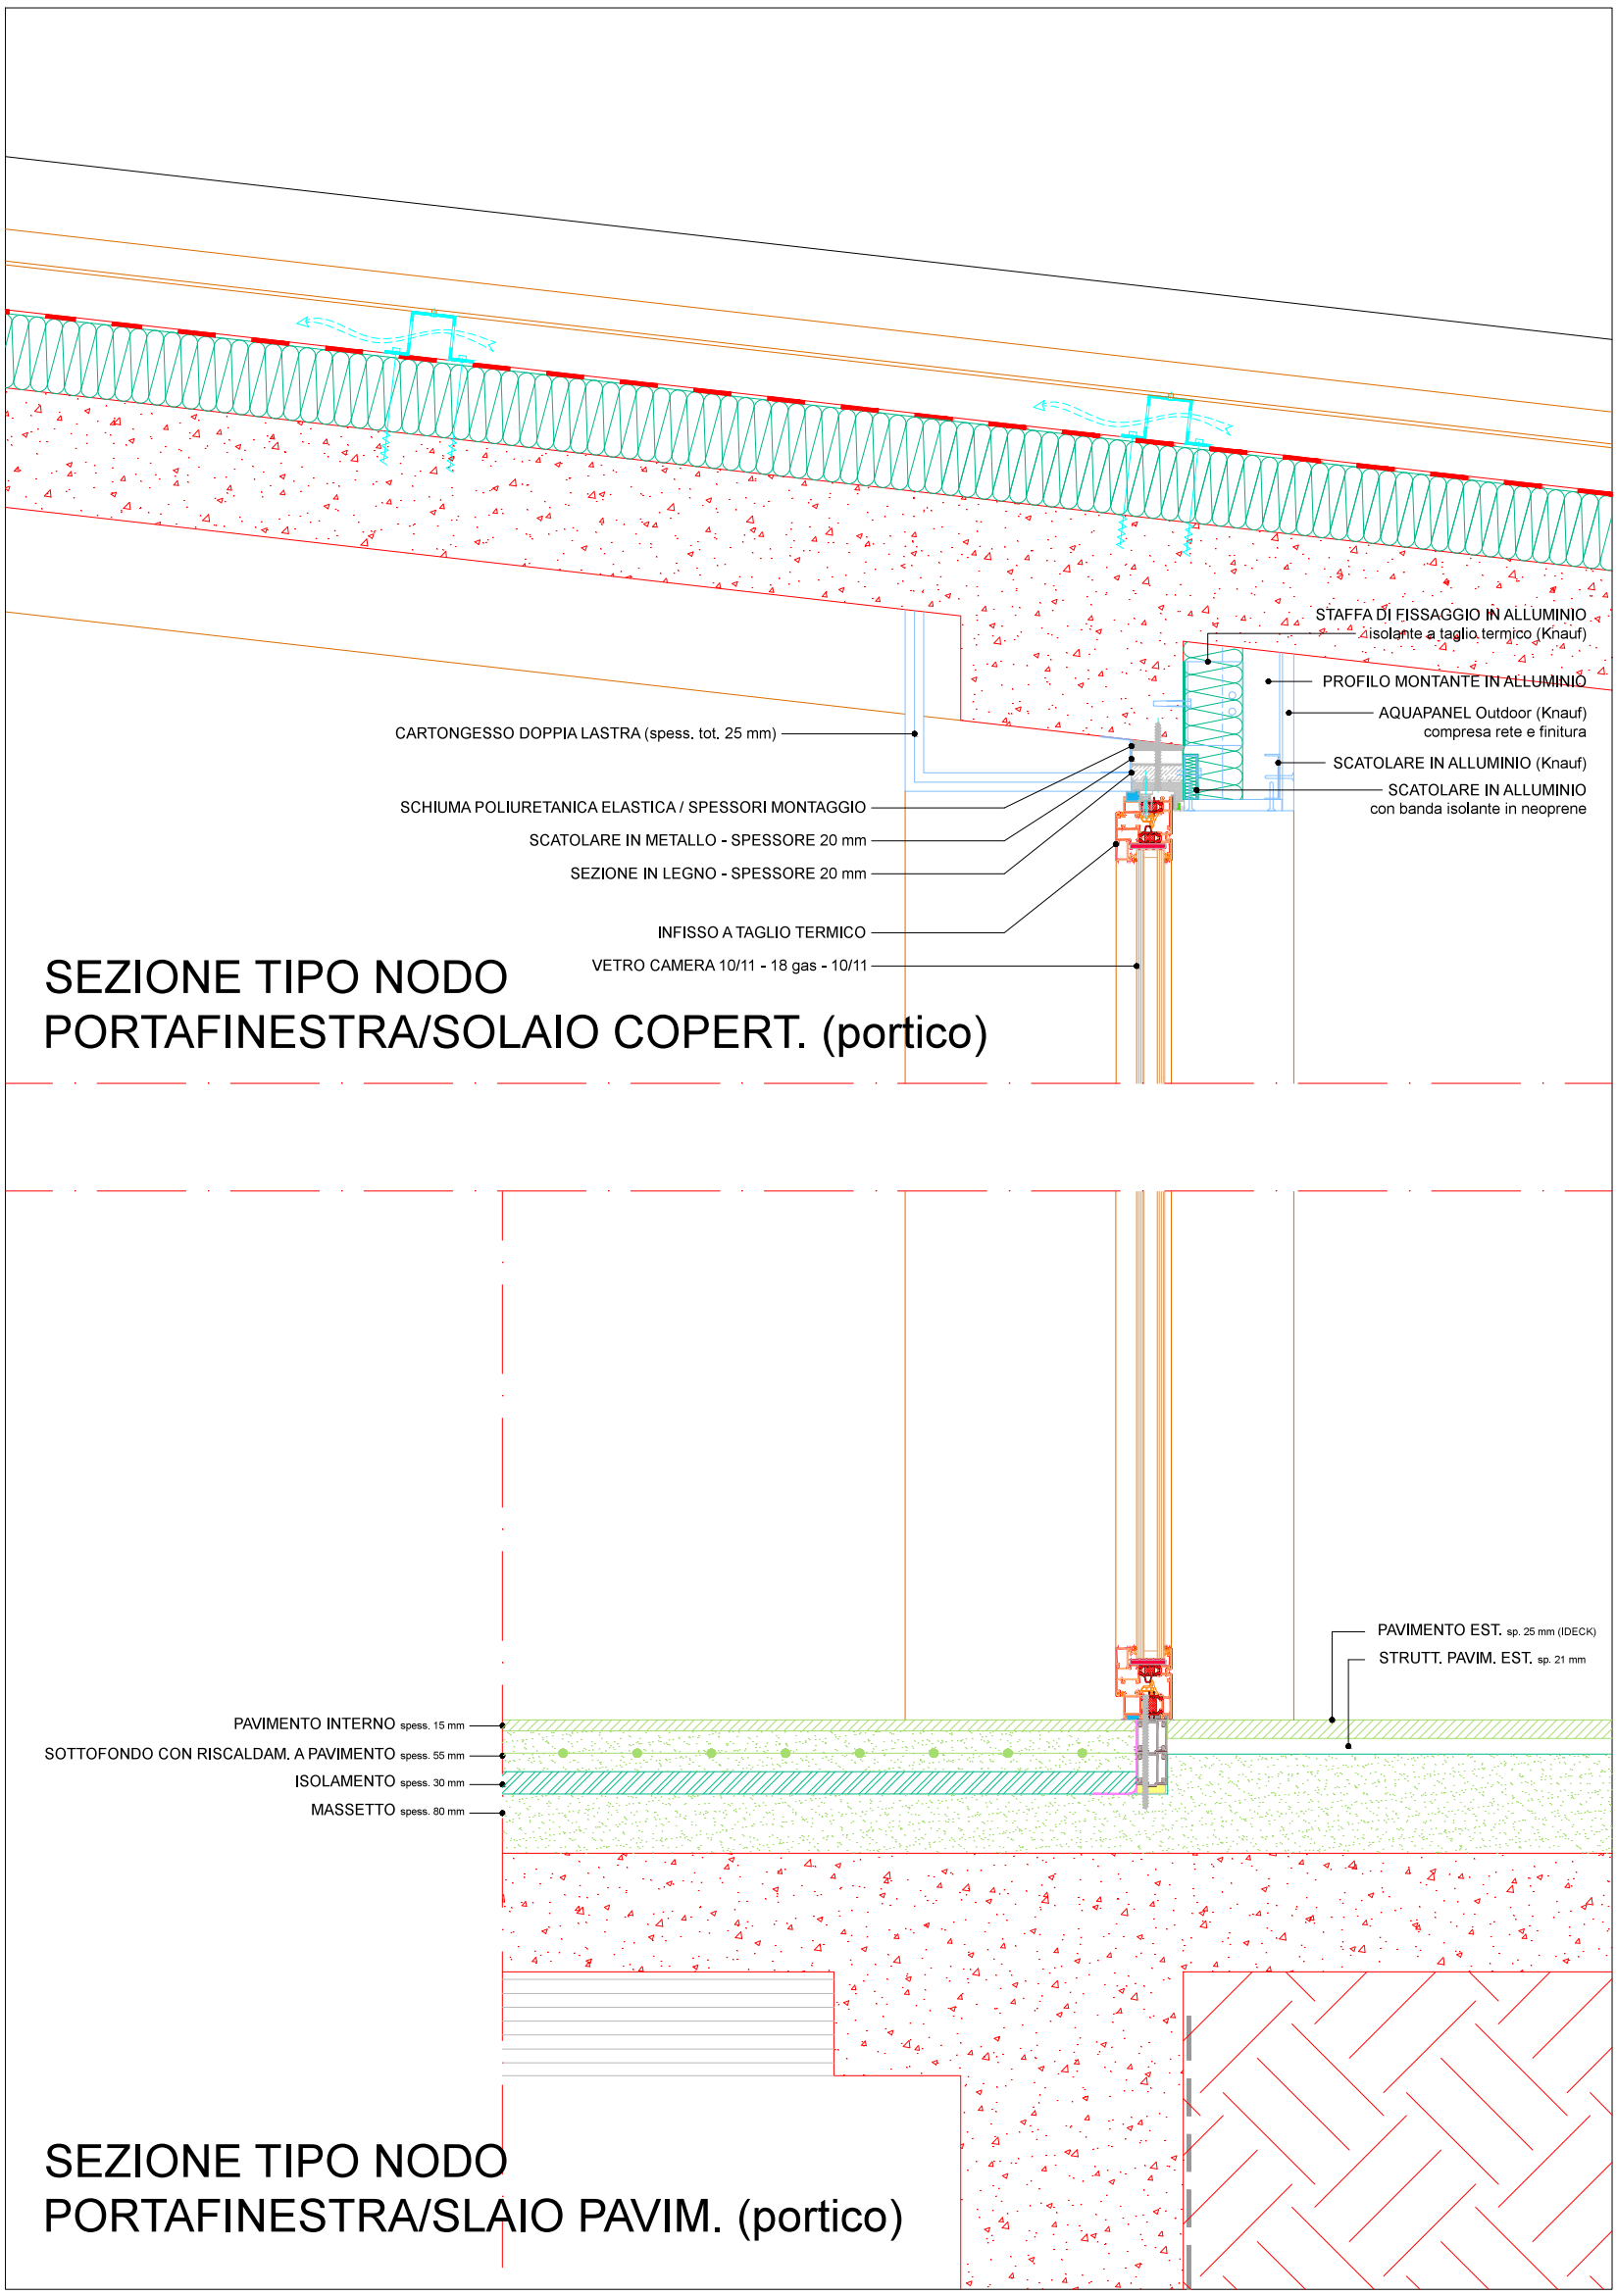
STAFFA DI FISSAGGIO IN ALLUMINIO
isolante a taglio termico (Knauf)
PROFILO MONTANTE IN ALLUMINIO
AQUAPANEL Outdoor (Knauf)
compresa rete e finitura
SCATOLARE IN ALLUMINIO (Knauf)
SCATOLARE IN ALLUMINIO
con banda isolante in neoprene
CARTONGESSO DOPPIA LASTRA (spess. tot. 25 mm)
SCHIUMA POLIURETANICA ELASTICA / SPESSORI MONTAGGIO
SCATOLARE IN METALLO - SPESSORE 20 mm
SEZIONE IN LEGNO - SPESSORE 20 mm
INFISSO A TAGLIO TERMICO
VETRO CAMERA 10/11 - 18 gas - 10/11
SEZIONE TIPO NODO
PORTAFINESTRA/SOLAIO COPERT. (portico)
PAVIMENTO EST. sp. 25 mm (IDECK)
STRUTT. PAVIM. EST. sp. 21 mm
PAVIMENTO INTERNO spess. 15 mm
SOTTOFONDO CON RISCALDAM. A PAVIMENTO spess. 55 mm
ISOLAMENTO spess. 30 mm
MASSETTO spess. 80 mm
SEZIONE TIPO NODO
PORTAFINESTRA/SLAIO PAVIM. (portico)