

NIVELL SOTERRANI 2
 Superfície construïda fase 2.1 **3699,63 m²**
 Superfície construïda fase 2.2 **4343,84 m²**
 Superfície Útil **7510,88 m²**

Superfície Útil:

ARMARIS
 Ar 01
BOTIGUES
 Bo 01
 Bo 02
 Bo 03
 Bo 04
 Bo 05
 Bo 06
 Ab 01
 Ab 02

SUBASTA
 Su 01

COMUNICACIONS
 Co 01 Montacàrregues
 Co 02 Ascensors
 Co 03 Vestíbul
 Co 04 Circulació General **121,71 m²**
 Co 05 Escales **20,93 m²**
58,11 m²


MAGATZEMATGE
 Ma Magatzem

OFICINES I SERVEIS **7,04 m²**
 Of 01 Banyes
 Of 02 Banyes oficines
 Of 03 Banyes sala polivalent
 Of 04 Despatx administració (oficines)
 Of 05 Despatx administració (associació)
 Of 06 Despatx director (oficines)
 Of 07 Sala Juntes (associació)
 Of 08 Circulació (oficines y serveis)
 Of 09 Arxiu
 Of 10 Sala control seguretat
 Of 11 Sala Polivalent
 Of 12 Vestíbuls
 Of 13 Neteja **2,63 m²**
 Of 14 Vestuari **9,15 m²**

PARKING **7059,50 m²**
 Pa 01 Parking cotxes y motos (224 - 310 places)
 Pa 02 Parking vehicles comercials
 Pa 03 Rampes
 Pa 04 Càrrega/Descàrrega
 Pa 05 Parking bicicletes

RESTAURACIÓ
 Re 01 Restaurant
 Re 02 Bar Nivell Plaça
 Re 03 Bar Nivell Intermig
 Re 04 Magatzem

SALES TÈCNIQUES **13,27 m²**
 St 01 ACS
 St 02 Brossa
 St 03 Registre Pati
 St 04 Quadre **43,12 m²**
 St 05 Sala grup electrogen
 St 06 Sala bombes
 St 07 Sala Tècnic **18,55 m²**
 St 08 Seguretat
 St 09 E.T.
 St 10 Telecomunicacions
 St 11 Fluxors **53,86 m²**
 St 12 Disponible **103,01 m²**

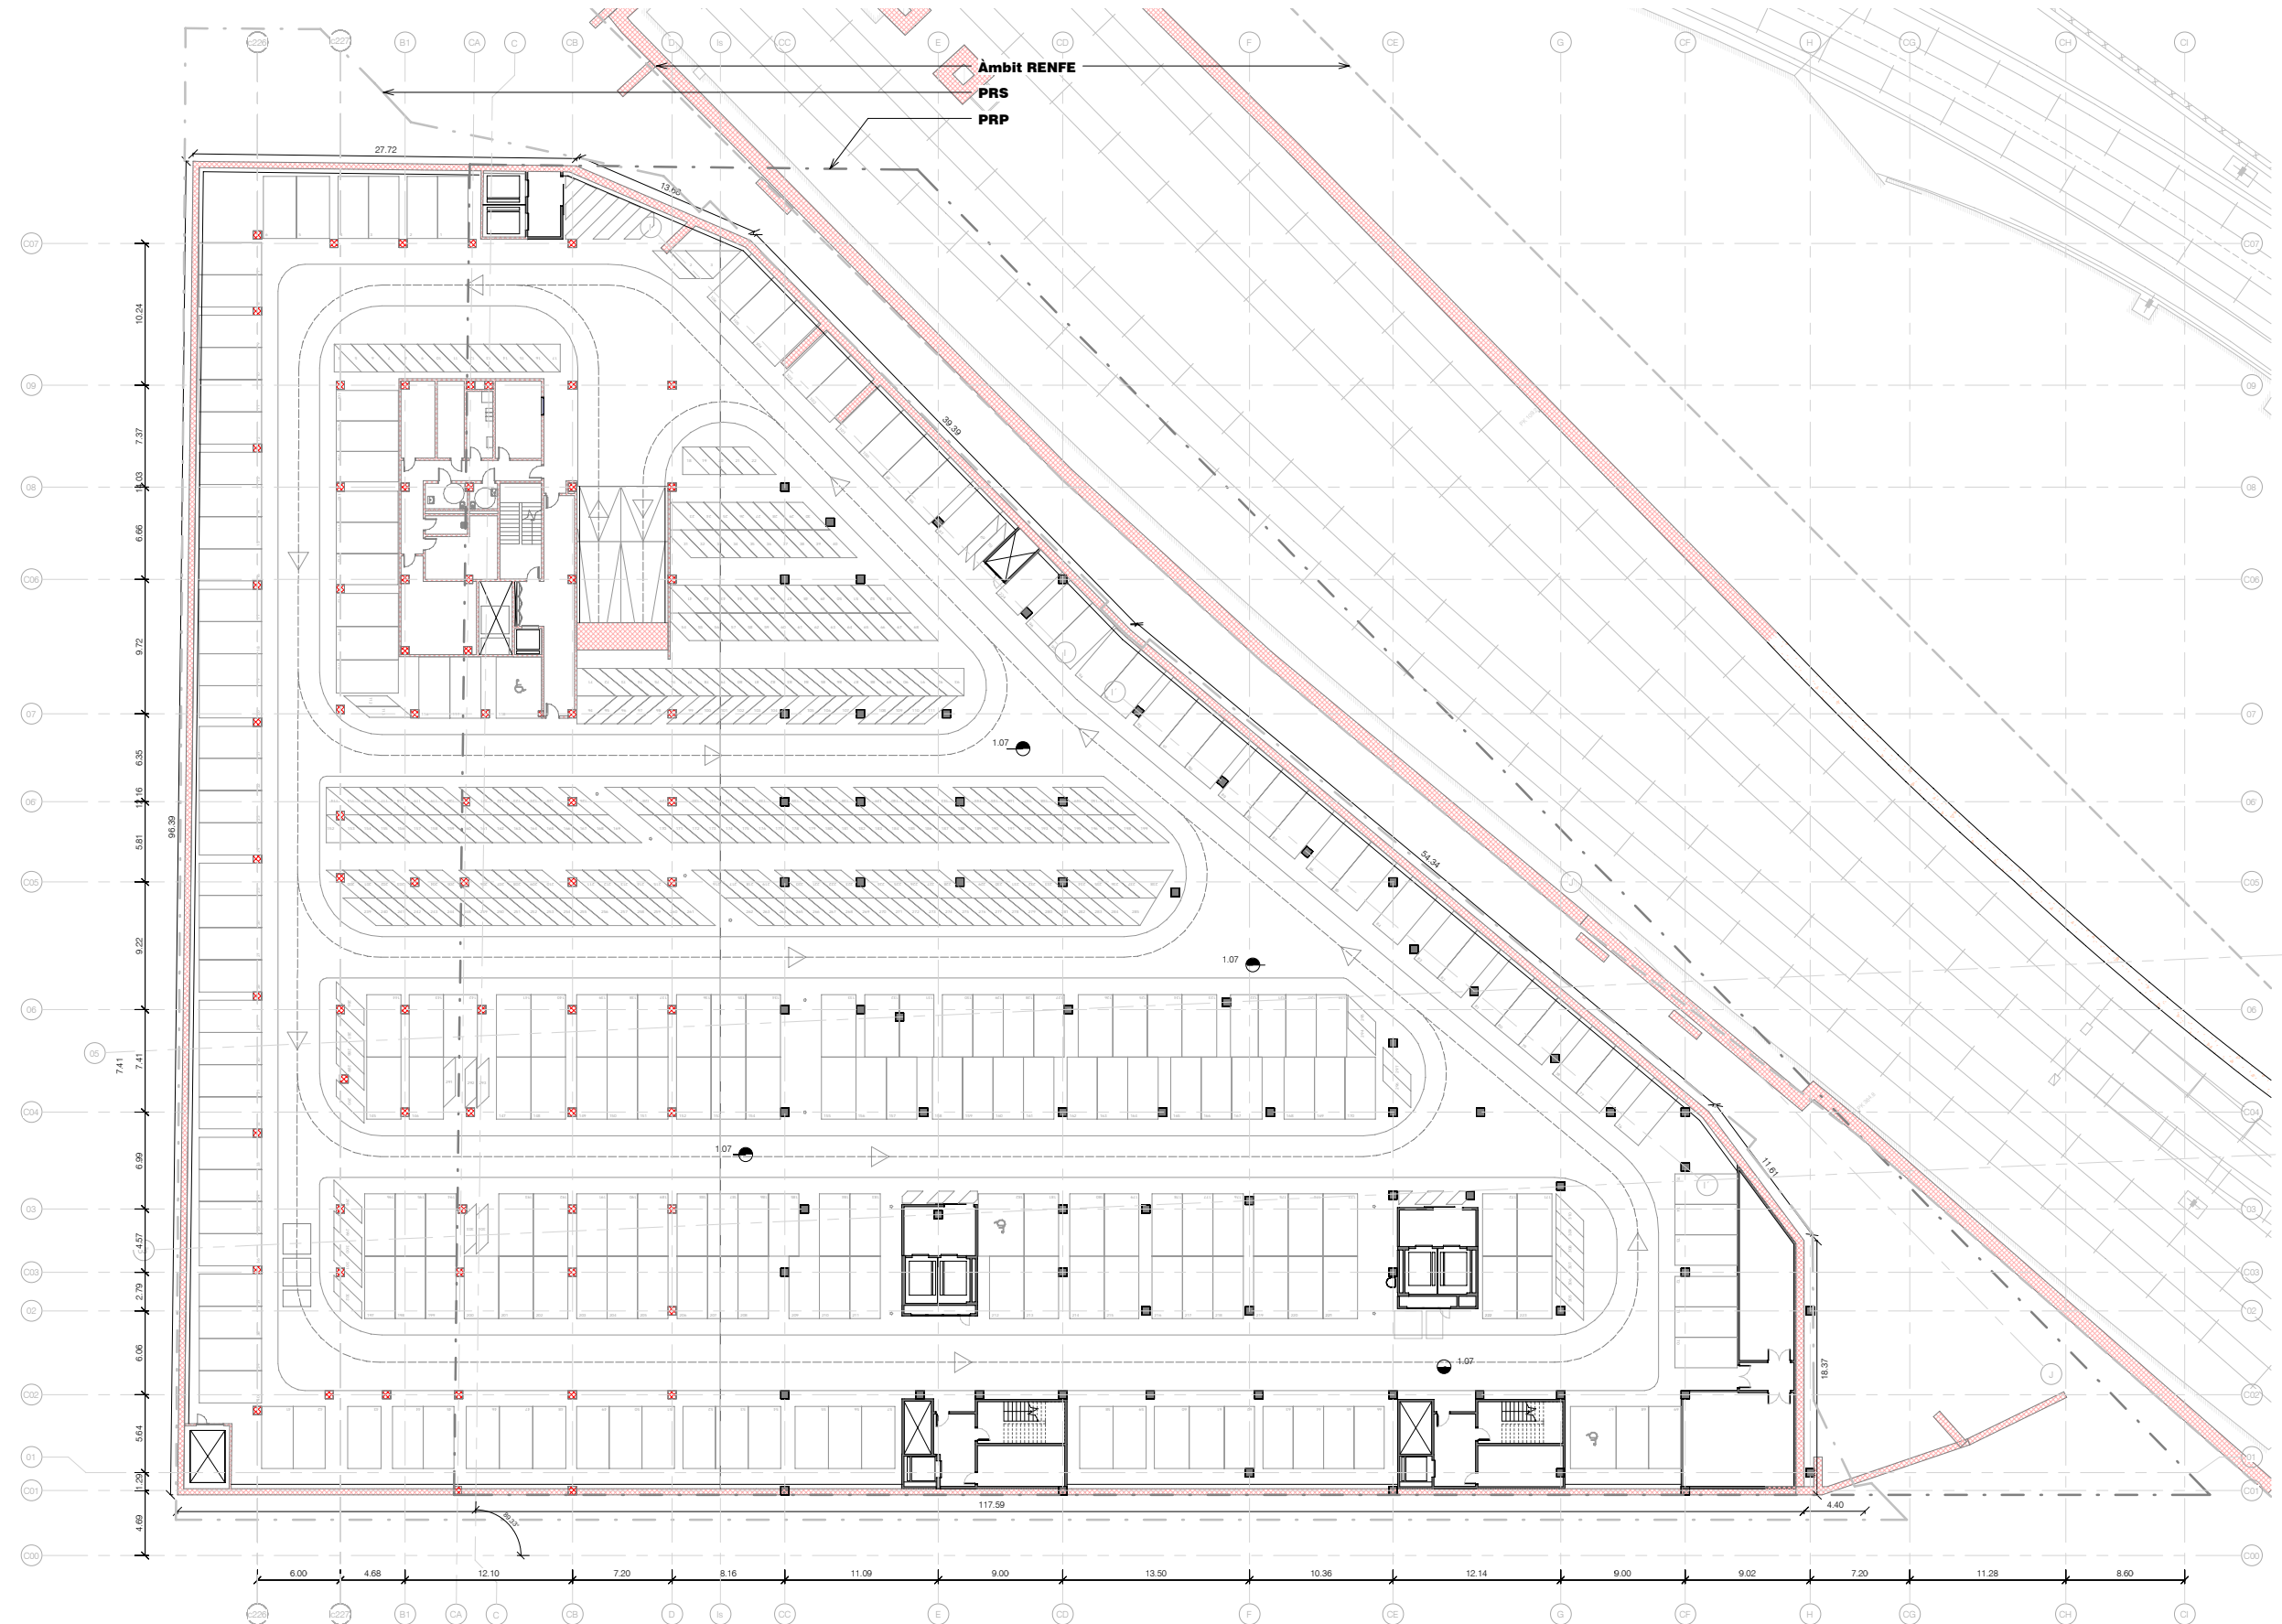

<p>TIPUS DE MUR</p> <p>ACABATS</p> <p>FALS SOSTRE</p> <p>PAVIMENT</p> <p>NIVELL</p> <p>PORTA O ELEM. ESP. N° (LLISTAT EN MEMORIA)</p>	<p>LOCAL</p> <p>Magatzem</p> <p>Ma</p> <p>CODI PROGRAMA FUNCIONAL</p> <p>Superfície Útil</p> <p>Nivell ACABAT</p> <p>Alçada Lliure</p> <p>Magatzem</p> <p>Ma</p> <p>CODI PROGRAMA FUNCIONAL</p> <p>Superfície Útil</p> <p>Alçada Lliure</p> <p>Quantitat de Graons i Mida</p> <p>Nivell d'Inici - Nivell d'Arribada</p>	<p>Rampa</p> <p>Ra</p> <p>CODI PROGRAMA FUNCIONAL</p> <p>Superfície Útil</p> <p>Cota de Partida</p> <p>Cota d'Arribada</p> <p>Pendent de la Rampa</p> <p>Ascensor A2</p> <p>As 01</p> <p>TIPUS</p> <p>CODI PROGRAMA FUNCIONAL</p> <p>Superfície Útil</p>	<p>3,80 NIVELL ACABAT SUP.</p> <p>2,58 NIVELL ACABAT INF.</p> <p>NIVELL ACABAT</p> <p>NIVELL FORMIGÓ PENDENTS NIVELL FORJAT</p>	<p>3,95 NIVELL ESTRUCTURA SUP.</p> <p>2,25 NIVELL ESTRUCTURA INF.</p> <p>EIXOS D'ESTRUCTURA</p>	<p>SECCIÓ</p> <p>REFERÈNCIA A PLÀNOL</p> <p>REFERÈNCIA A PLÀNOL DE DETALL</p>	<p>ESTRUCTURA EXISTENTE</p>
---	---	--	---	---	---	-----------------------------

NOTA: TOTES LES COTES ESTAN REFERENCIADAS A ENVANS DIVISORIS SENSE TINDRE EN COMPTE ELS ACABATS. PER ALS CODIS D'ACABAT REFERIR-SE ALS PLÀNOLS DE LLEGGENDA INCLOSOS EN AQUEST CAPÍTOL.