


- INCASSO A TERRA
- INCASSO A PARETE
- INCASSO A SOFFITTO
- LAMPADA A PARETE
- LAMPADA A SOFFITTO
- LAMPADA FLUORESCENTE



- QUOTA PAVIMENTO FINITO
- QSG QUOTA SOLETTA GREZZA
- QS QUOTA SOGLIA FINITA
- QP QUOTA PARAPETTO FINITO
- H ALTEZZA FINITA LOCALE
- PIANO TERRENO ±0.00 = 237.05 m slm
- CALCESTRUZZO A FACCIAVISTA
- CALCESTRUZZO NORMALE
- MURATURA IN LATERIZIO
- ISOLAZIONE TERMICA RIGIDA
- ISOLAZIONE TERMICA MORBIDA


TUTTE LE MISURE SI RIFERISCONO A FILO GREZZO PER MURATURE E TAVOLATI, A LUCE FINITA PER FINESTRE E PORTE, E SONO DA CONTROLLARE IN CANTIERE A RISCHIO DELL'IMPRESA ESECUTRICE. EVENTUALI DISCREPANZE SONO DA COMUNICARE TEMPESTIVAMENTE ALLA D.L. O ALL'ARCHITETTO. LE QUOTE E LE MISURE DEI PIANI DELL'INGEGNERE E DI ALTRE DITTE SONO DA RAFFRONTARE CON I PIANI DELL'ARCHITETTO, CHE HANNO ASSOLUTA PRECEDENZA RISPETTO A QUELLI SUMMENZIONATI. PER I RISPARMI E LE SCALATURE SONO DA RISPETTARE I PIANI DEGLI IMPIANTI SANITARI, DI RISCALDAMENTO E ELETTRICI, CONSEGNATI DA PARTE DEI PROGETTISTI CONSULENTI O DAGLI IMPIANTISTI.

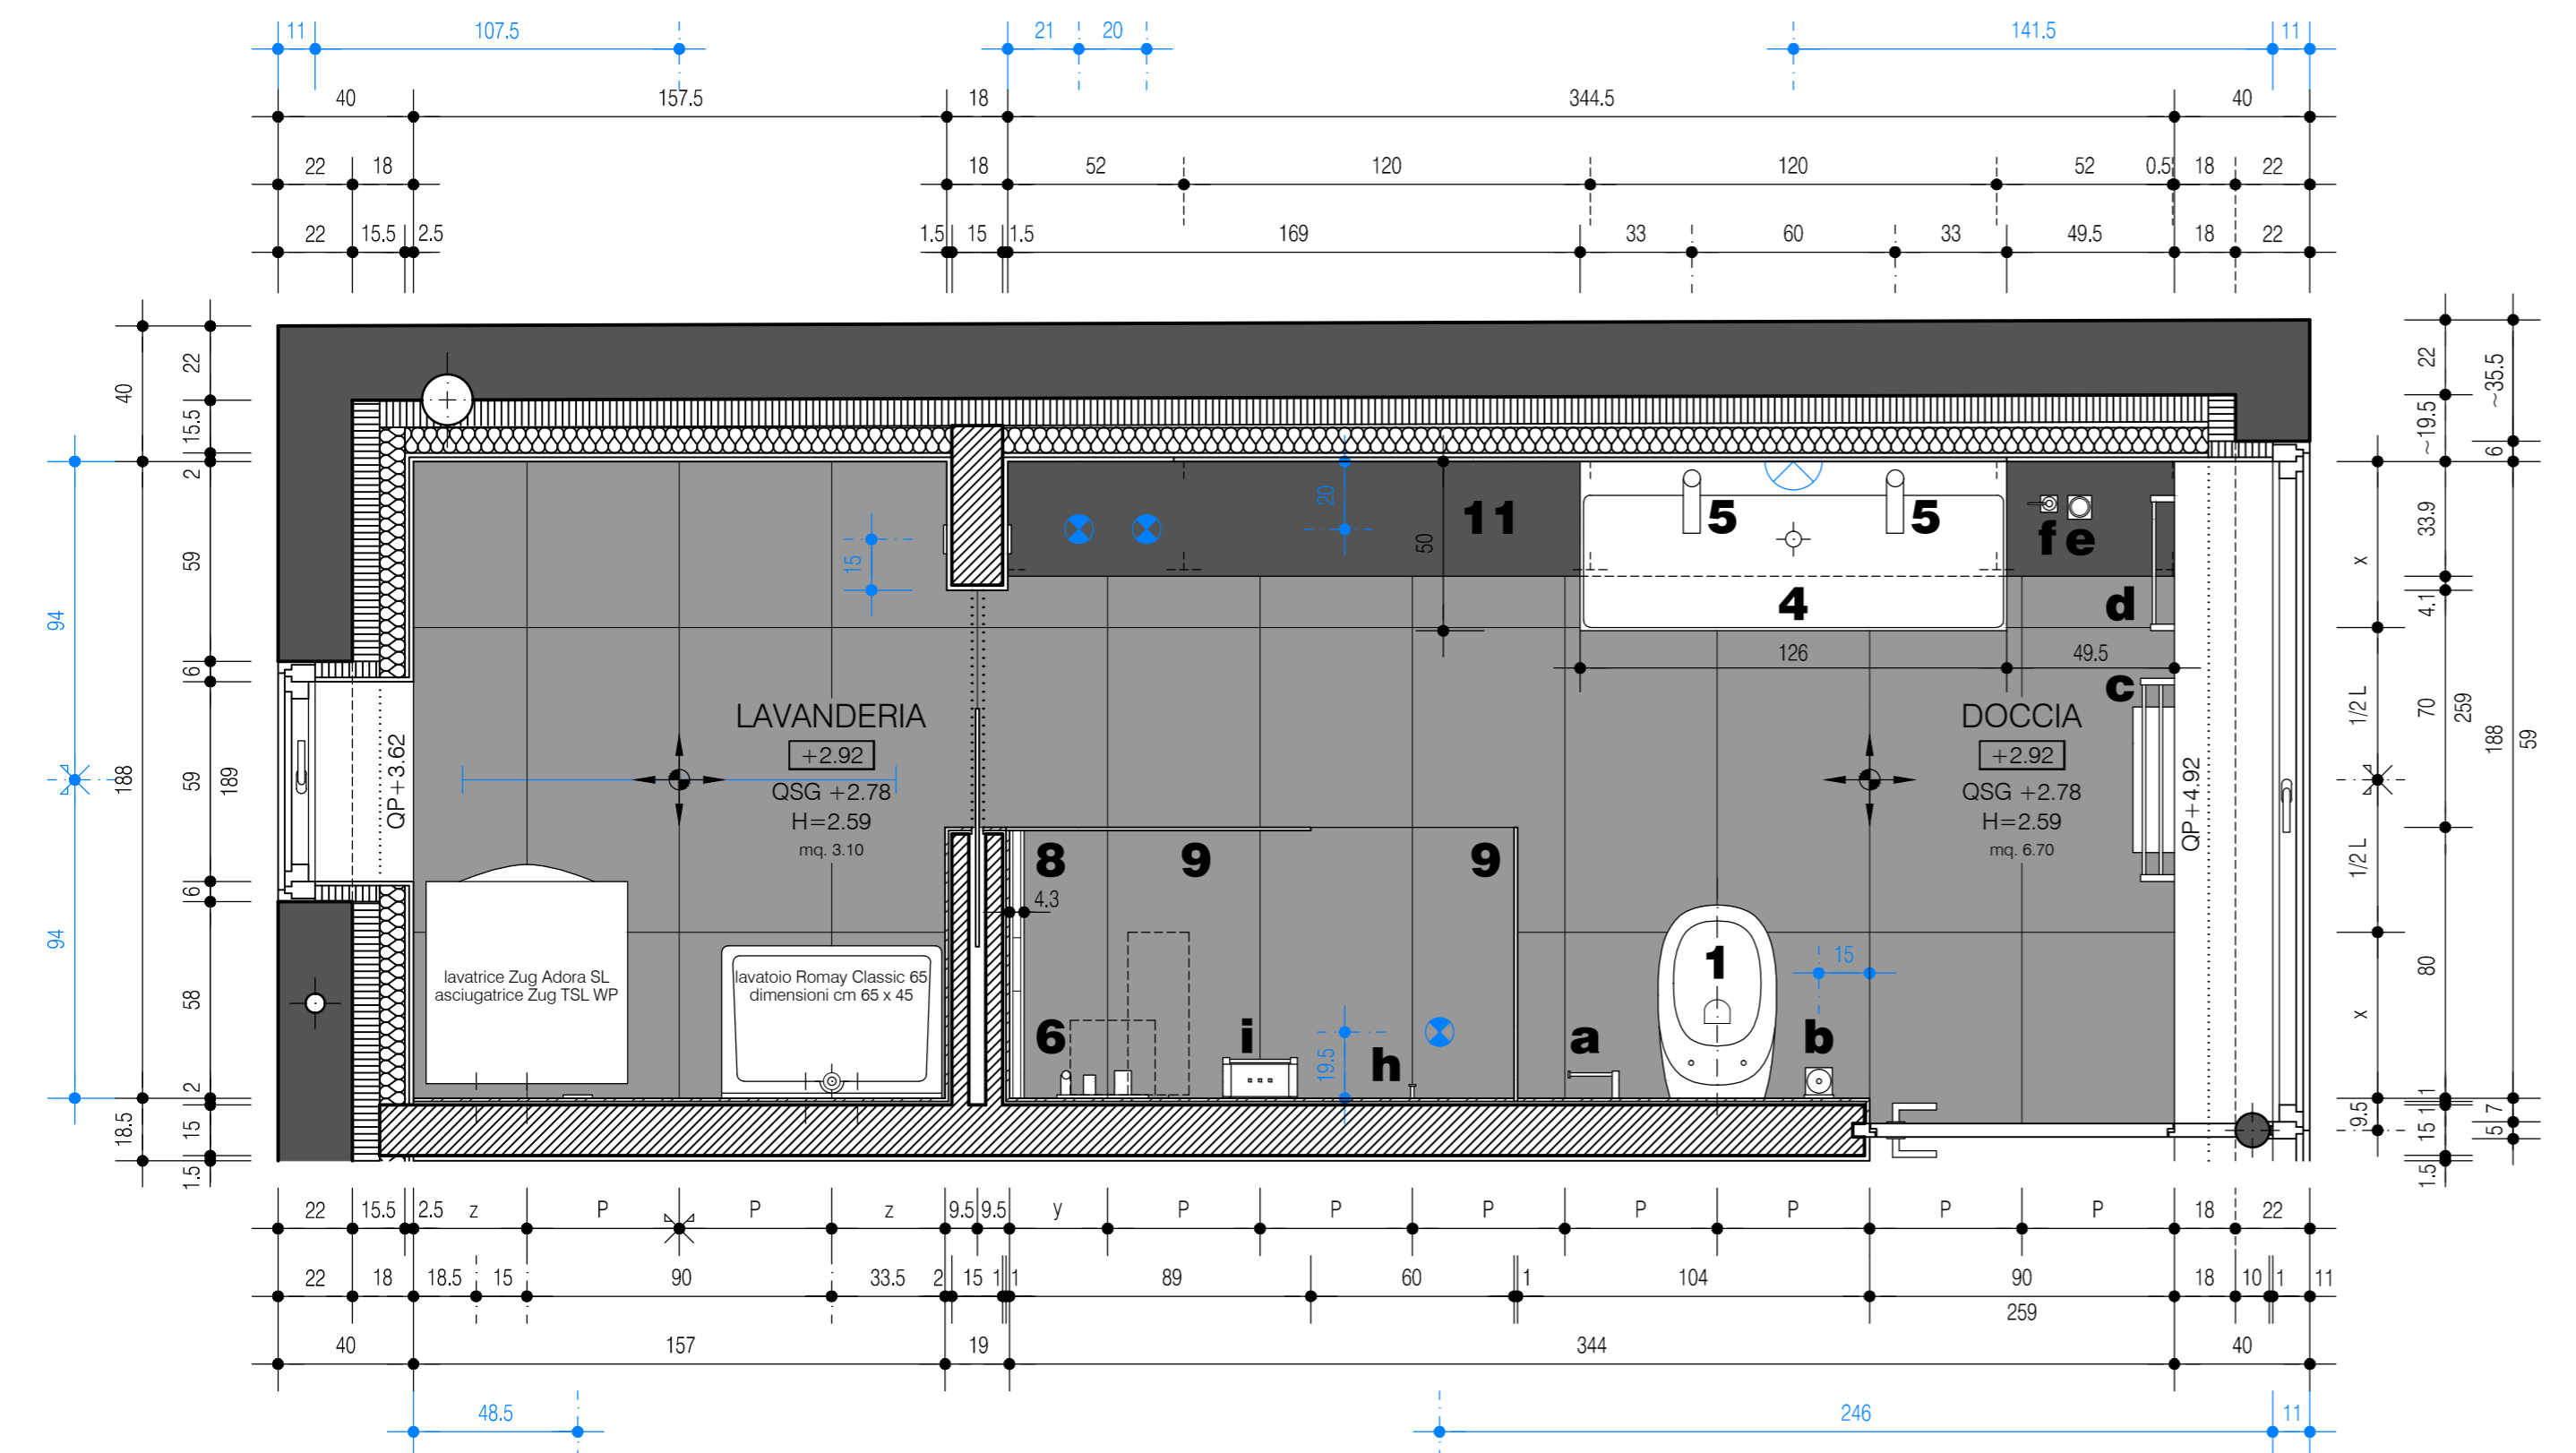

PIANTA

LEGENDA

- 1** VASO SOSPESO, MARCA POZZI GINORI, TIPO EASY 02
- 2** PLACCA DI COMANDO, MARCA GEBERIT, TIPO SIGMA 20, bco/cr/bco
- 4** LAVABO IN CERAMILUX LUCIDO, MARCA ANTONOLUPI, TIPO GESTO 126 CON PREDISPOSIZIONE PER DOPPIO MISCELATORE cm 126 x 50 x H 13
- 5** MISCELATORE LAVABO CON BOCCA PROLUNGATA, MARCA FANTINI, TIPO MILANO, COLORE CROMO, ART. 3003F
- 6** MISCELATORE DOCCIA CON 3 USCITE, MARCA FANTINI, TIPO MILANO, COLORE CROMO, ART. 4713
- 7** SOFFIONE DOPPIO (funzione pioggia e cascata), MARCA FANTINI, TIPO MILANO, COLORE CROMO, ART. 8035
- 8** CANALETTA DI SCARICO CON FINITURA IN ACCIAIO INOX, MARCA GEBERIT, TIPO CLEAN LINE 60 (su misura e posata a parete)
- 9** PARETE FISSA IN CRISTALLO EXTRACHIAIRO SPESSORE mm 8, dimensioni cm 90 x H 261 Pz. 1, cm 81 x H 261 Pz. 1
- 11** COMPOSIZIONE MOBILE, MARCA CASABATH, TIPO WALL LACCATA LUCIDA, APERTURA CASSETTI PUSH-PULL, cm 52 + 120 + 120 + 52 x 33.9 x H 40, TOP IN VETRO EXTRACHIAIRO mm 6 LACCATO LUCIDO
- 12** SPECCHIO INCASSATO A FILO CARTONGESSO, dimensioni come a piano di dettaglio
- 13** ACCESSORI MARCA REGIA, TIPO METRIC

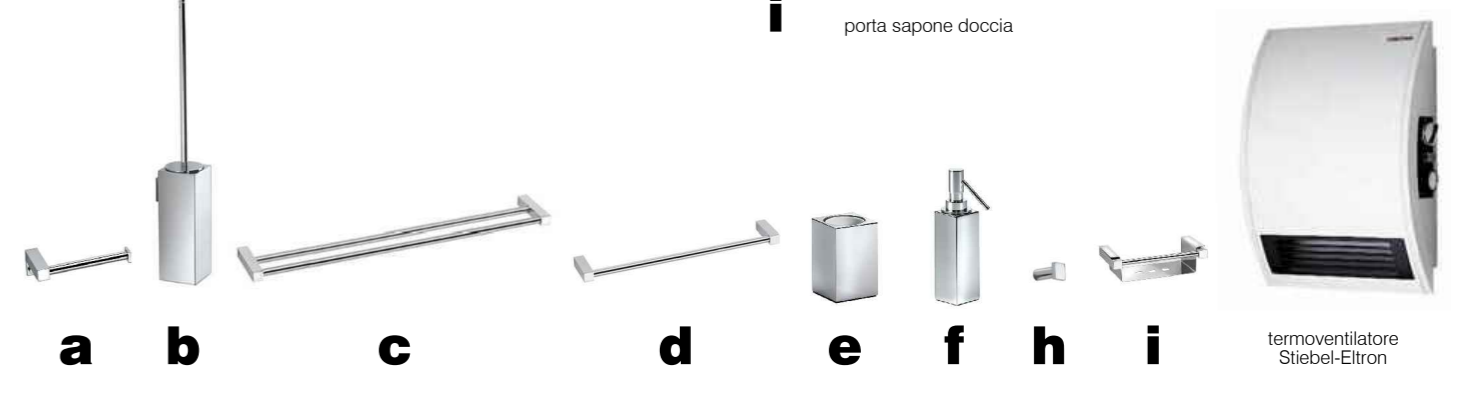


DISTINTA PIASTRELLE


- PAVIMENTO:** GRÉS PORCELLANATO MARCA PORCELAINGRÉS, COLLEZIONE QUARZITE REALE, TIPO PLUM NATUR, COLORE ANTRACITE, DIMENSIONI mm 450 x 900 x 10, piastrelle pz. 37, mq. 15.09 scarti compresi
- RIVESTIMENTO:** GRÉS PORCELLANATO MARCA PORCELAINGRÉS, COLLEZIONE QUARZITE REALE, TIPO WHITE NATUR, COLORE BEIGE, DIMENSIONI mm 300 x 600 x 10, piastrelle pz. 96, mq. 17.30 scarti compresi
- GRÉS PORCELLANATO MARCA PORCELAINGRÉS, COLLEZIONE QUARZITE REALE, TIPO PLUM NATUR, COLORE GRIGIO ANTRACITE, DIMENSIONI mm 210 x 600 x 10, piastrelle 16, mq. 2.00 scarti compresi

LEGENDA SIMBOLI


- PIUNTO DI PARTENZA PER POSA PAVIMENTO
- P x L
- B x H
- PIASTRELLA DIMENSIONI cm 45 x 90 FLUGA COMPRESA
- PIASTRELLA DIMENSIONI cm 30 x 60 FLUGA COMPRESA

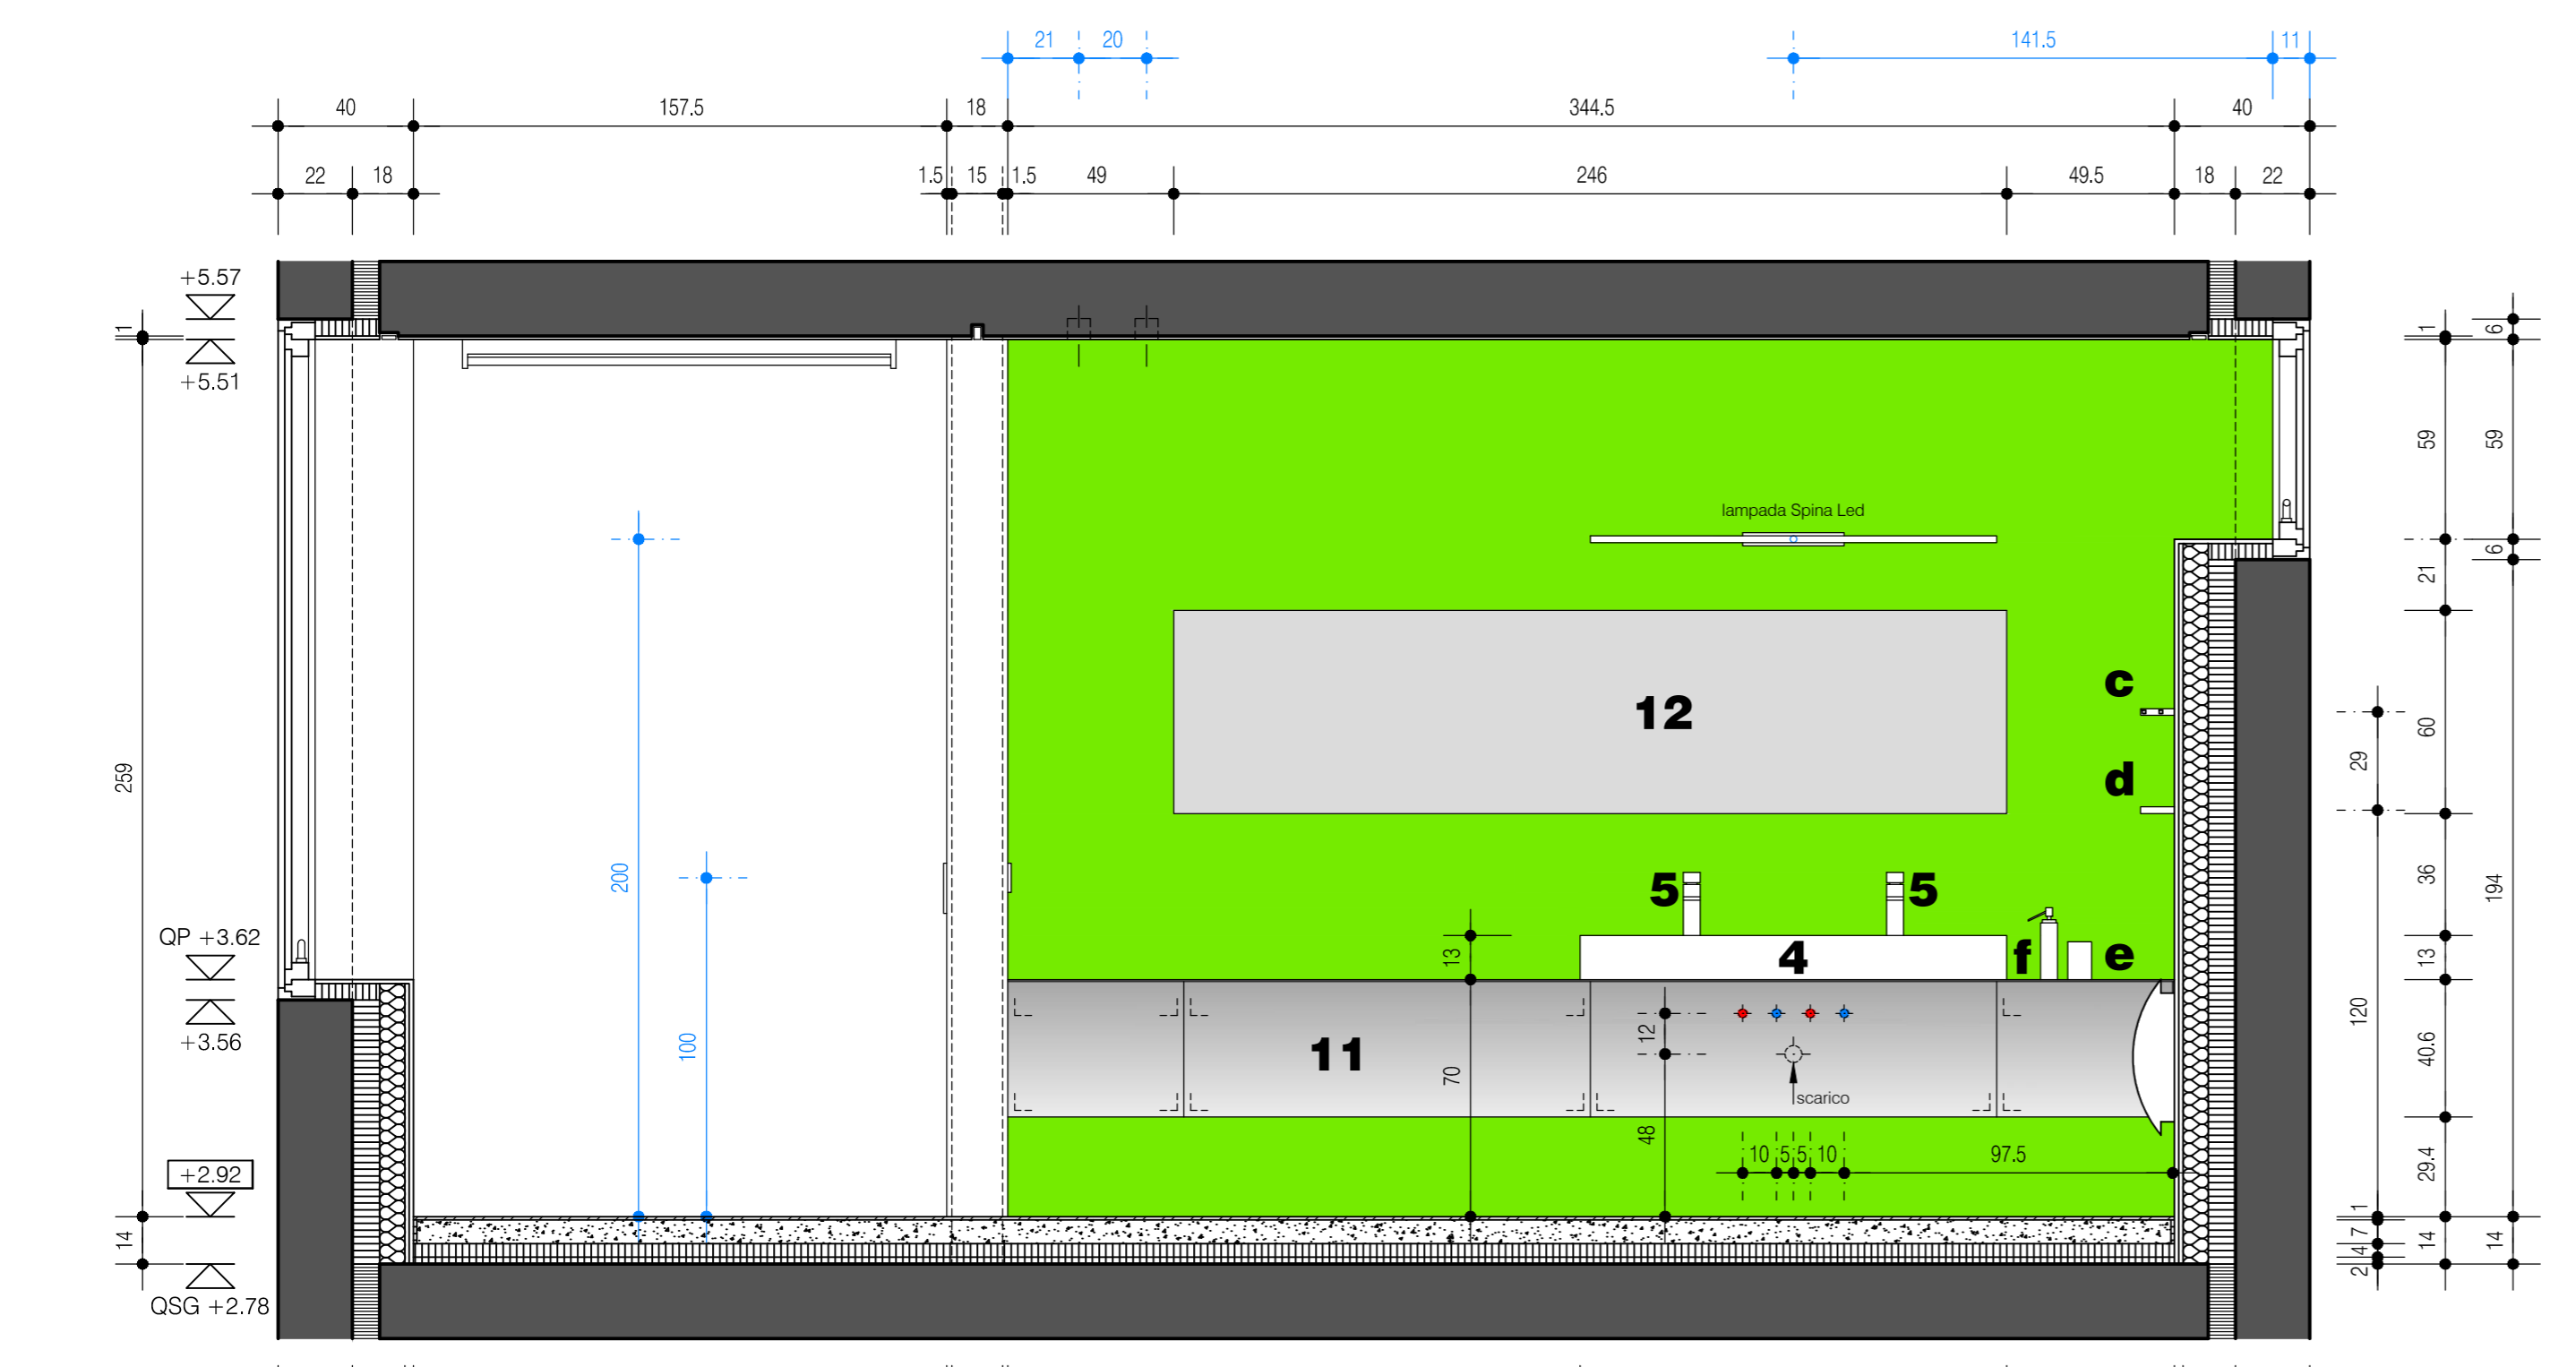


PARETE NORD-EST

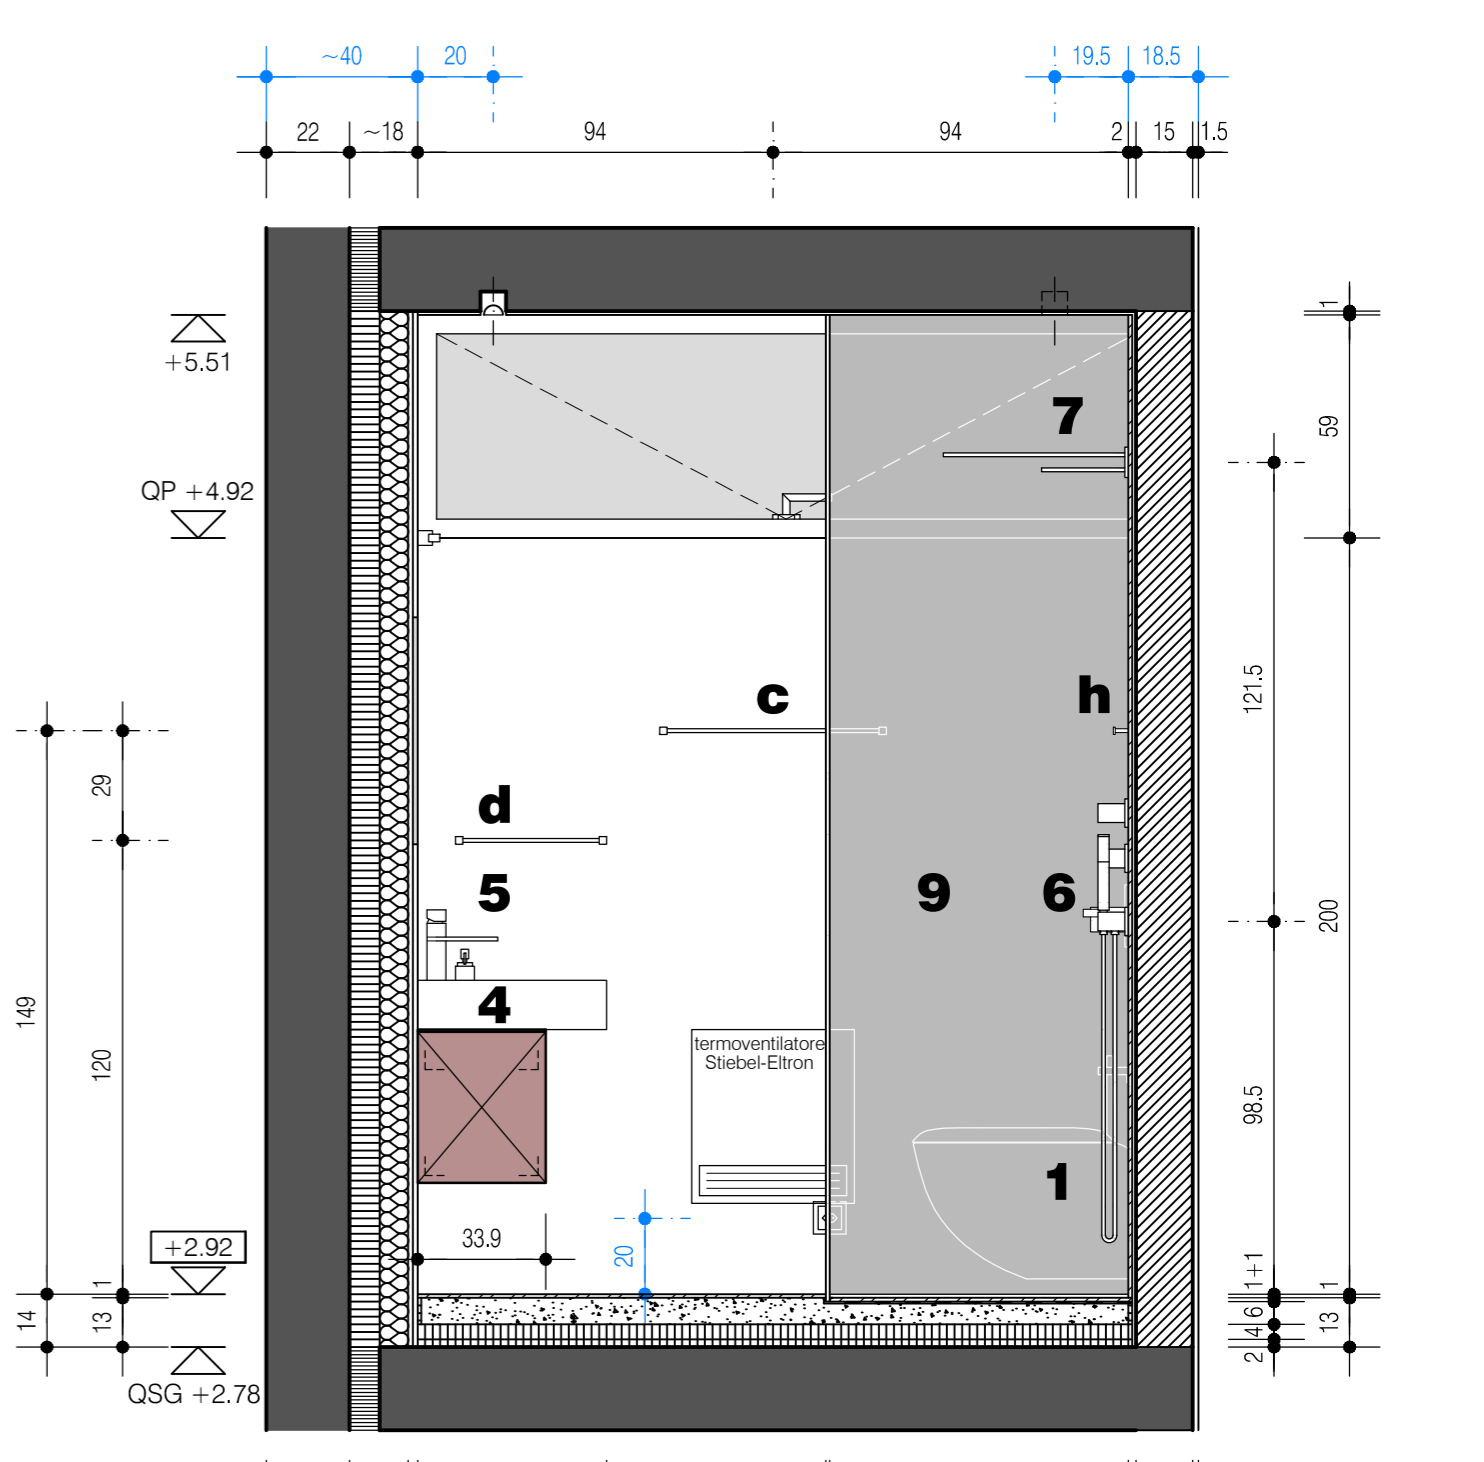

PARETE SUD-EST

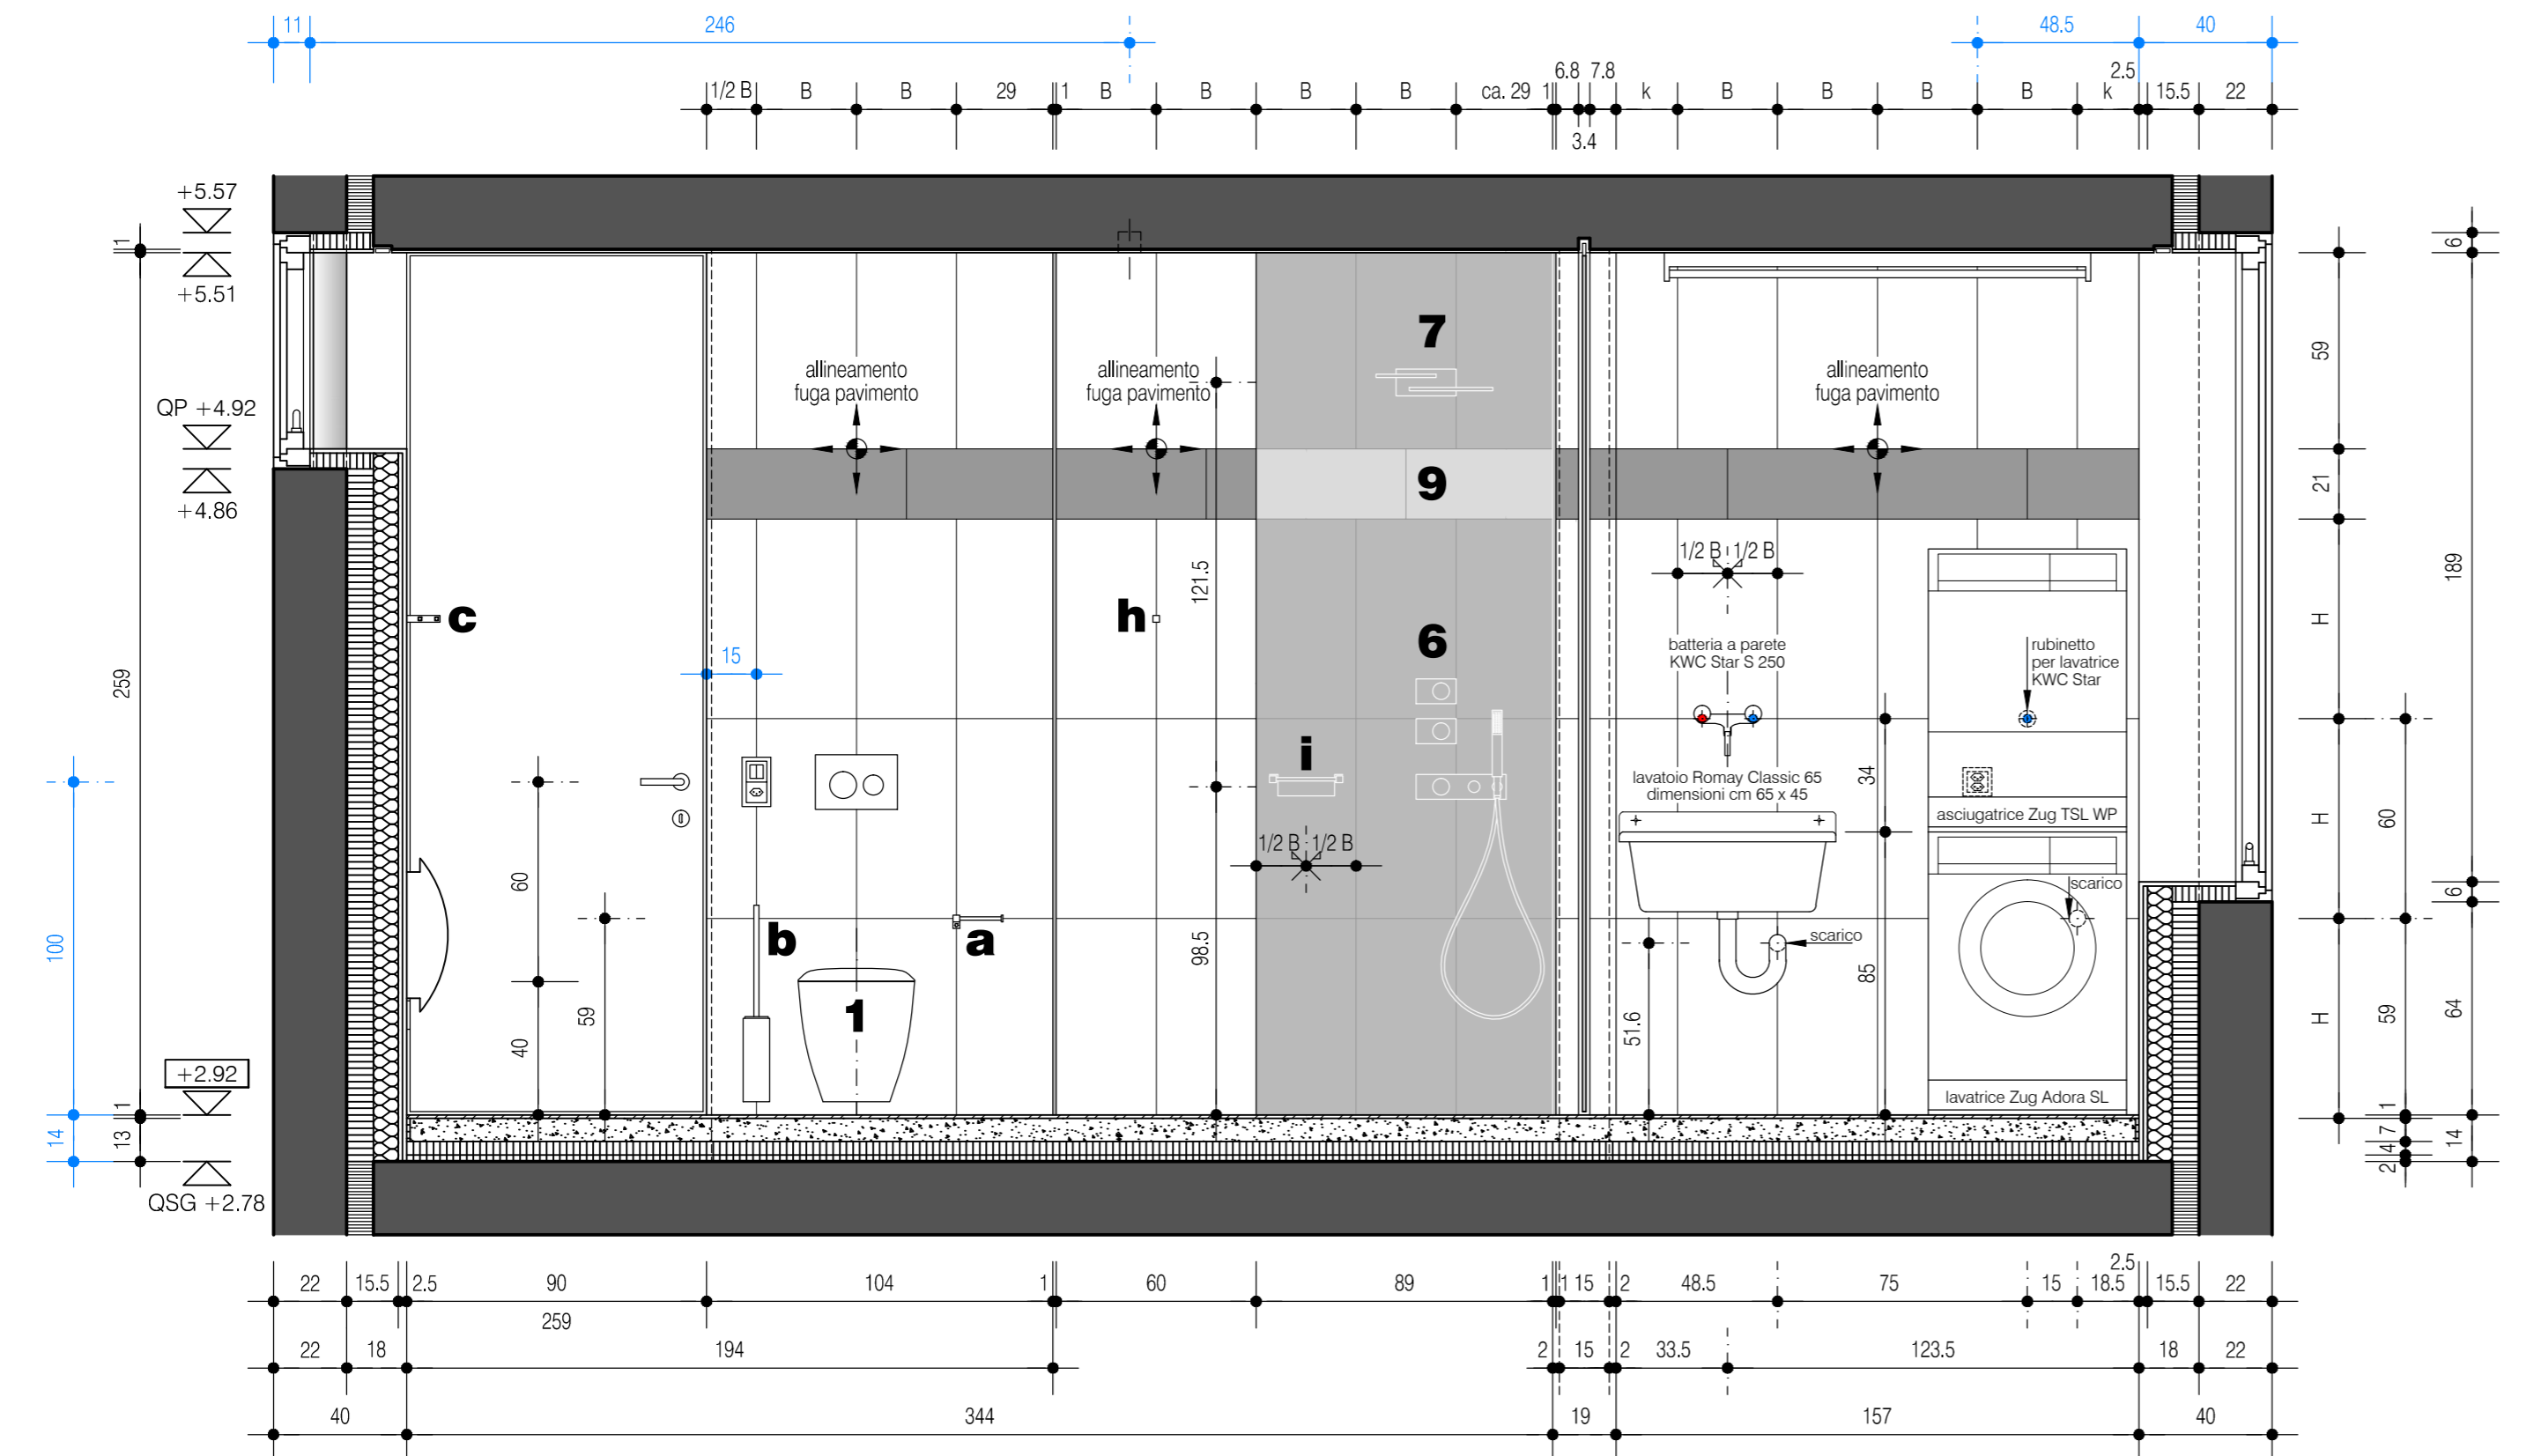


PARETE SUD-OVEST

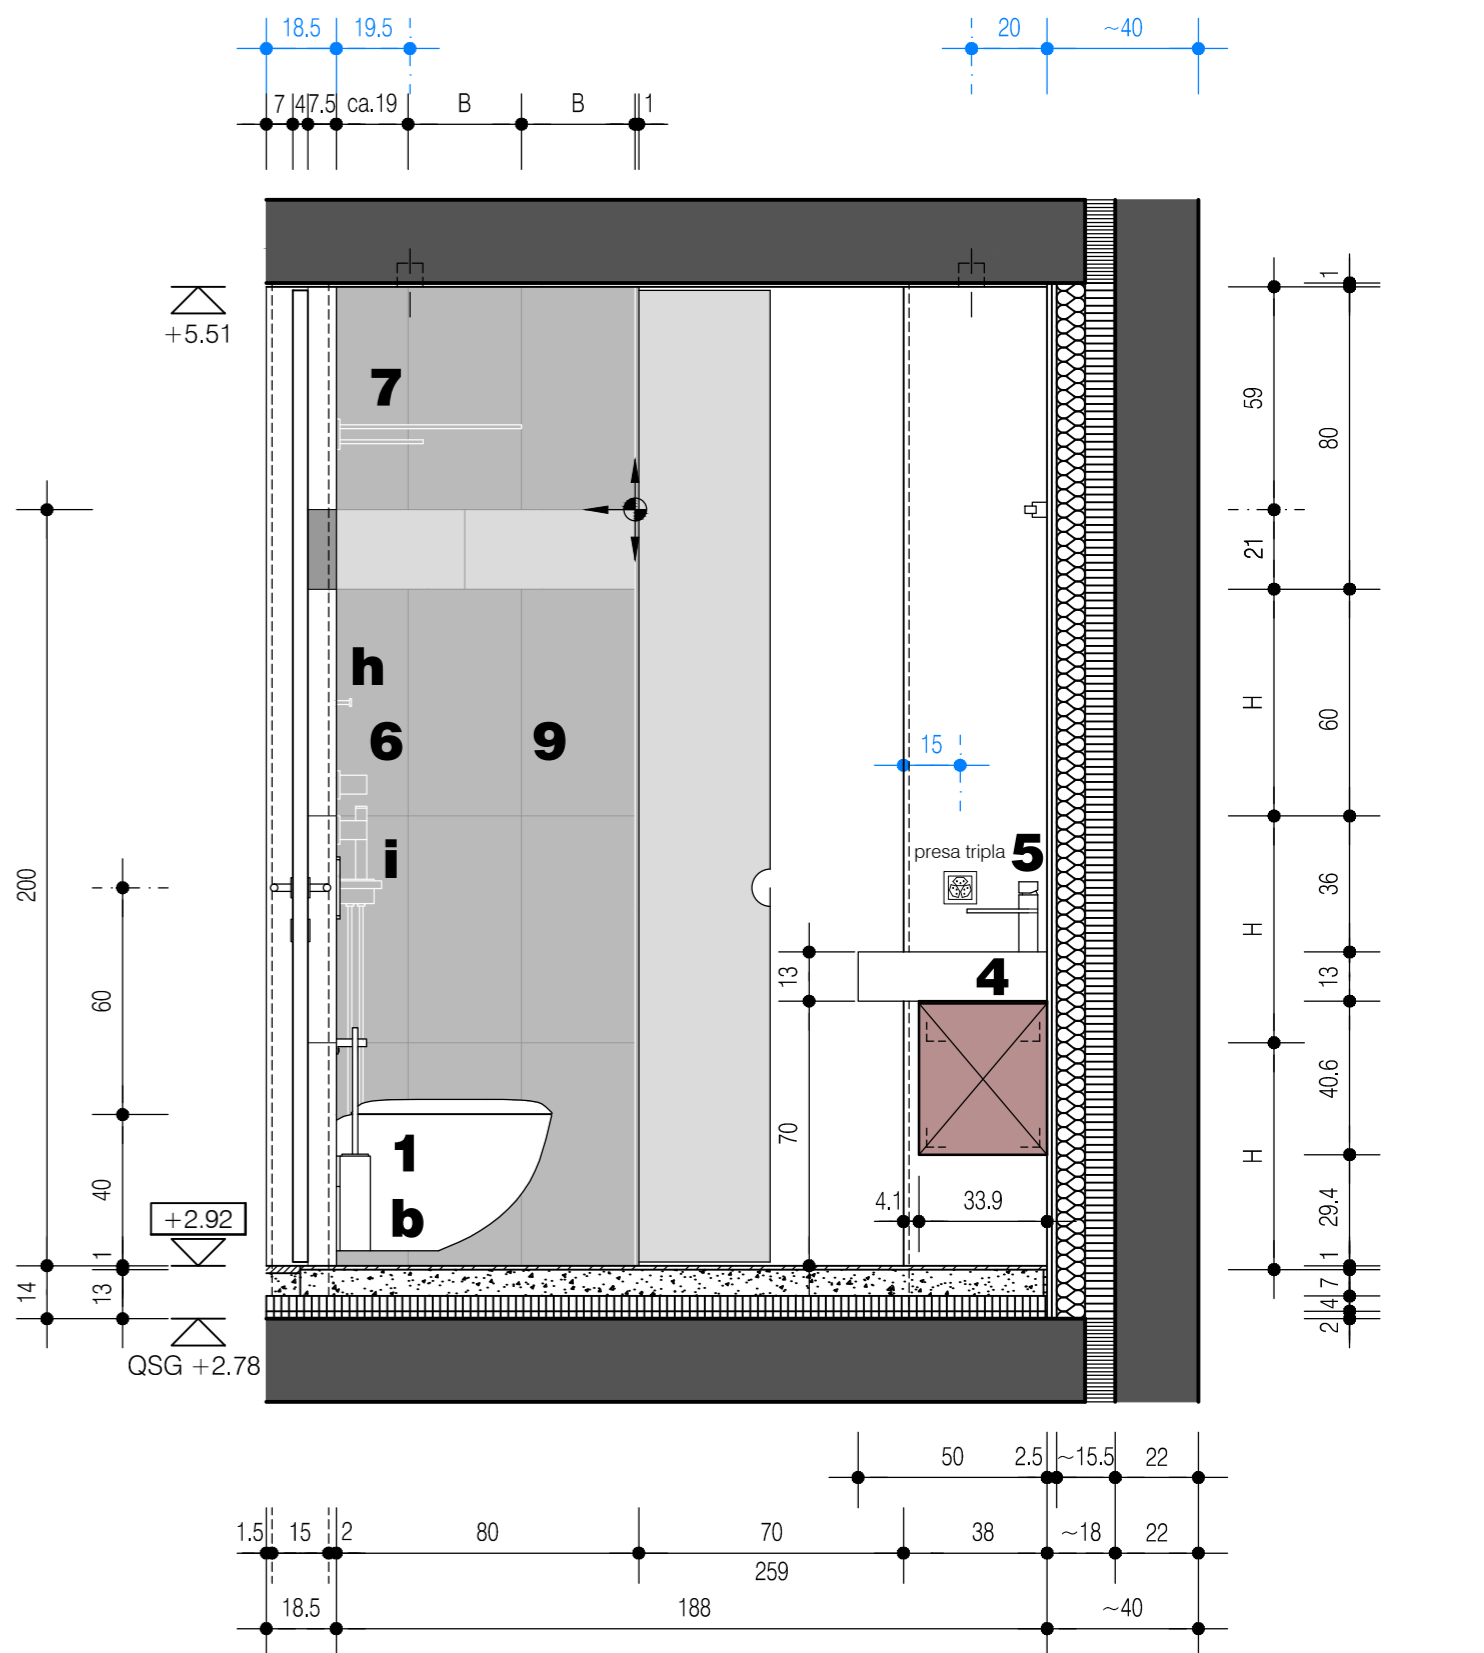


PARETE NORD-OVEST

- INCASSO A TERRA
- INCASSO A PARETE
- INCASSO A SOFFITTO
- LAMPADA A PARETE
- LAMPADA A SOFFITTO
- LAMPADA FLUORESCENTE

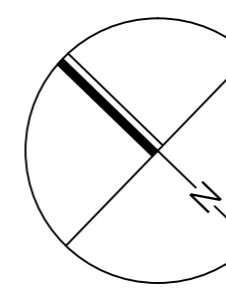

- QUOTA PAVIMENTO FINITO
- QSG QUOTA SOLETTA GREZZA
- QS QUOTA SOGLIA FINITA
- QP QUOTA PARAPETTO FINITO
- H ALTEZZA FINITA LOCALE
- PIANO TERRENO ±0.00 = 237.05 m slm
- CALCESTRUZZO A FACCIAVISTA
- CALCESTRUZZO NORMALE
- MURATURA IN LATERIZIO
- ISOLAZIONE TERMICA RIGIDA
- ISOLAZIONE TERMICA MORBIDA


TUTTE LE MISURE SI RIFERISCONO A FILO GREZZO PER MURATURE E TAVOLATI, A LUCE FINITA PER FINESTRE E PORTE, E SONO DA CONTROLLARE IN CANTIERE A RISCHIO DELL'IMPRESA ESECUTRICE. EVENTUALI DISCREPANZE SONO DA COMUNICARE TEMPESTIVAMENTE ALLA D.L. O ALL'ARCHITETTO. LE QUOTE E LE MISURE DEI PIANI DELL'INGEGNERE E DI ALTRE DITTE SONO DA RAFFRONTARE CON I PIANI DELL'ARCHITETTO, CHE HANNO ASSOLUTA PRECEDENZA RISPETTO A QUELLI SUMMENZIONATI. PER I RISPARMI E LE SCALATURE SONO DA RISPETTARE I PIANI DEGLI IMPIANTI SANITARI, DI RISCALDAMENTO E ELETTRICI, CONSEGNATI DA PARTE DEI PROGETTISTI CONSULENTI O DAGLI IMPIANTISTI.

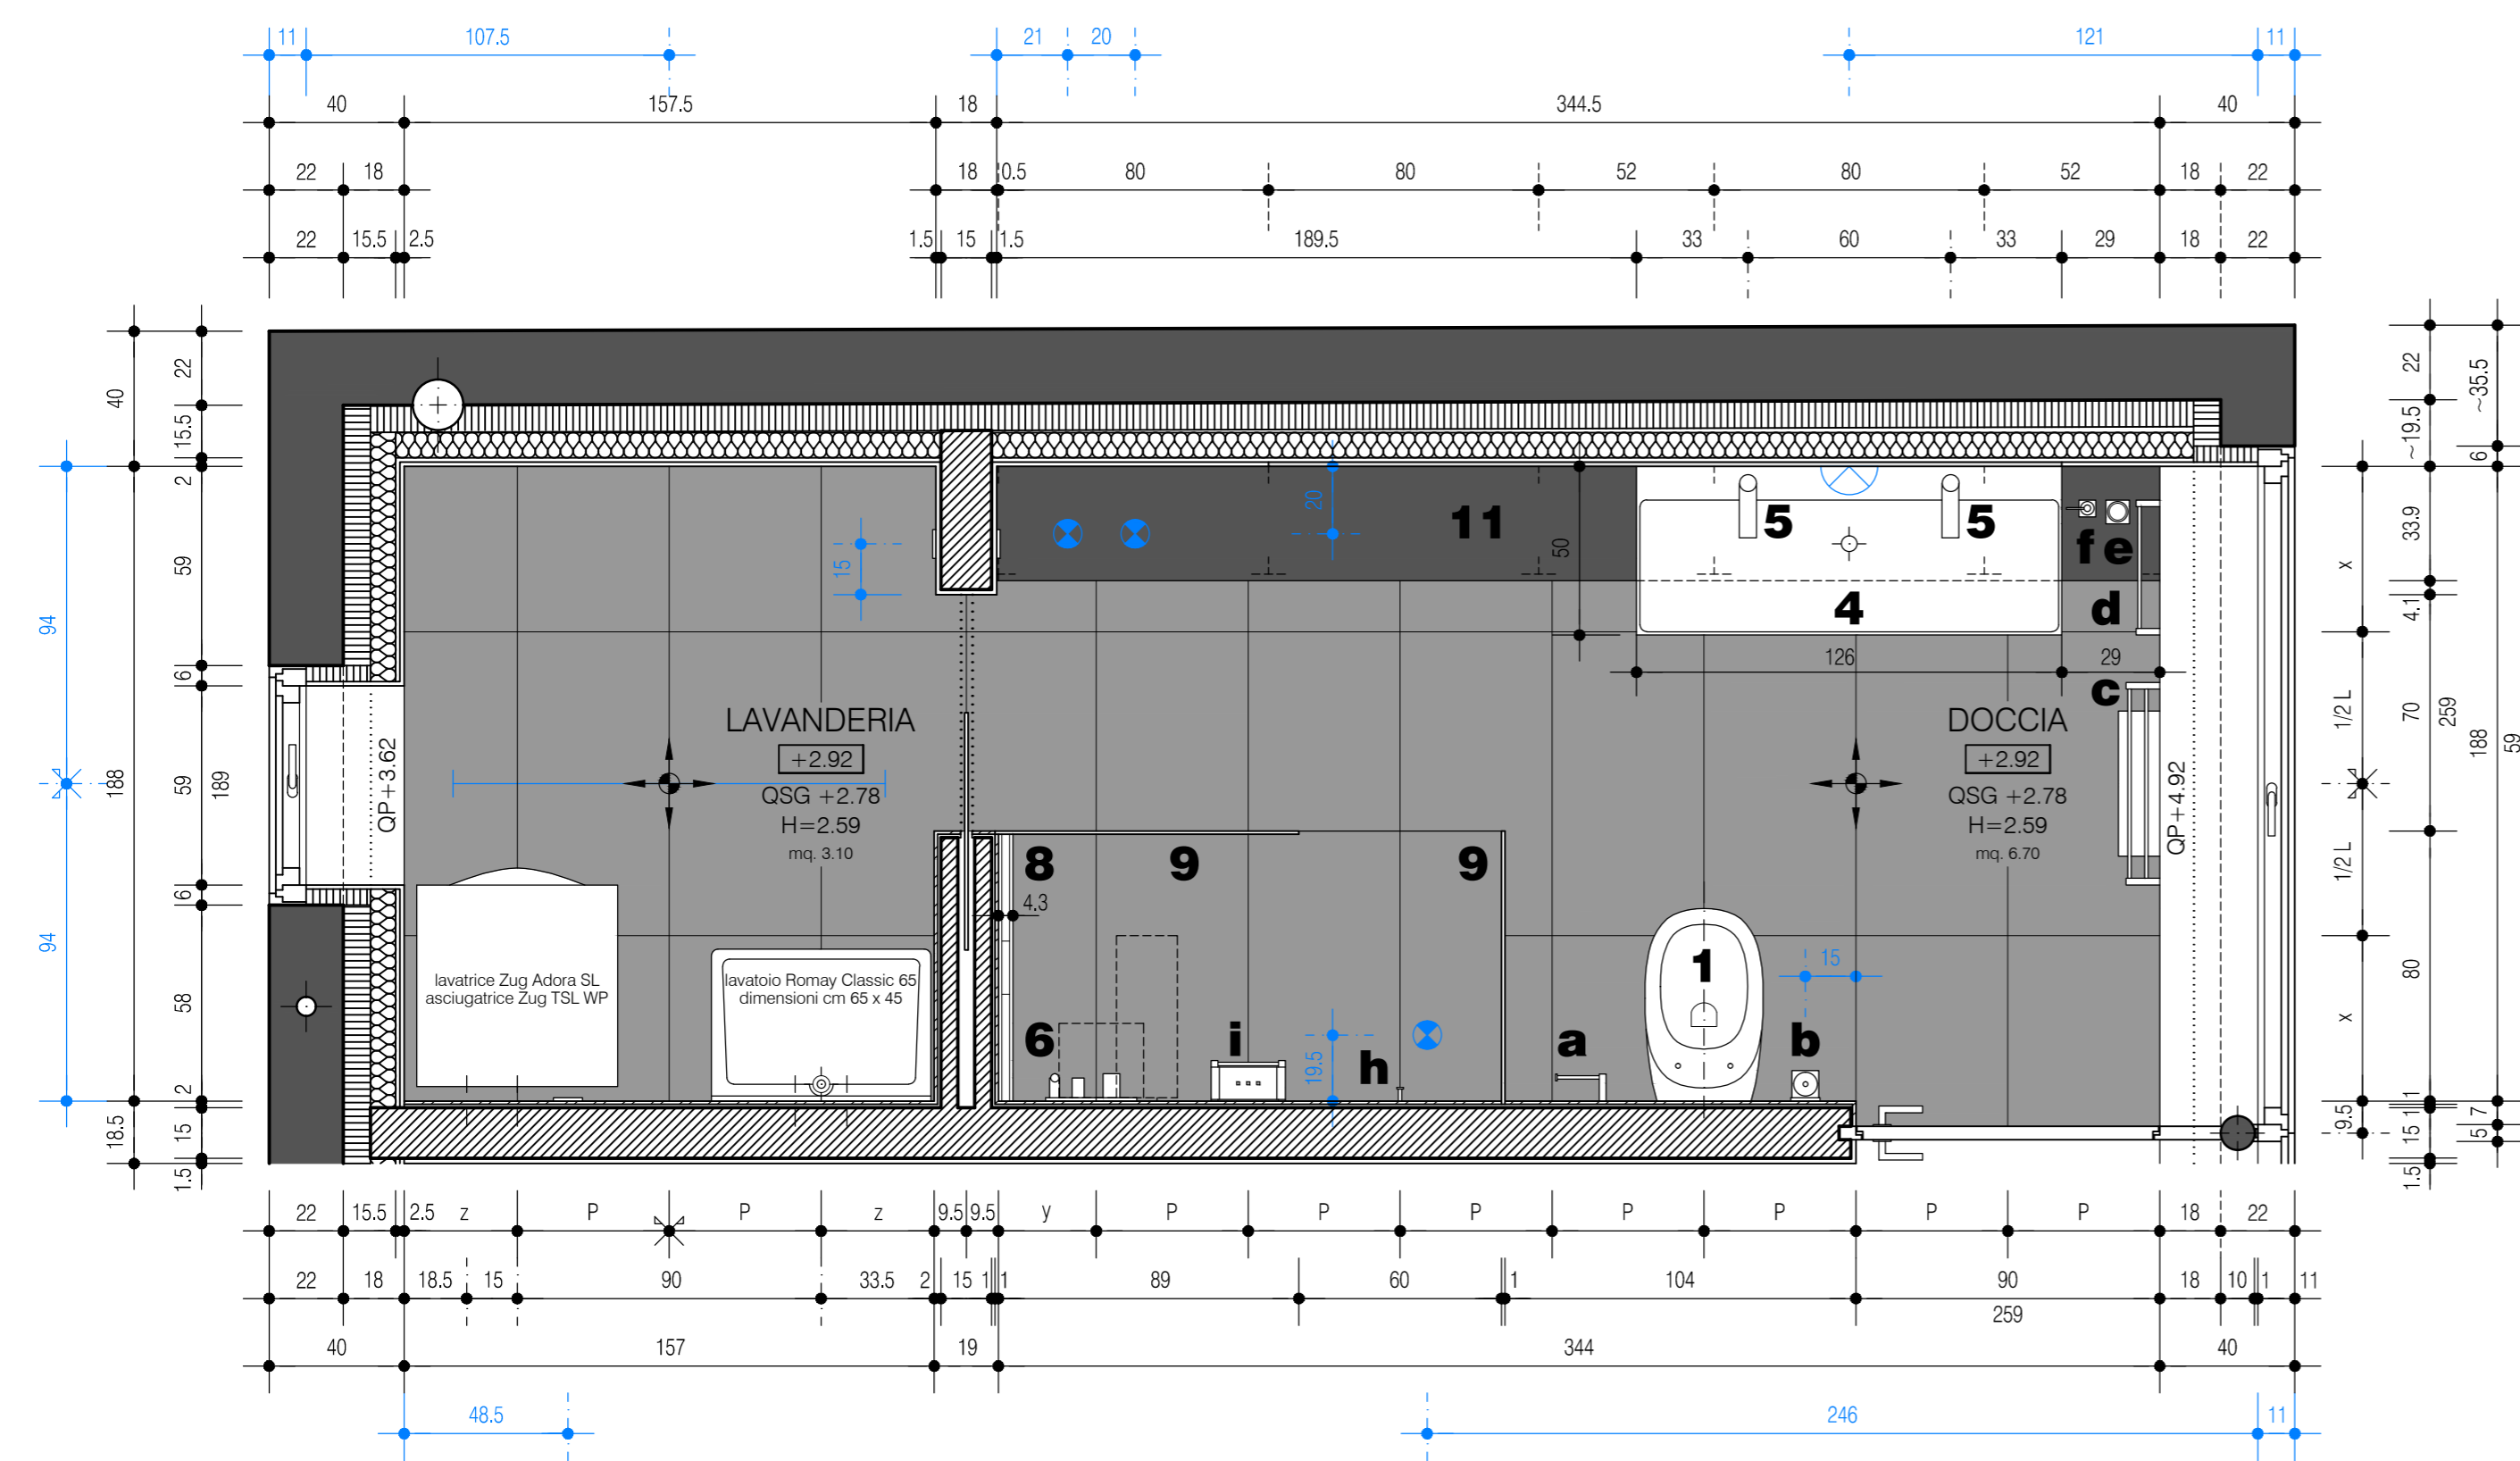

PIANTA

LEGENDA

- 1 VASO SOSPESO, MARCA POZZI GINORI, TIPO EASY 02
- 2 PLACCA DI COMANDO, MARCA GEBERIT, TIPO SIGMA 20, bco/cr/bco
- 4 LAVABO IN CERAMILLUX LUCIDO, MARCA ANTONOLUPI, TIPO GESTO 126 CON FREDDISPOSIZIONE PER DOPPIO MISCELATORE cm 126 x 50 x H 13
- 5 MISCELATORE LAVABO CON BOCCA PROLUNGATA, MARCA FANTINI, TIPO MILANO, COLORE CROMO, ART. 3003F
- 6 MISCELATORE DOCCIA CON 3 USCITE, MARCA FANTINI, TIPO MILANO, COLORE CROMO, ART. 4713
- 7 SOFFIONE DOPPIO (funzione pioggia e cascata), MARCA FANTINI, TIPO MILANO, COLORE CROMO, ART. 8035
- 8 CANALETTA DI SCARICO CON FINITURA IN ACCIAIO INOX, MARCA GEBERIT, TIPO CLEAN LINE 60 (su misura e posata a parete)
- 9 PARETE FISSA IN CRISTALLO EXTRACHIARO SPESSORE mm 8, dimensioni cm 90 x H 261 Pz. 1, cm 81 x H 261 Pz. 1
- 11 COMPOSIZIONE MOBILE, MARCA CASABATH, TIPO WALL LACCATA LUCIDO, APERTURA CASSETTI PUSH-PULL, cm 80 + 80 + 52 + 80 + 52 x 33,9 x H 40, TOP IN VETRO EXTRACHIARO mm 6 LACCATO LUCIDO
- 12 SPECCHIO INCASSATO A FILO CARTONGESSO, dimensioni come a piano di dettaglio
- 13 ACCESSORI MARCA REGIA, TIPO METRIC

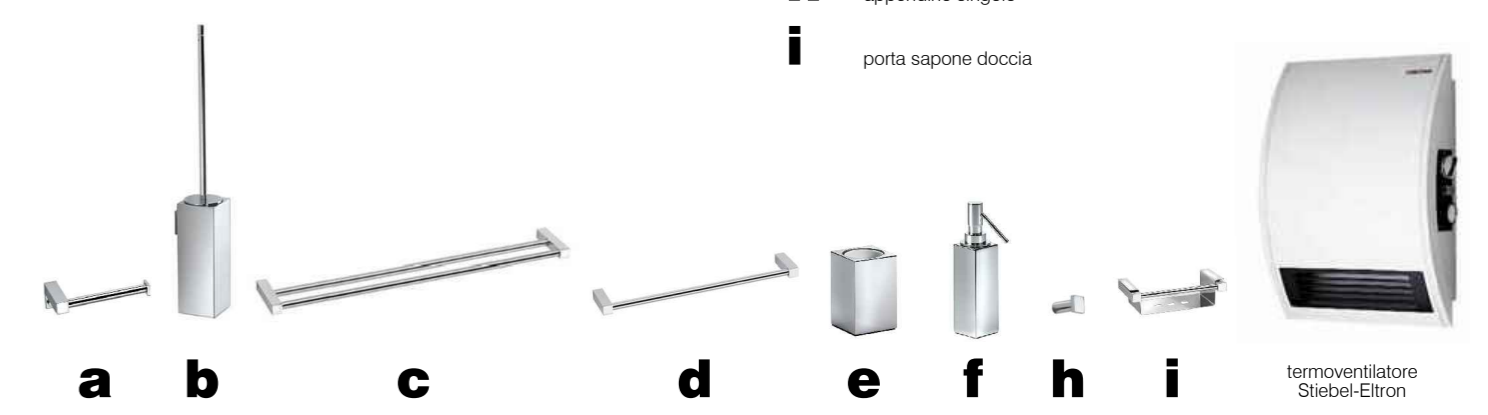


DISTINTA PIASTRELLE


- PAVIMENTO: GRÉS PORCELLANATO MARCA PORCELAINGRÉS, COLLEZIONE QUARZITE REALE, TIPO PLUM NATUR, COLORE ANTRACITE, DIMENSIONI mm 450 x 900 x 10, piastrelle pz. 37, mq. 15,09 scarti compresi
- RIVESTIMENTO: GRÉS PORCELLANATO MARCA PORCELAINGRÉS, COLLEZIONE QUARZITE REALE, TIPO WHITE NATUR, COLORE BEIGE, DIMENSIONI mm 300 x 600 x 10, piastrelle pz. 96, mq. 17,30 scarti compresi
- GRÉS PORCELLANATO MARCA PORCELAINGRÉS, COLLEZIONE QUARZITE REALE, TIPO PLUM NATUR, COLORE GRIGIO ANTRACITE, DIMENSIONI mm 210 x 600 x 10, piastrelle 16, mq. 2,00 scarti compresi

LEGENDA SIMBOLI


- PIUNTO DI PARTENZA PER POSA PAVIMENTO
- P x L
- B x H
- PIASTRELLA DIMENSIONI cm 45 x 90 FLUGA COMPRESA
- PIASTRELLA DIMENSIONI cm 30 x 60 FLUGA COMPRESA

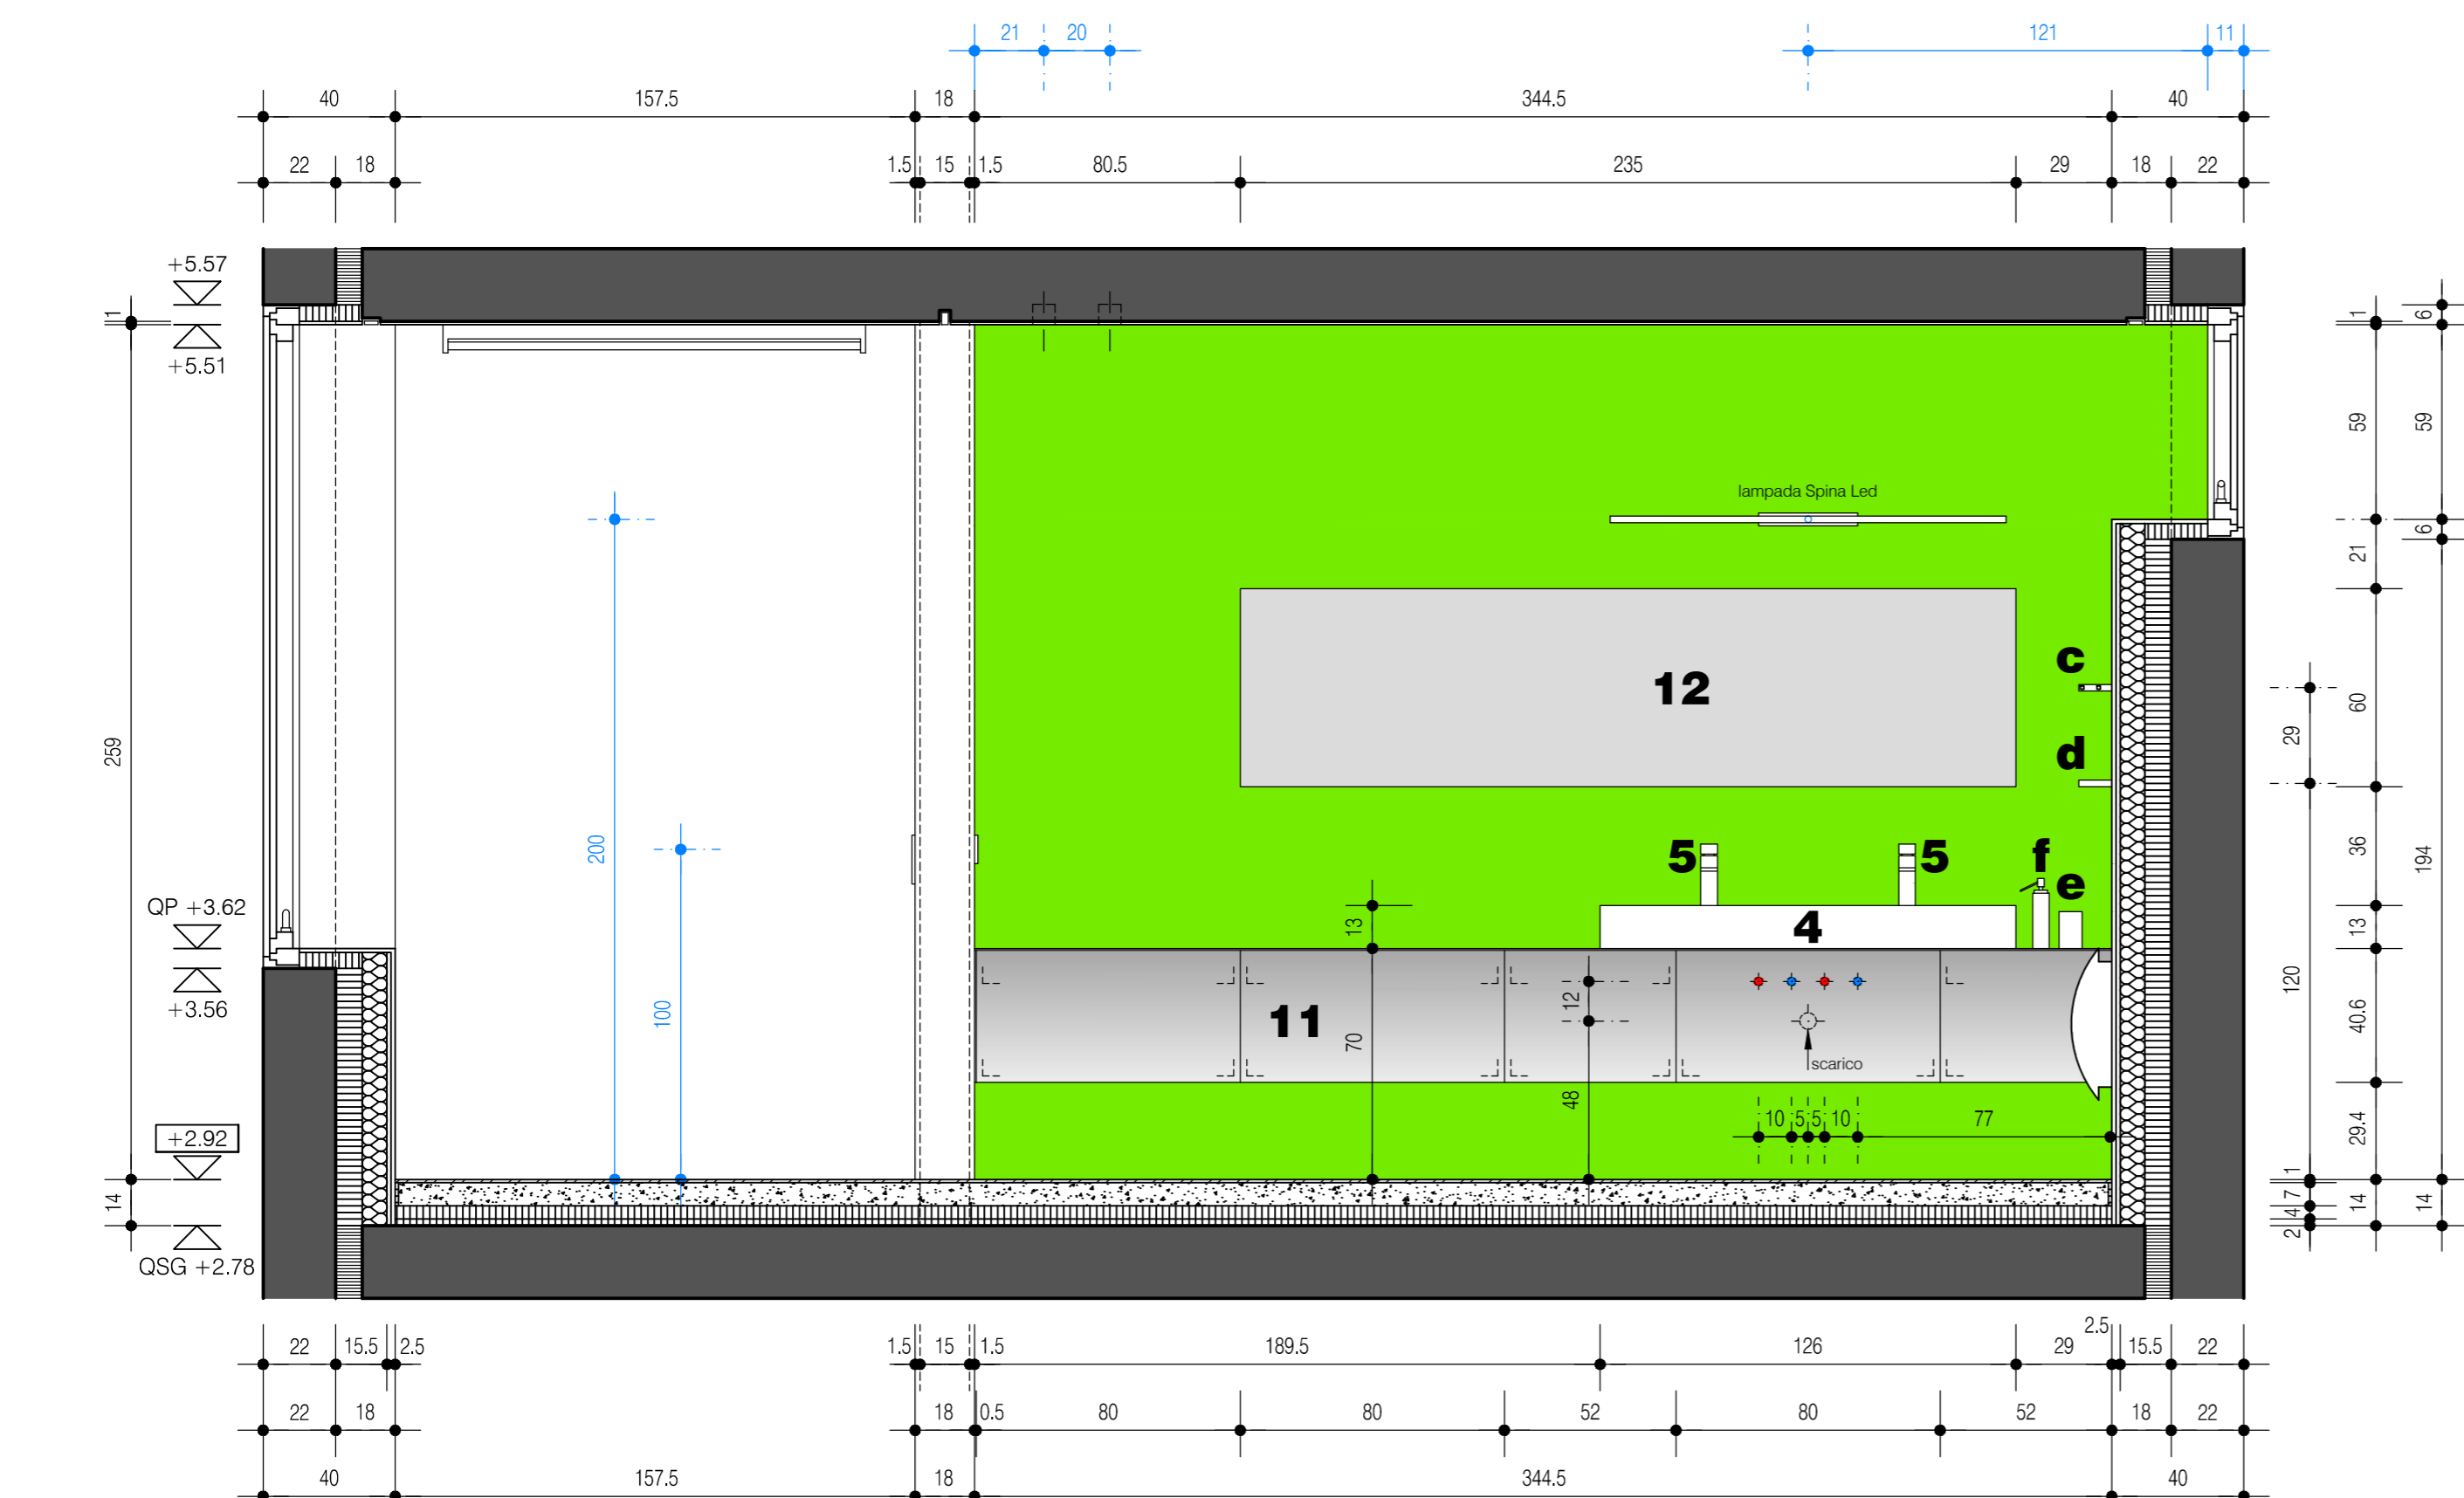


PARETE NORD-EST

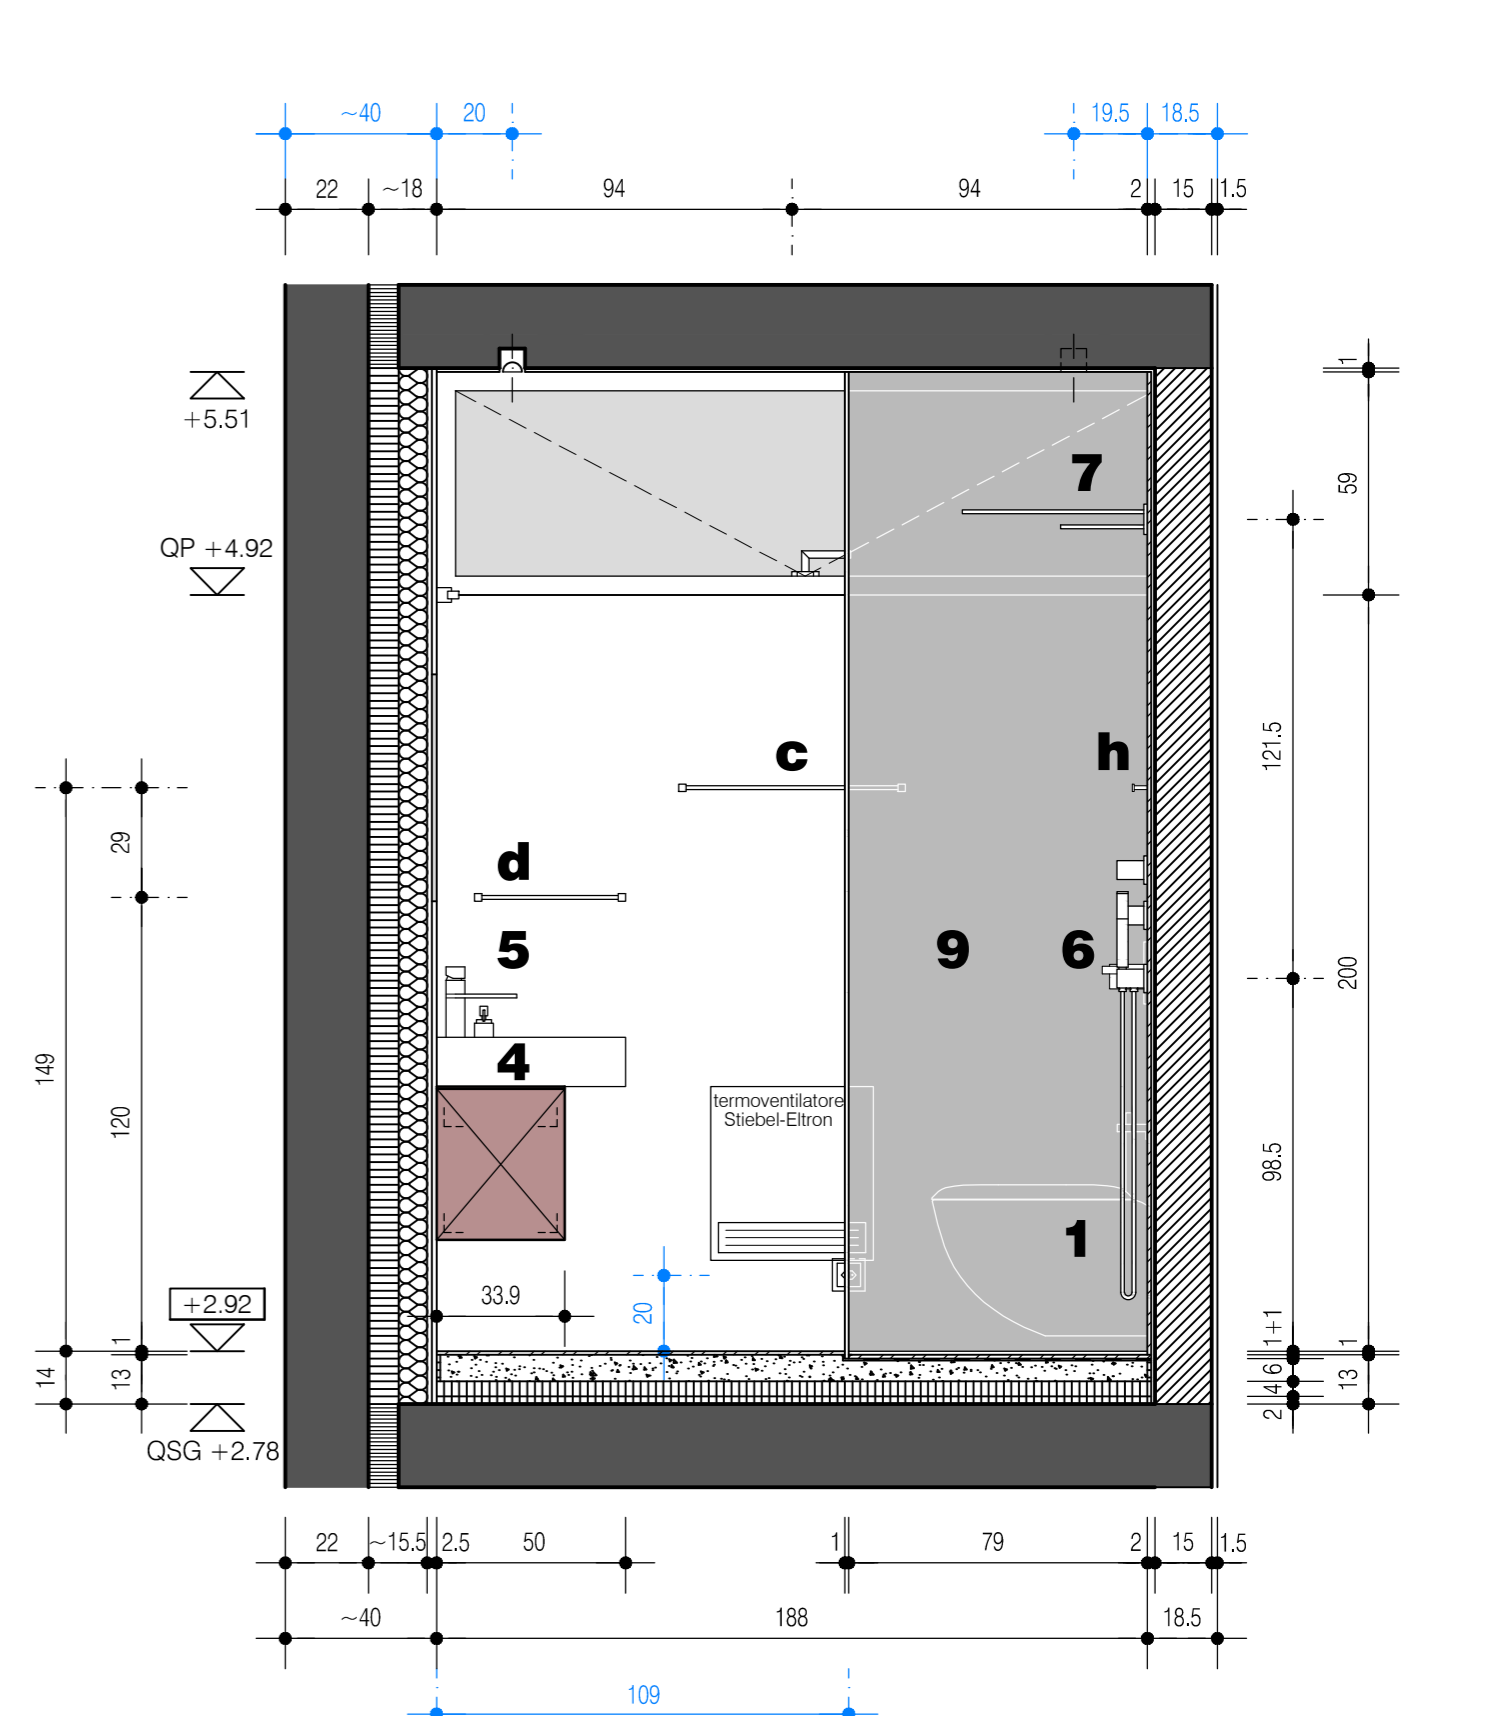


PARETE SUD-EST

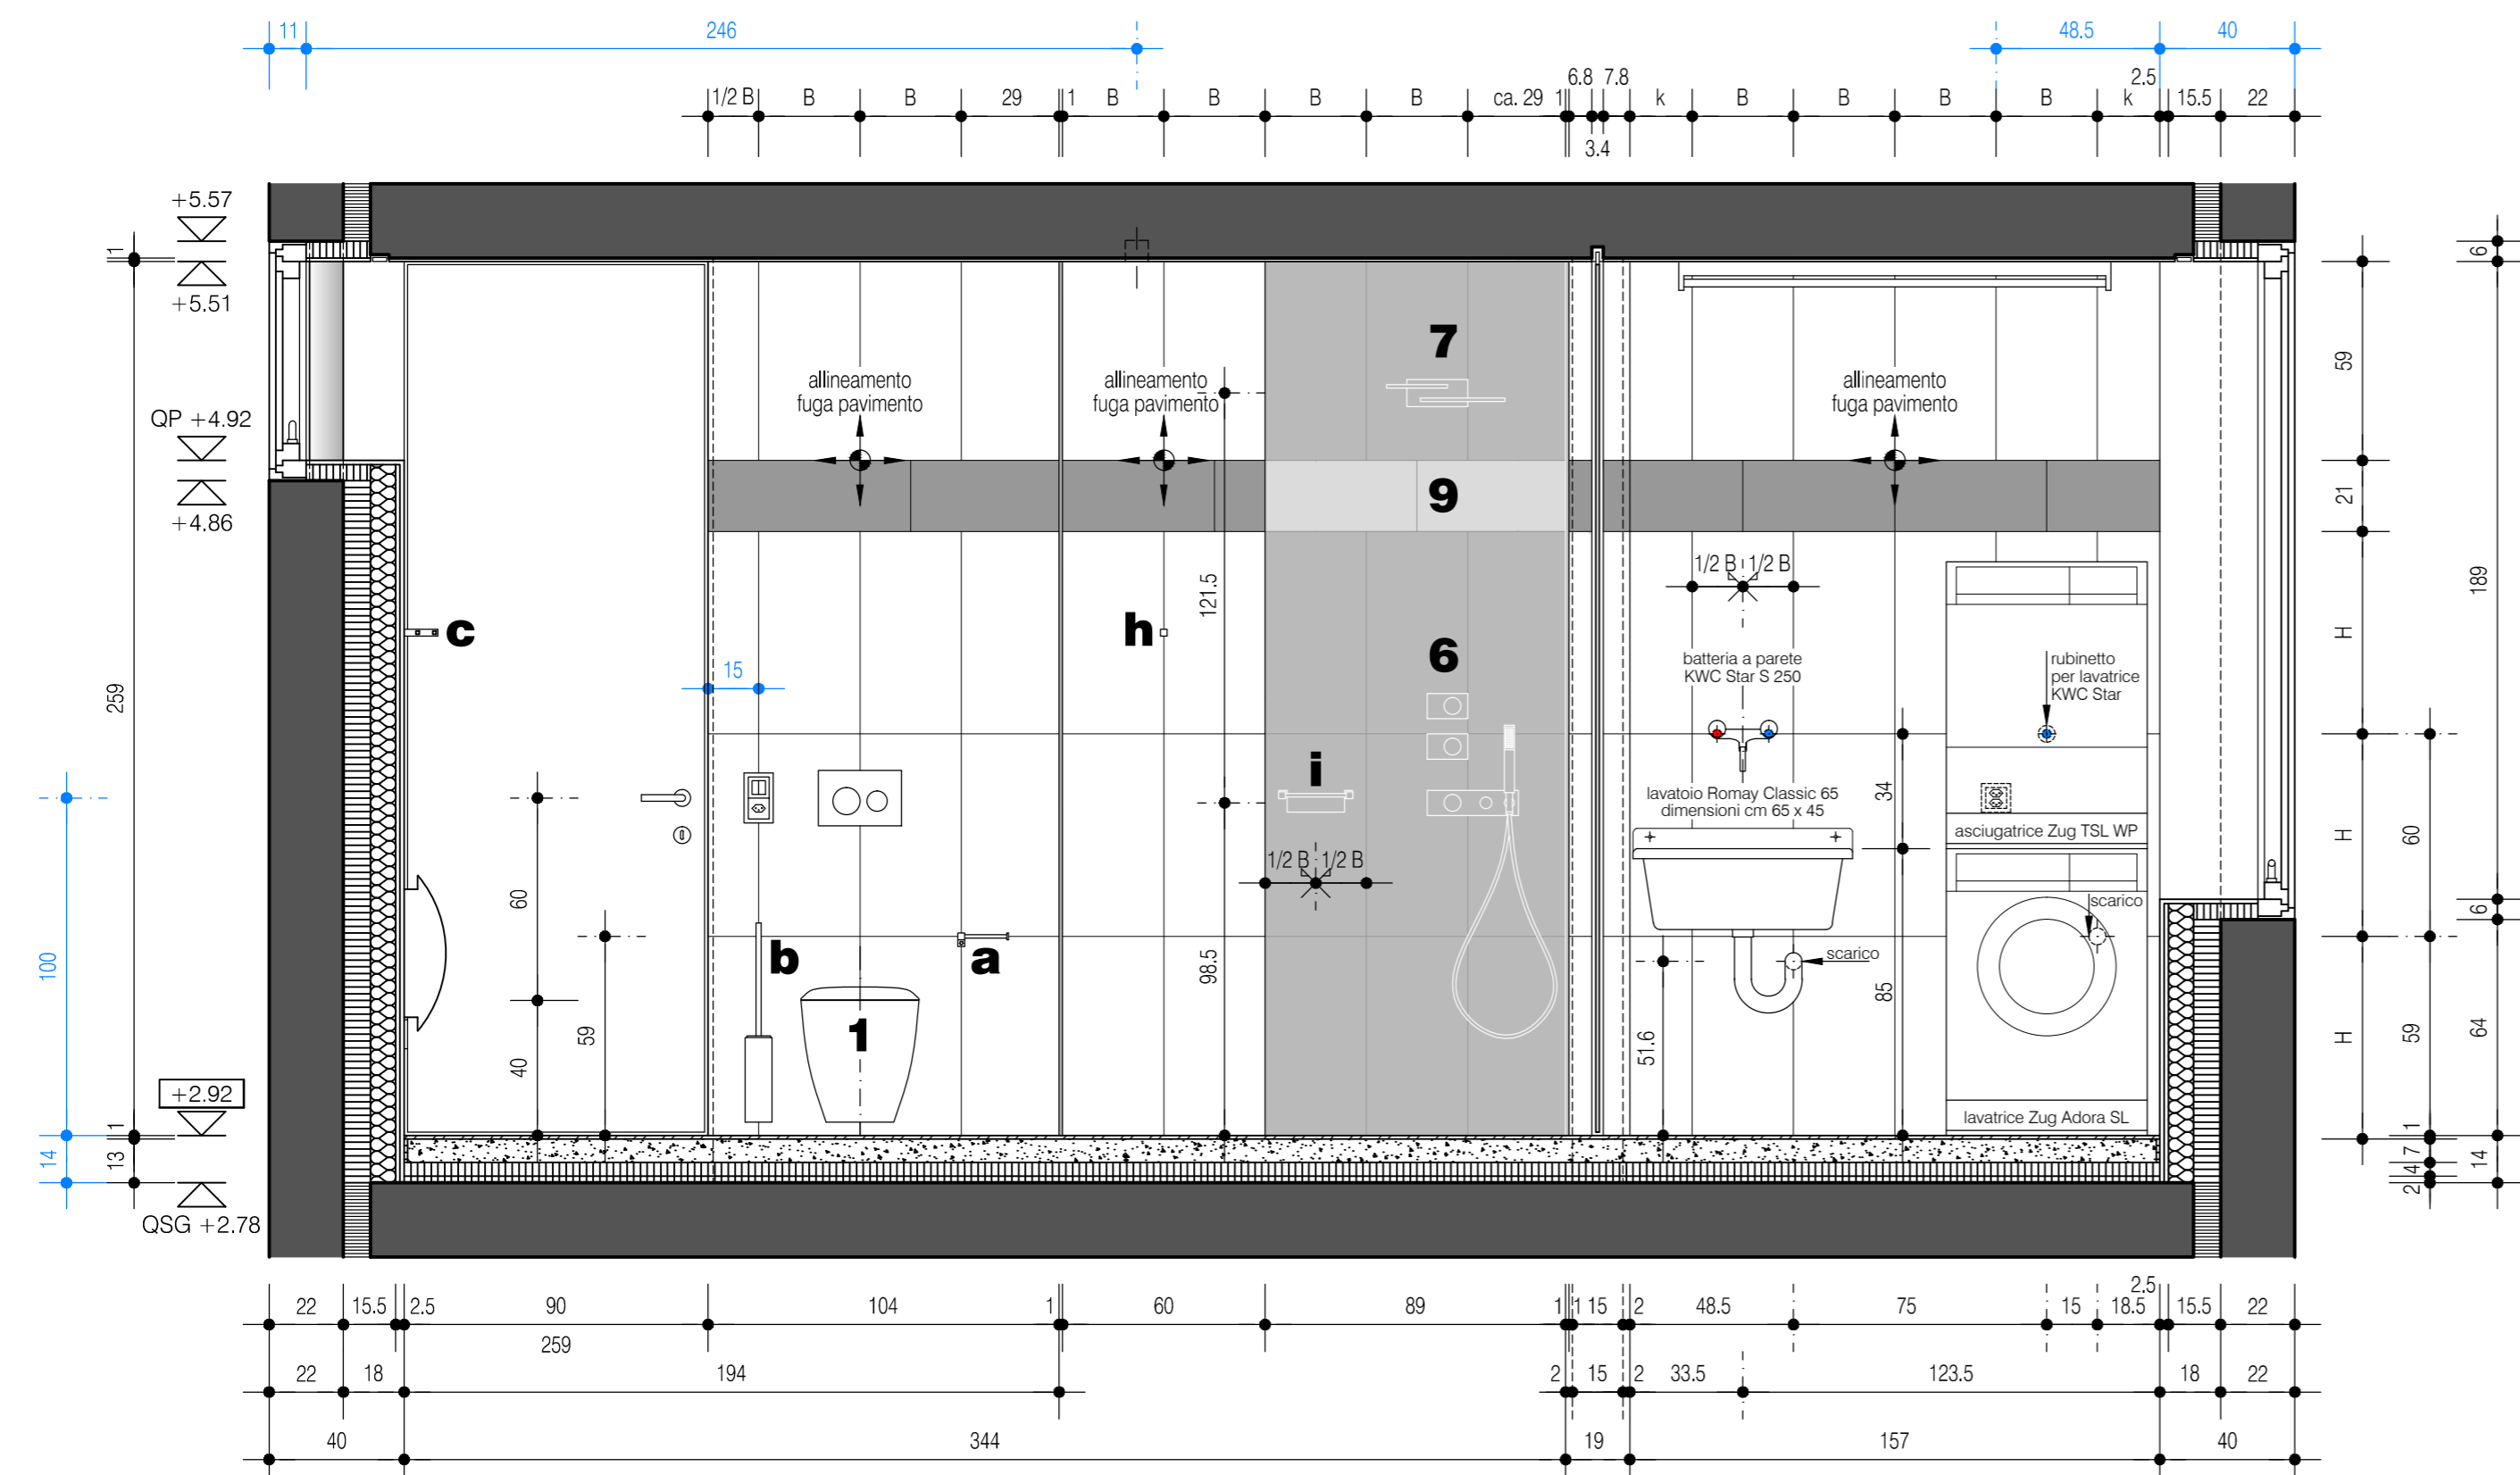

PARETE SUD-OVEST

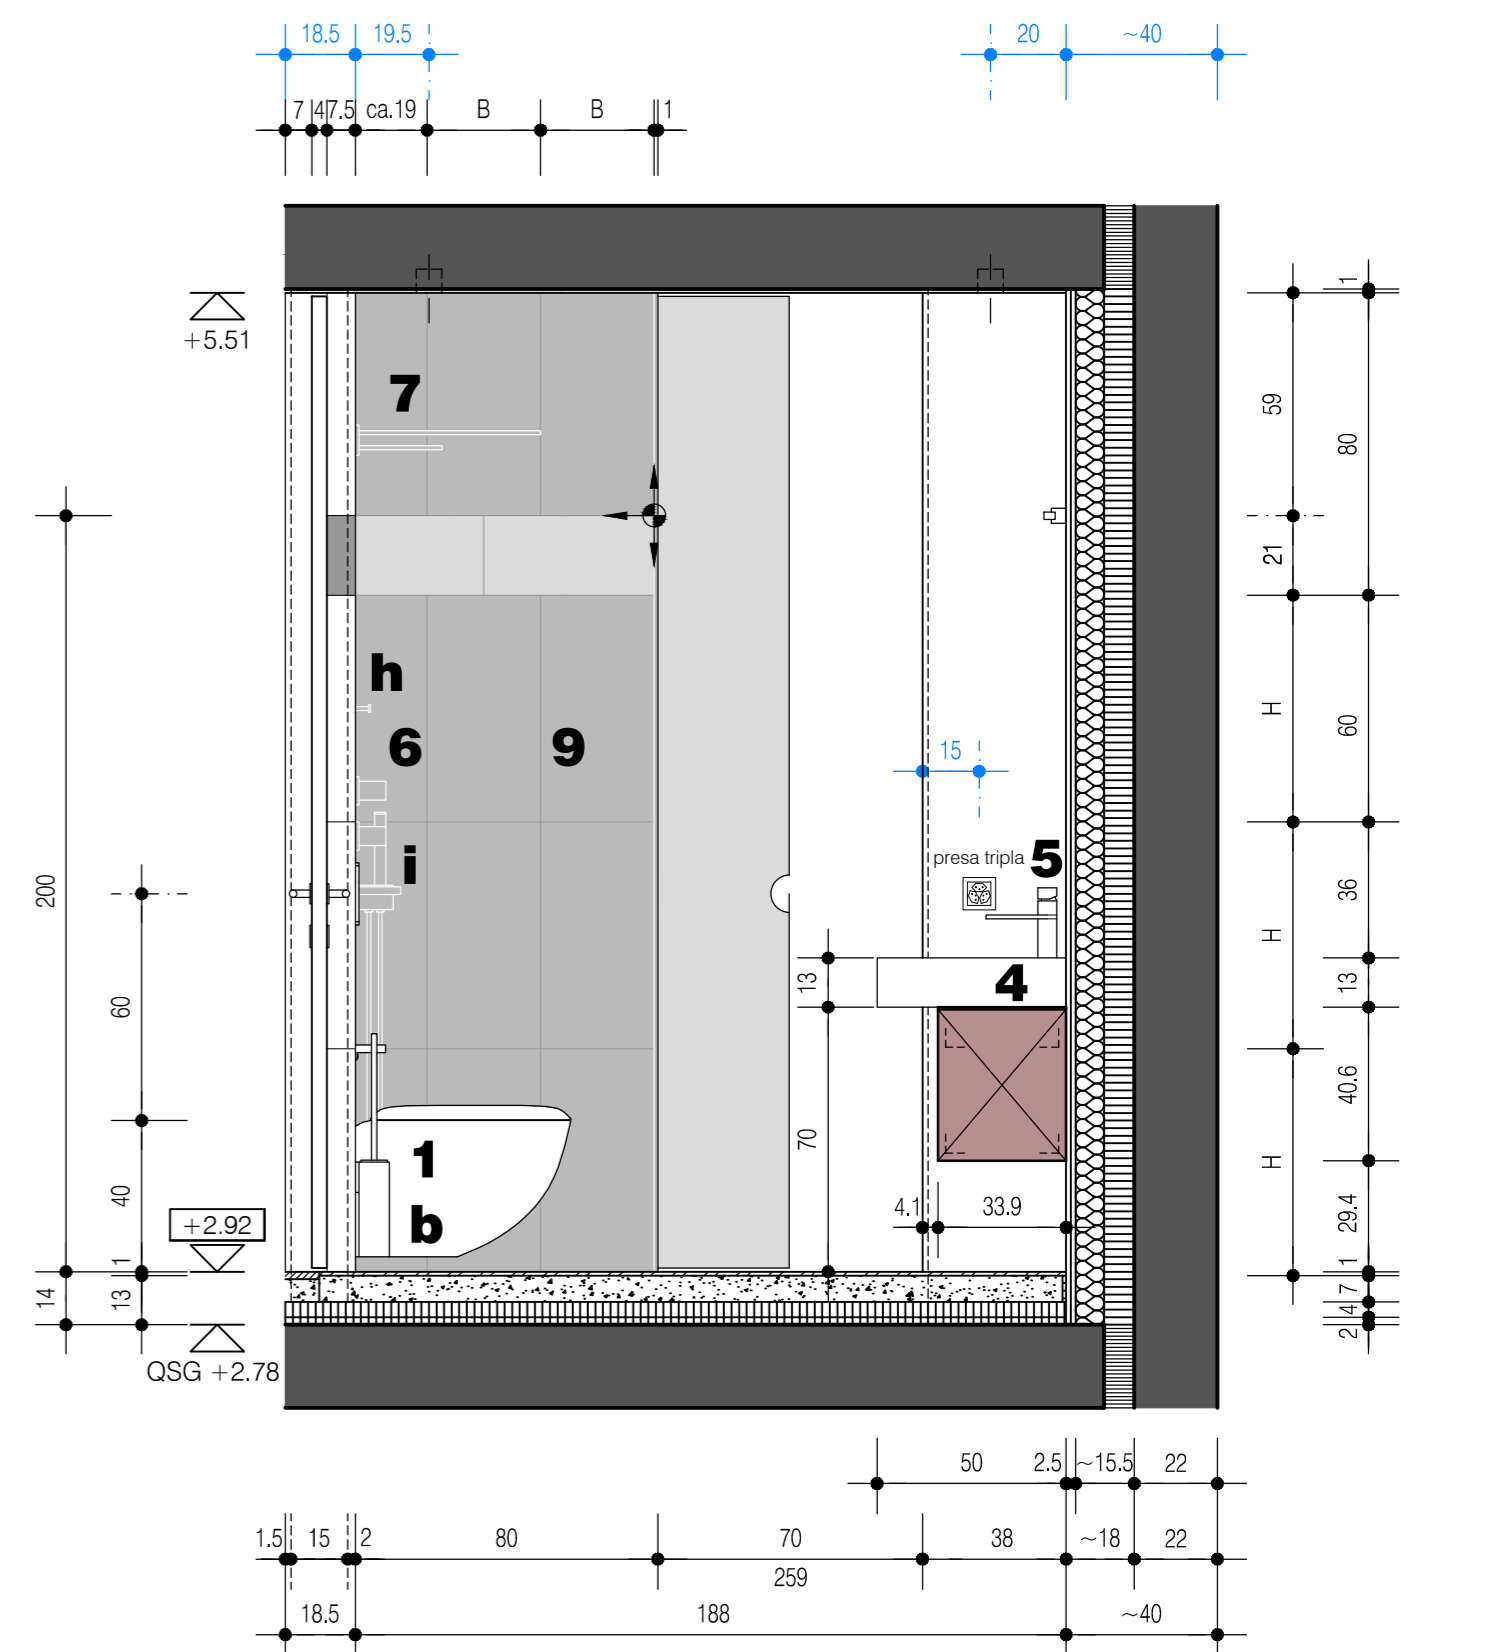

PARETE NORD-OVEST

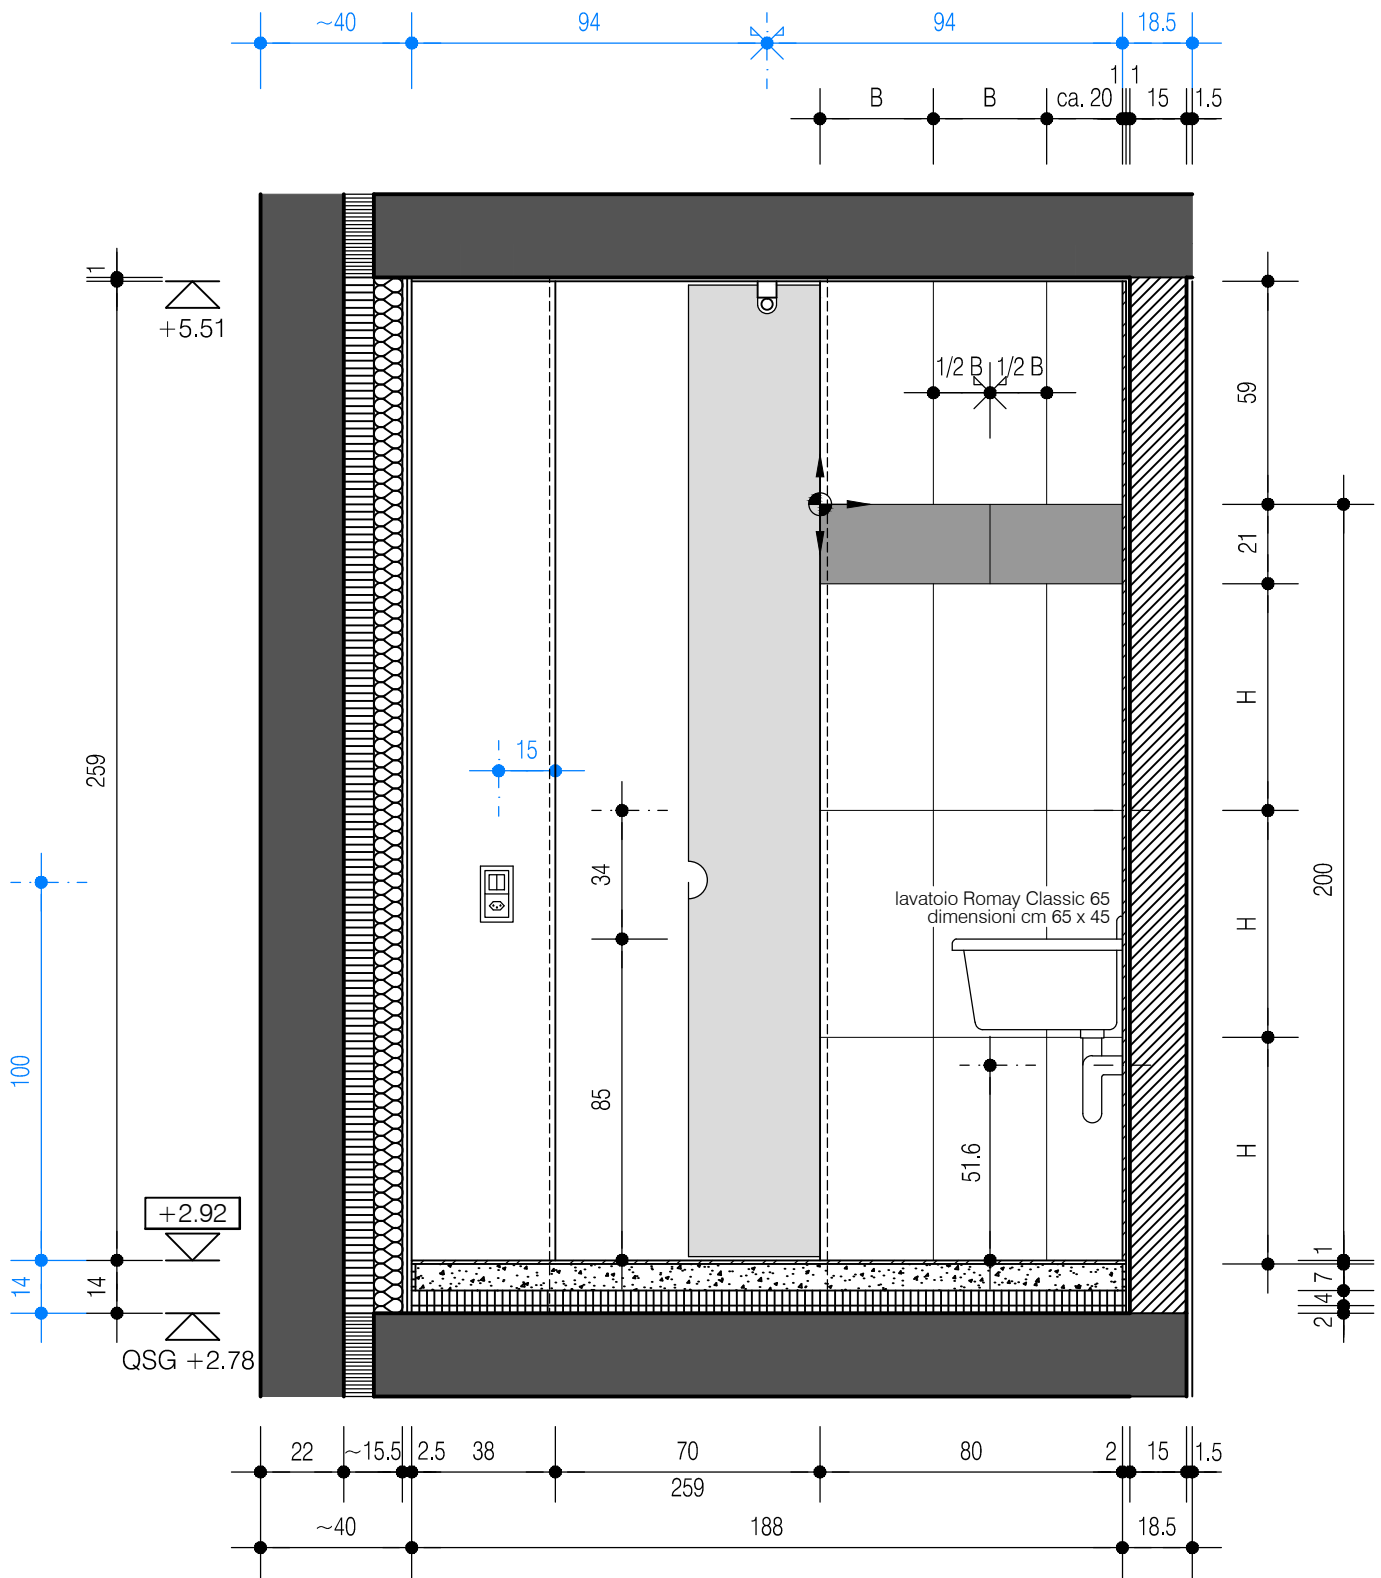

PARETE SUD-EST