PER. IND. PAOLO QUERINI
Progettazione e servizi tecnici
Via San Vigilio n° 22/c
33025 OVARO (UD) - Italia

Tel 0433-67375
Cell 3401609684
Fax 1782709891
e-mail: querini@ovaroservizi.it

REGIONE AUTONOMA FRIULI VENEZIA GIULIA

COMUNE di COMEGLIANS **PROVINCIA di UDINE**

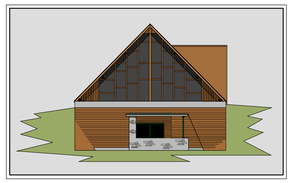

VARIANTE AL PROGETTO

DEL CENTRO BENESSERE DELLA ZONA PER ATTREZZATURE TURISTICO SPORTIVE DI NOMPLÀN - IMMOBILE IDENTIFICATO AL FOGLIO 27 CON IL MAPPALE 230 SUB/31

TAV.2 - SDP - PIANTE / SEZIONI / PROSPETTI ***Scala 1:50 / 1:100***

Committente:	**Gregory s.r.l.**
Sede:	Treviso - Via San Vitale N° 34
Telefono:	338-3762953

Documento	Data	Progetto Definitivo	Tecnico/i
Versione 6	26/03/2020		Per. Ind. Paolo QUERINI

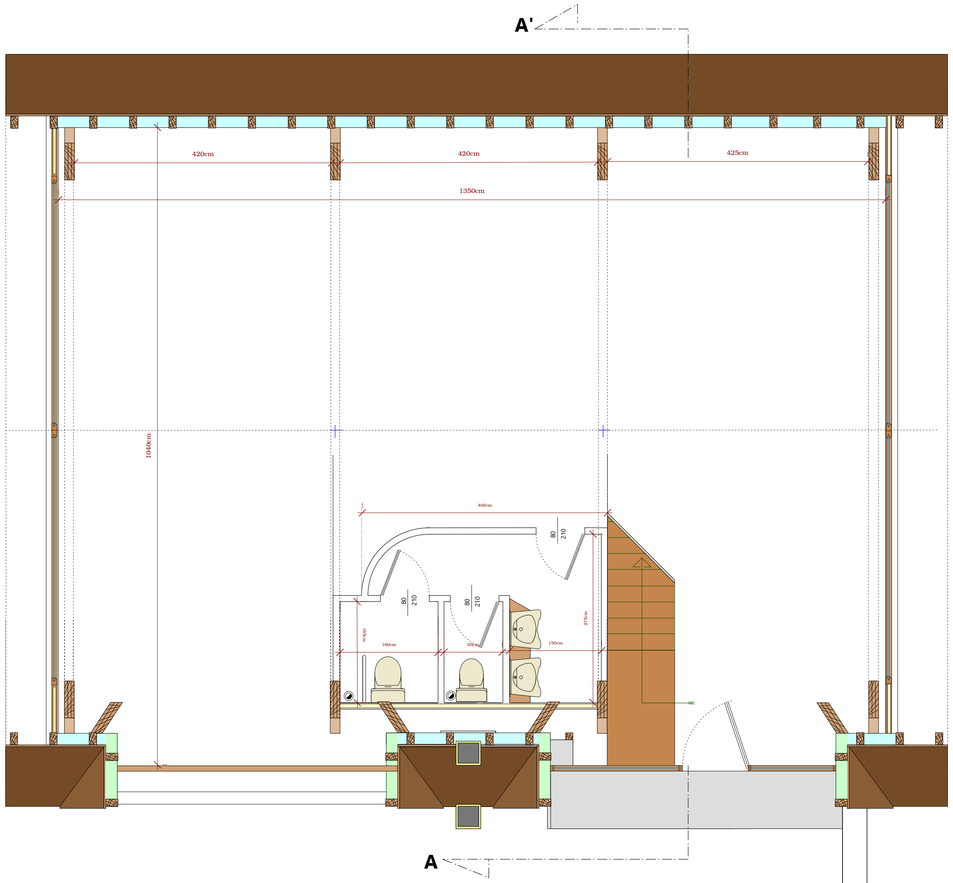

Piano rialzato (sottocopertura)

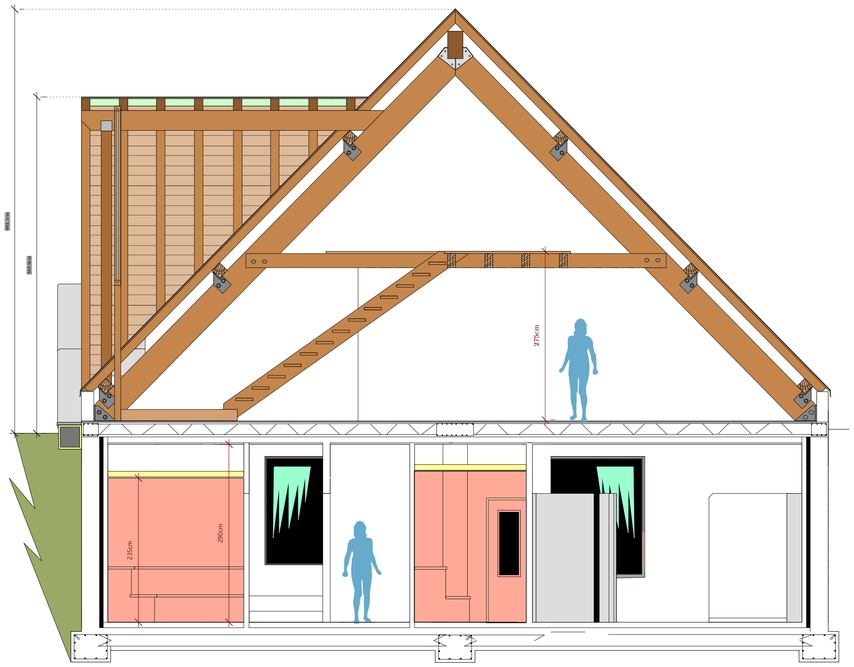

Sezione A-A'

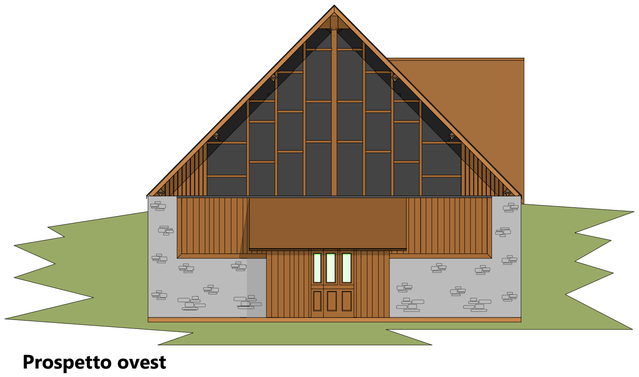

Prospetto ovest

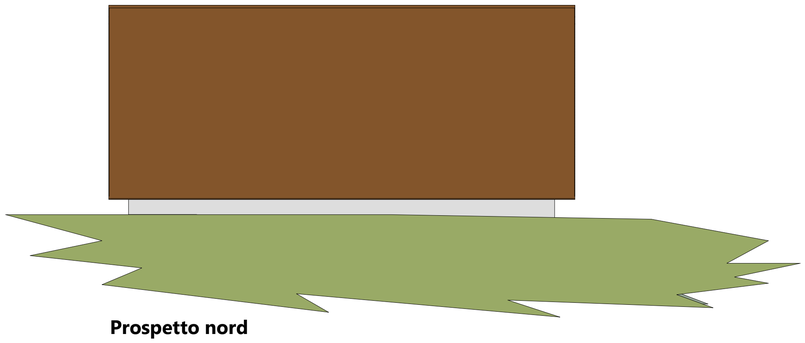

Prospetto nord

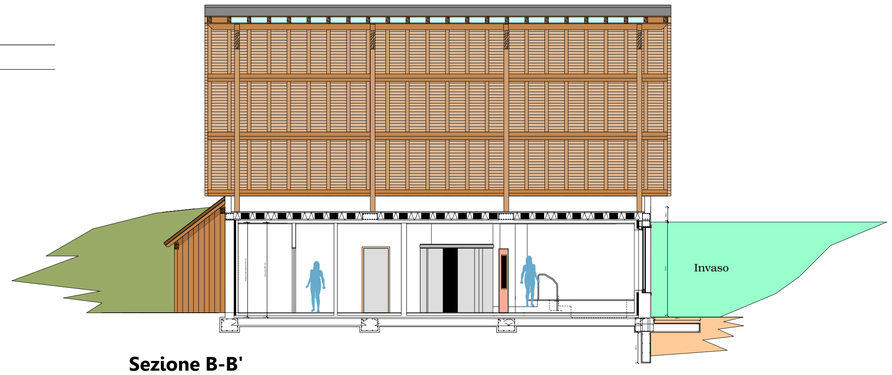

Sezione B-B'

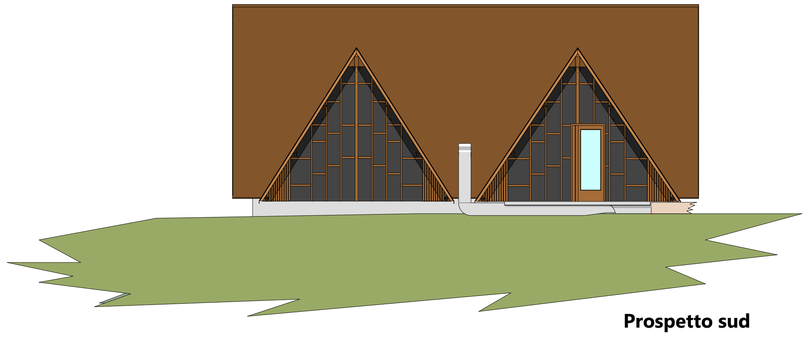

Prospetto sud

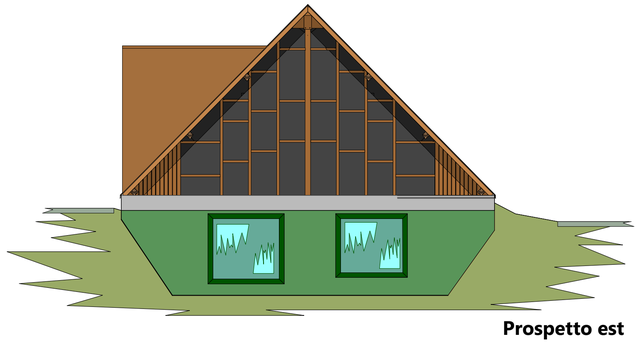

Prospetto est

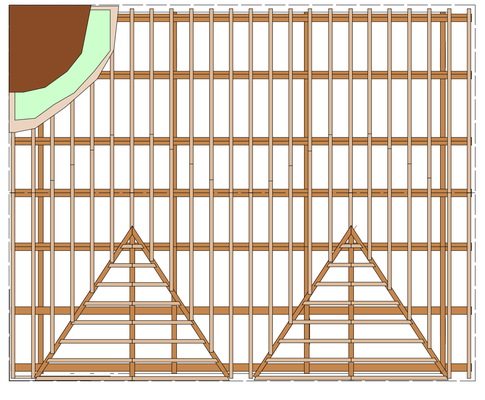

Copertura