



# Cittá di Nardó

Provincia di Lecce

Programma di Cooperazione Territoriale Europea "Interreg V-B Adriatico-Ionico"  
2014-2020 - Asse Prioritario 2. "REGIONE  
SOSTENIBILE" - Obiettivo Tematico: "Preservare e proteggere l'ambiente e promuovere l'efficienza  
delle risorse" Obiettivo Specifico 2.1 "Promuovere la valorizzazione sostenibile e la conservazione di  
beni naturali e culturali come beni di crescita nell'area Adriatico-Ionica" - Call 201

Progetto "EMOUNDERGROUNDS" -  
"Tecnologie EMOzionali per la valorizzazione del patrimonio culturale nell'ambito dei SOTTERRANEI  
transnazionali" - Project Number: 905\c12611584;

Proposta di servizi di assistenza tecnica al project management e di progettazione e sviluppo di  
percorsi tecnologici emozionali innovativi per la  
valorizzazione dei sotterranei del Castello di Nardó nell'ambito del progetto emoundergounds




Tavole tecniche relative alla progettazione del percorso tecnologico  
emozionale da prevedere nei sotterranei e  
sulle terrazze esterne del Castello Acquaviva d'Aragona di Nardó

progettazione


PROGETTO definitivo	TAVOLA 3	welcome area-pianta ambiente 1	SCALA 1/100
00	ottobre 2020	DG	CP
REV.	DATA	REDAZIONE	MOTIVO-NOTE

Arch. Dario Gaballo  
(Funzionario Tecnico Direttivo)

Ing. Cosimo PELLEGRINO  
(Dirigente Area Funzionale I)

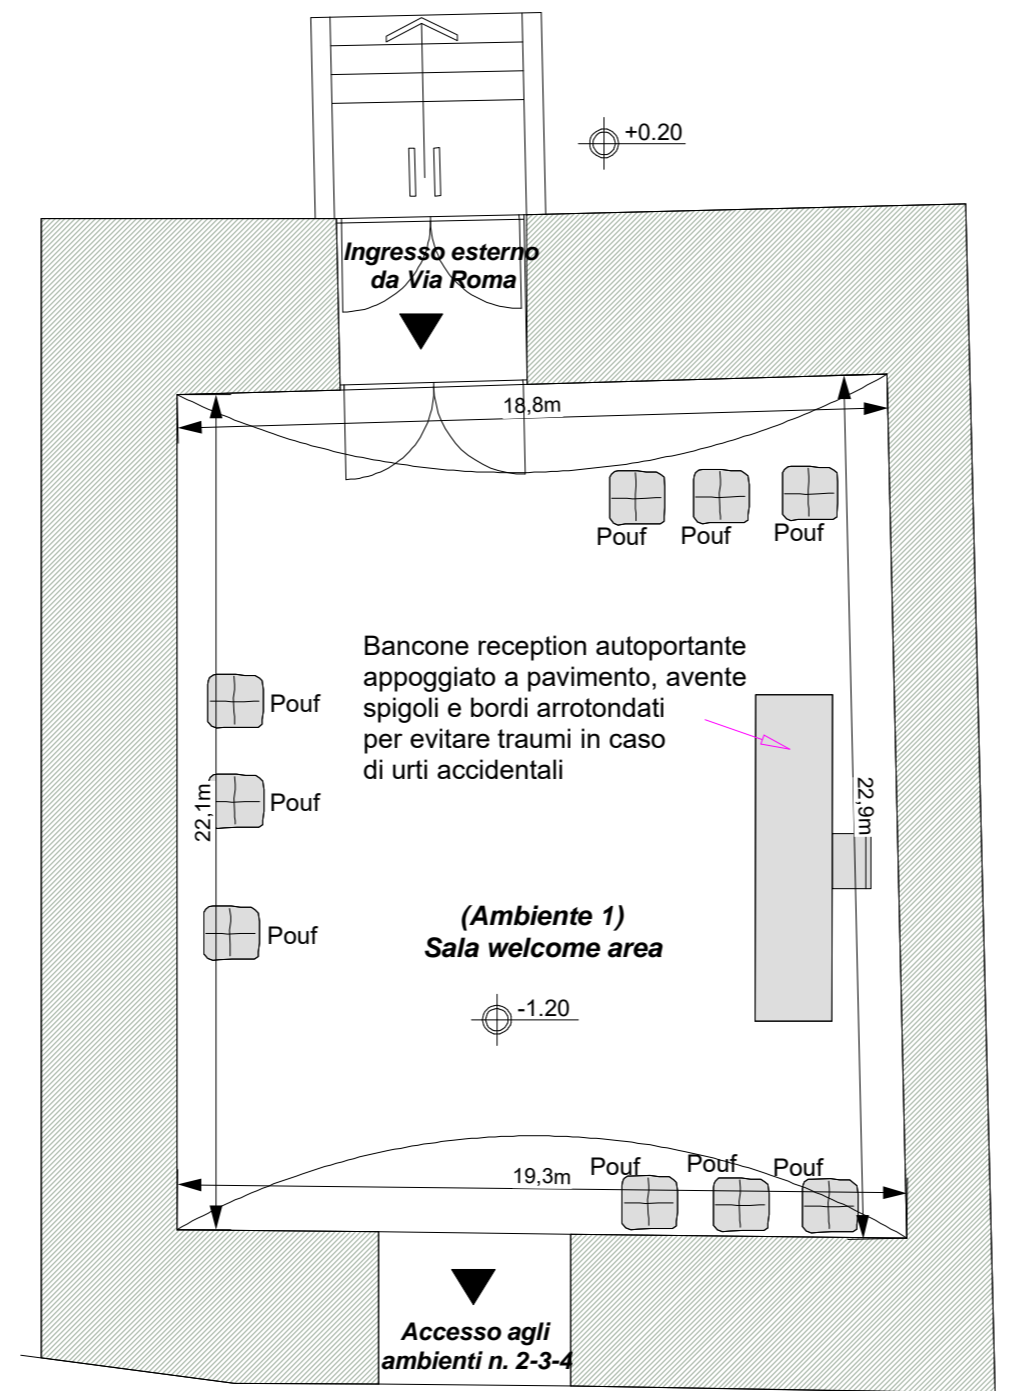

N.B. L'accessibilità ai piani interrati da parte degli utenti con disabilità motoria, è garantita dalla presenza dell'ascensore accessibile dalla corte interna del Castello.

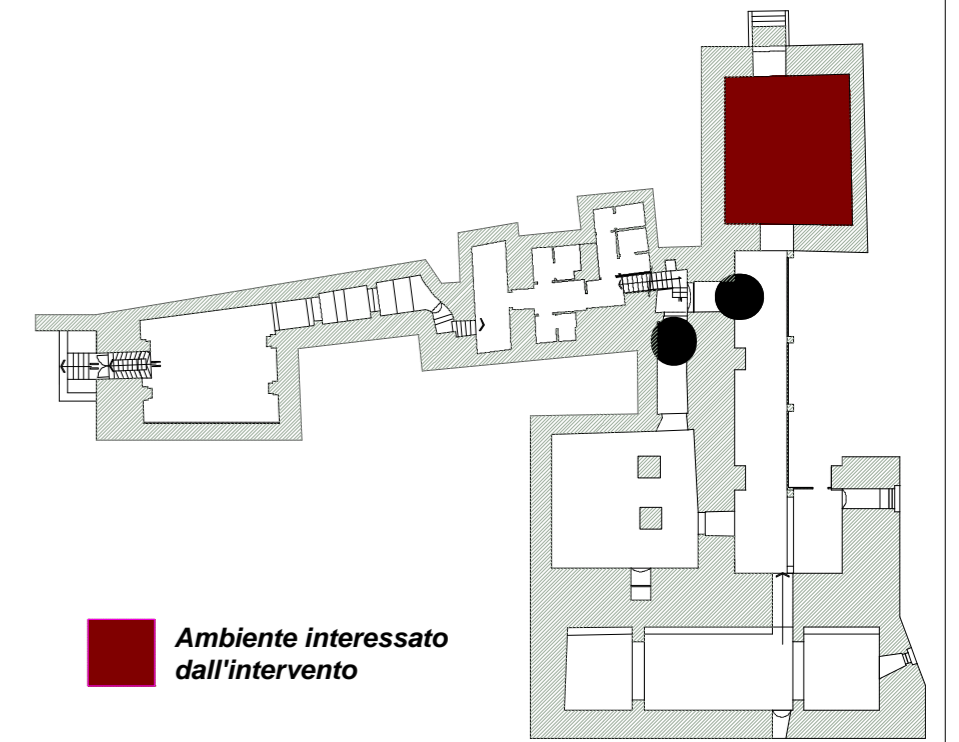

Vista 3D della sala welcome area

AREA FUNZIONALE I