


PLANTA DO PISO 0

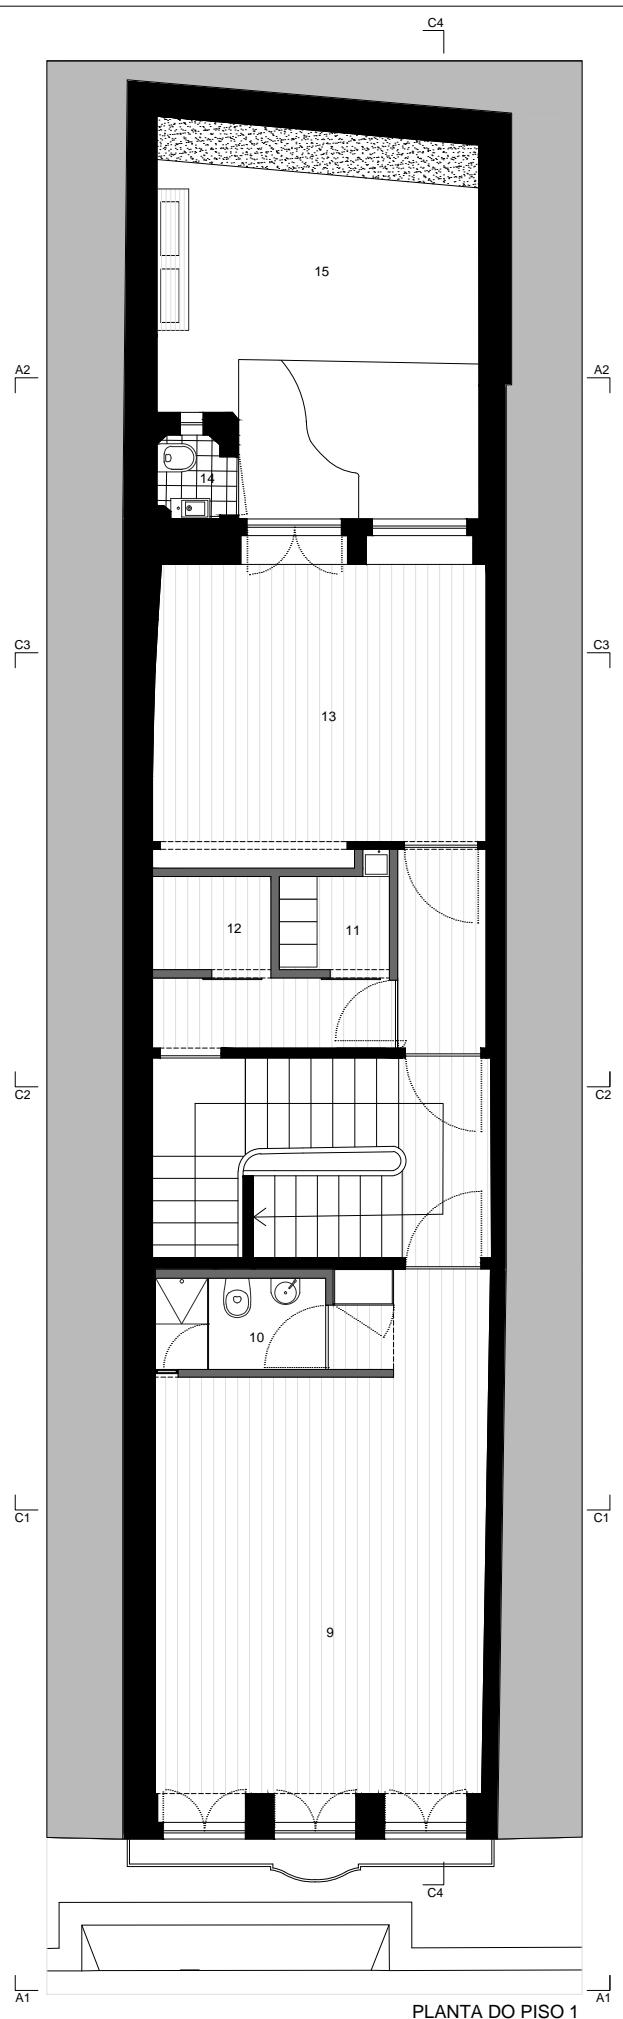

PLANTA DO PISO 1

Legenda:

1 - Átrio, 2 - Entrada restaurante, 3 - Balcão bar, 4 - I.S. feminina, 5 - Cozinha, 6 - Sala de refeições, 7 - Logradouro, 8 - I.S. masculina, 9 - Sala de grupos, 10 - I.S., 11 - Vestiário pessoal, 12 - Armazém, 13 - Escritório, 14 - I.S., 15 - Logradouro