




Laresch  
Situationsplan 1:5000





Laresch  
Erdgeschoss 1:100

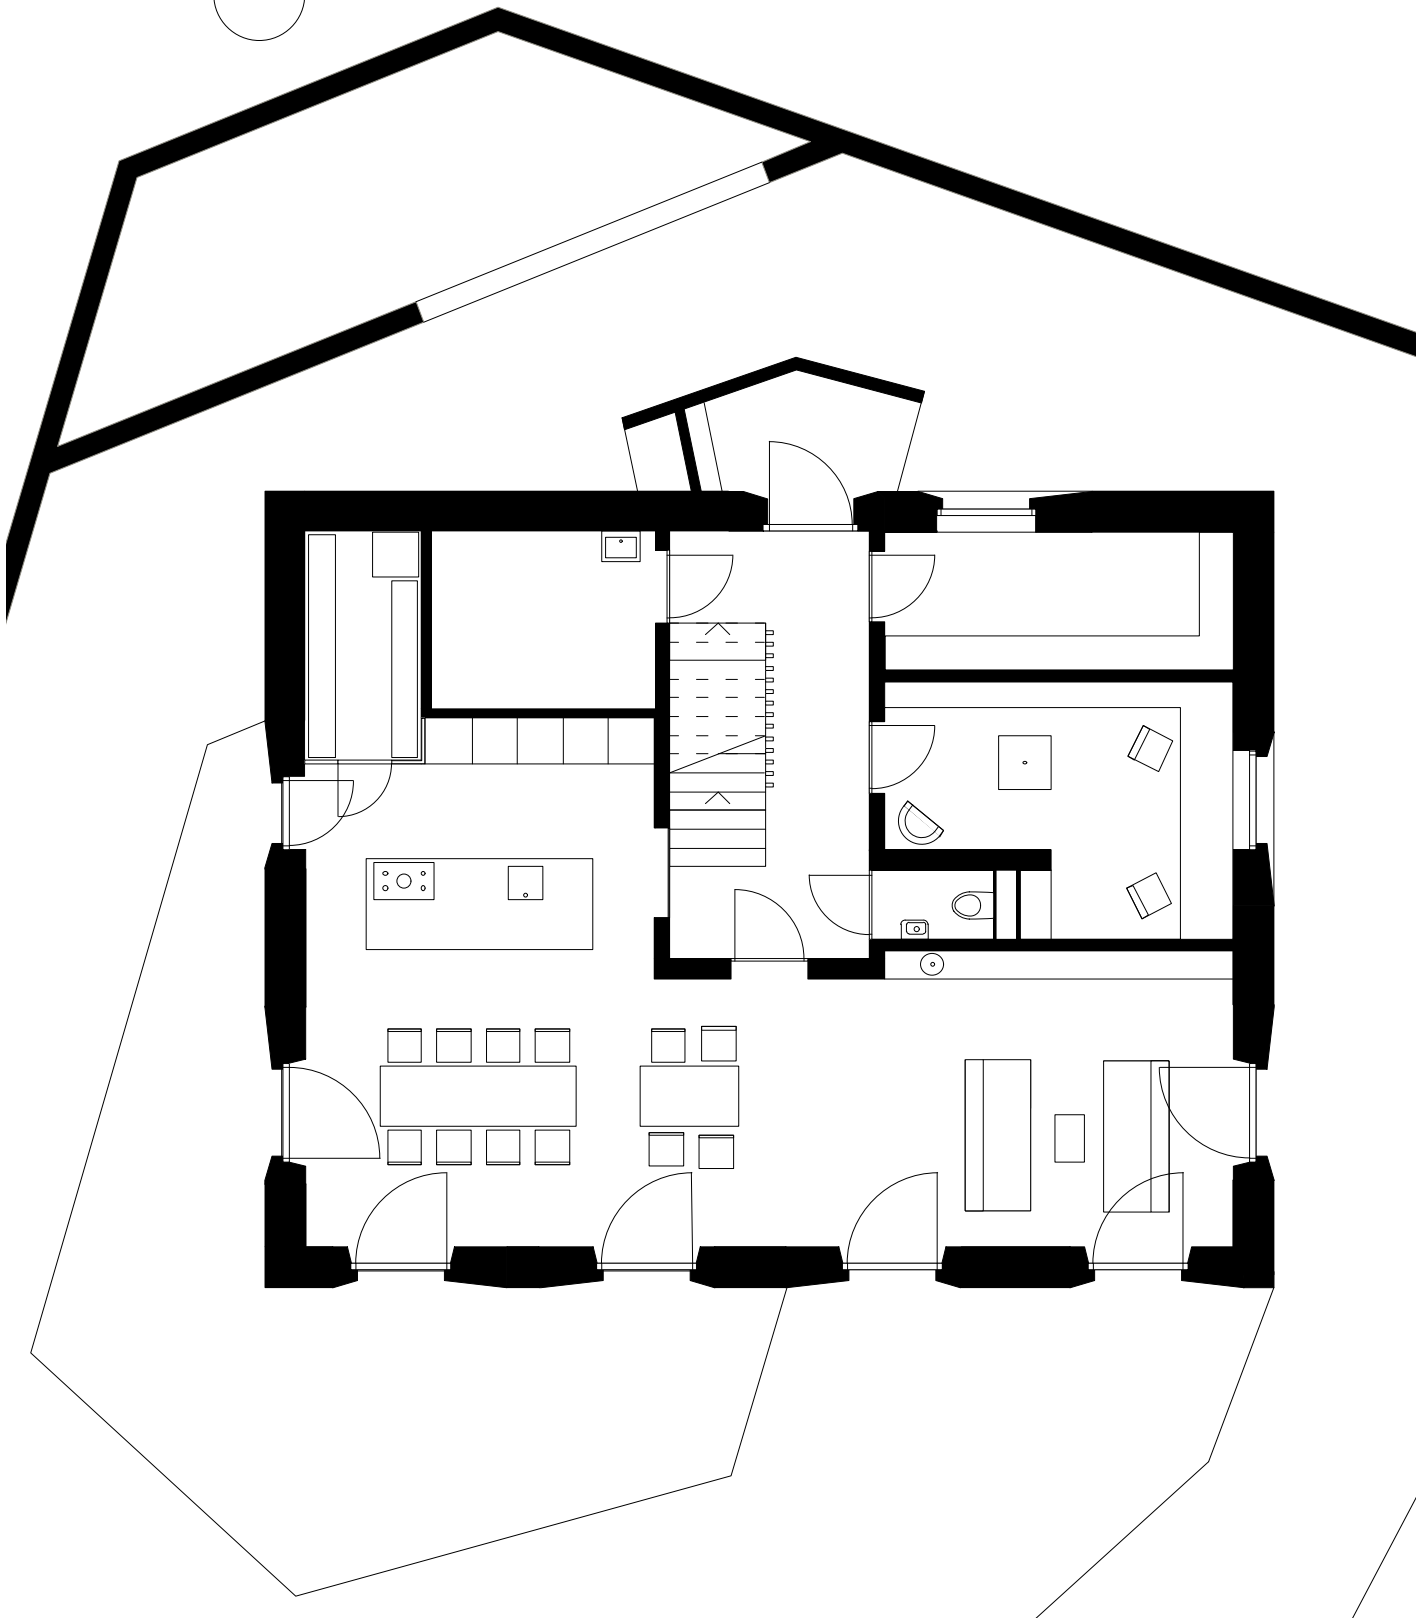

Laresch  
Obergeschoss 1:100

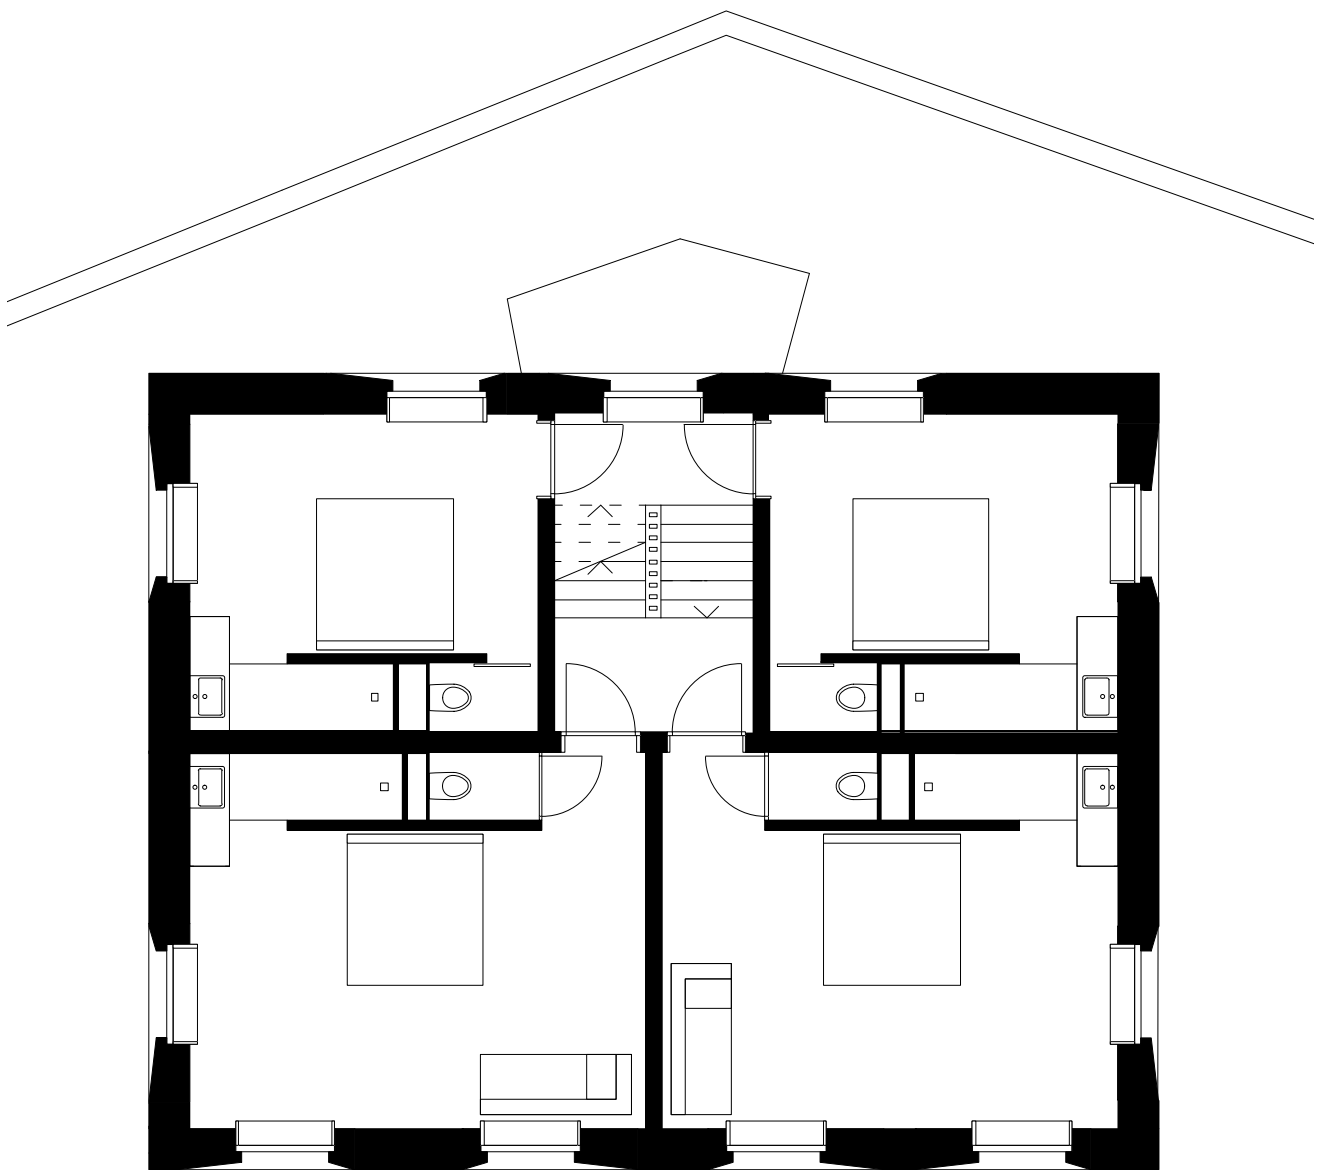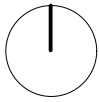

Laresch  
Dachgeschoss 1:100

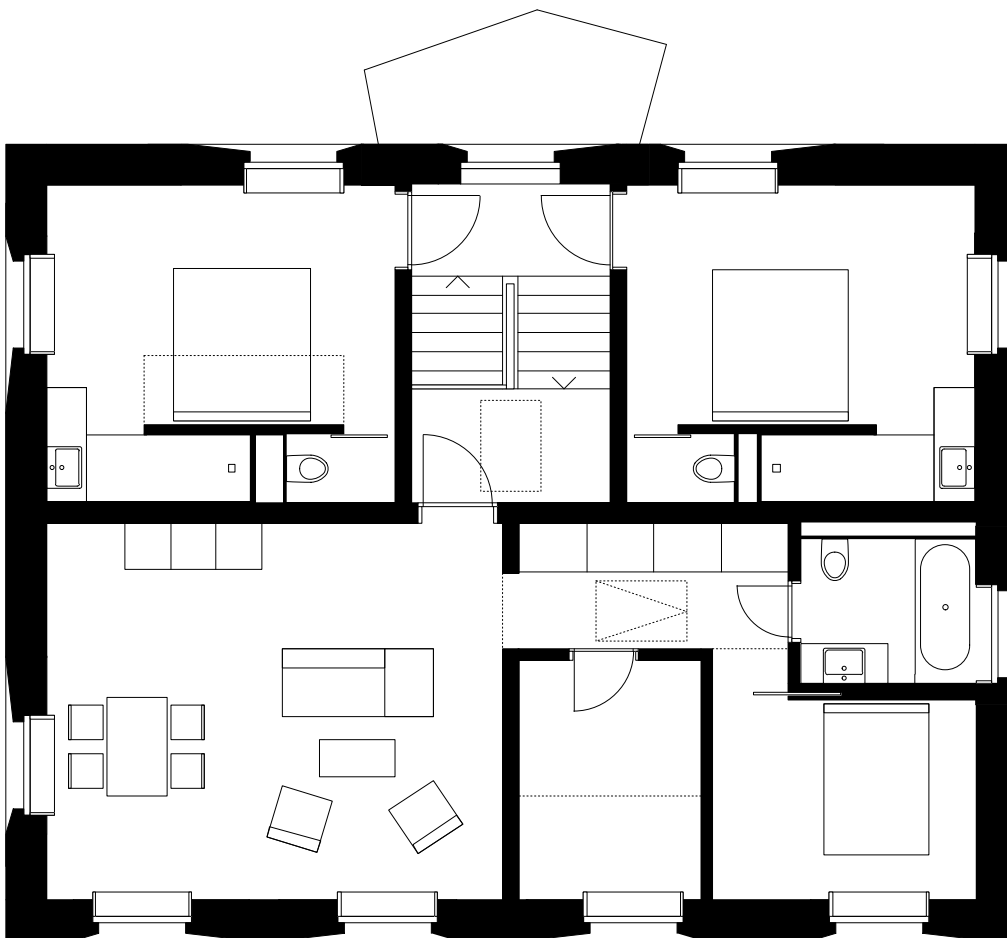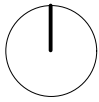

Laresch  
Schnitt 1:100

