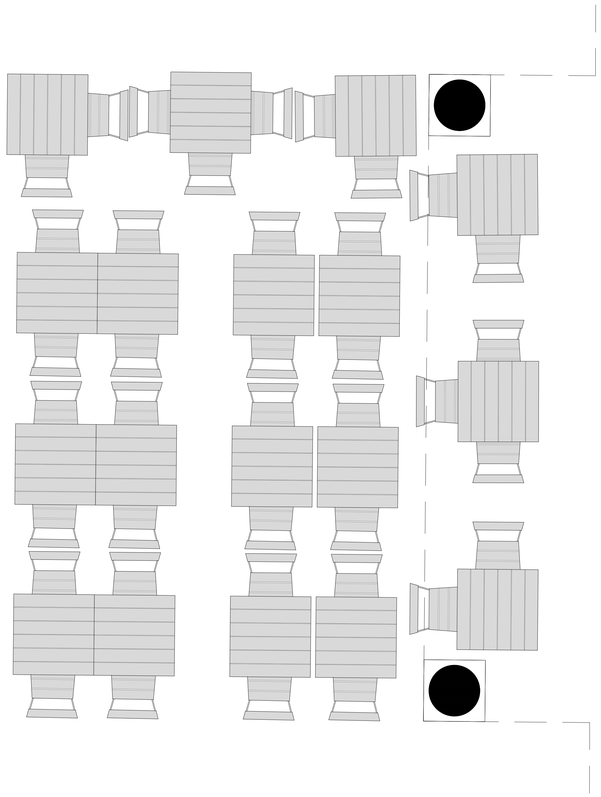

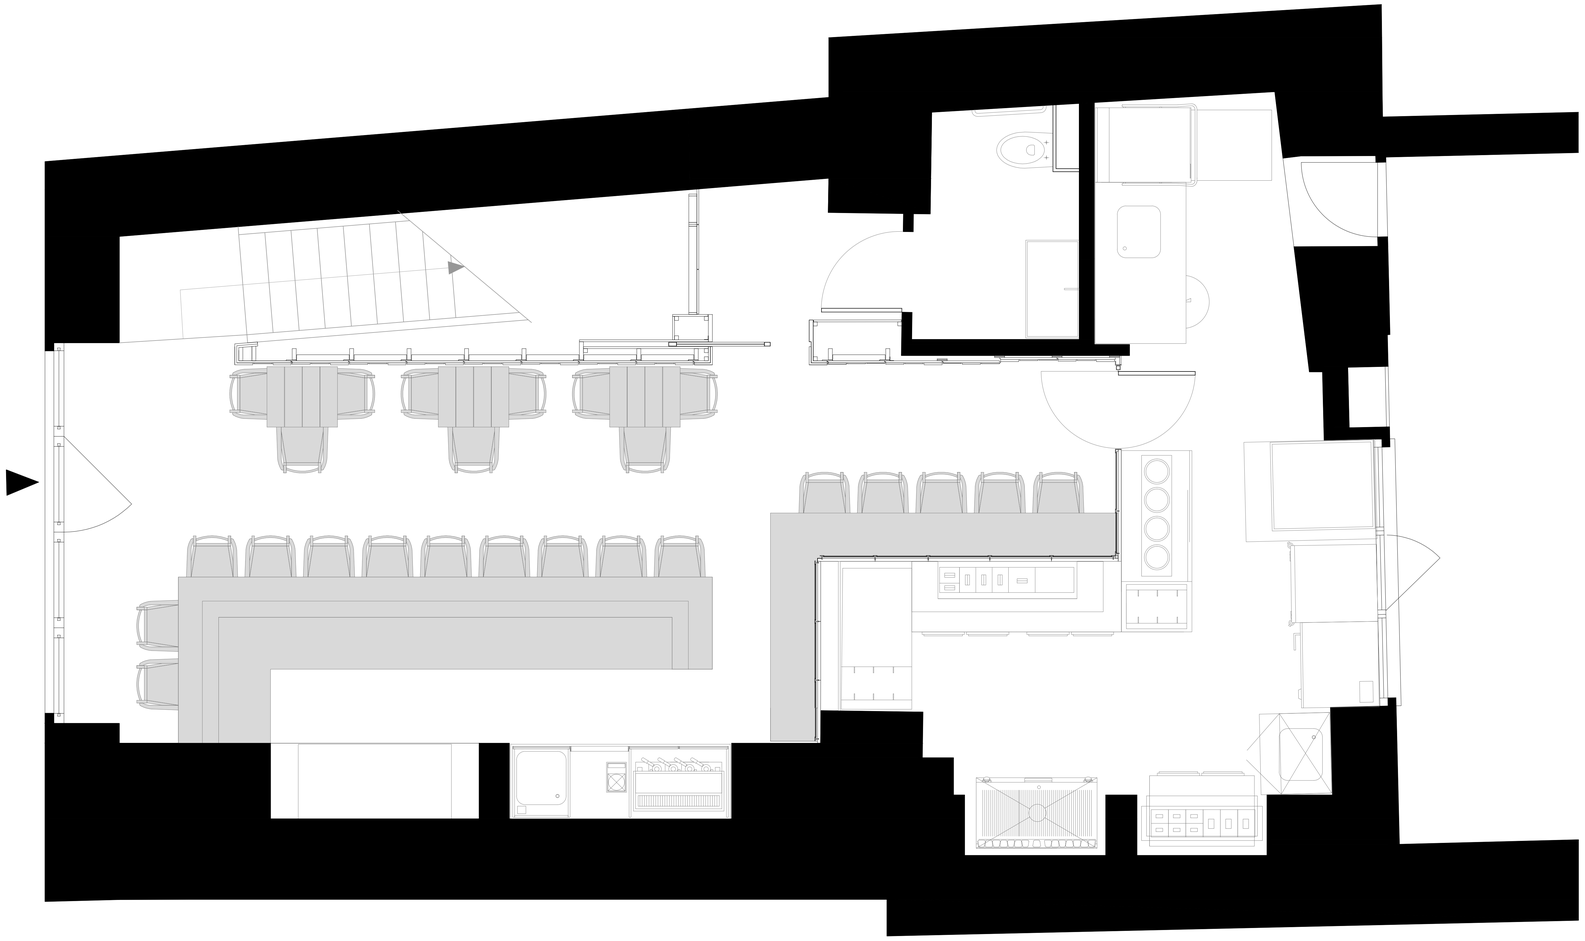

PIANTA PIANO TERRA

0 1 2 5