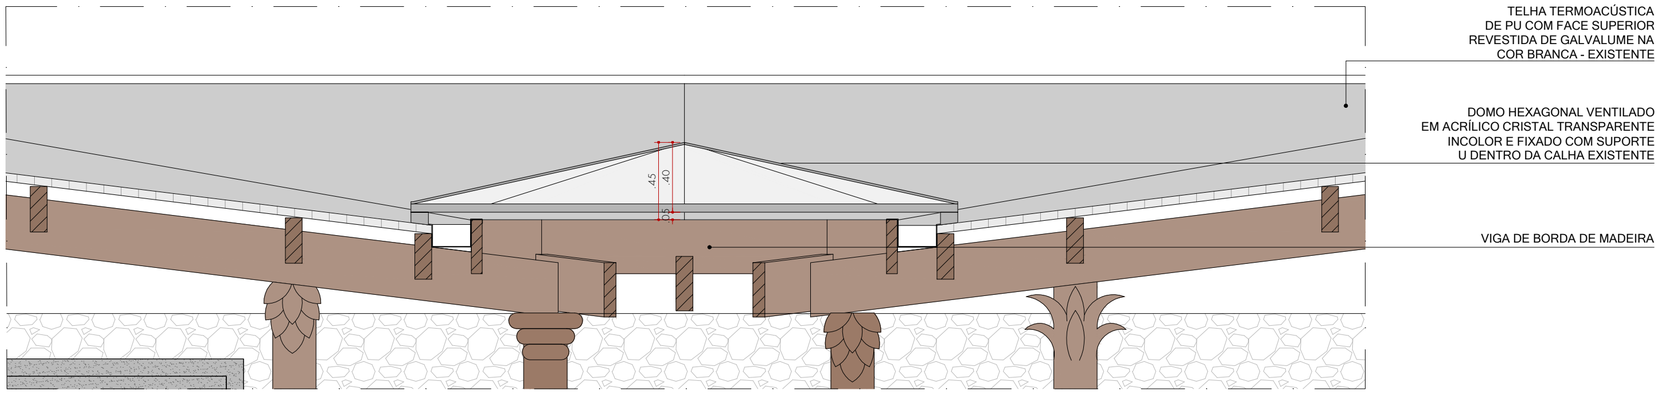

CORTE AA DOMO HEXAGONAL VENTILADO

ESC. 1/25

CONFIRMA MEDIDAS NO LOCAL

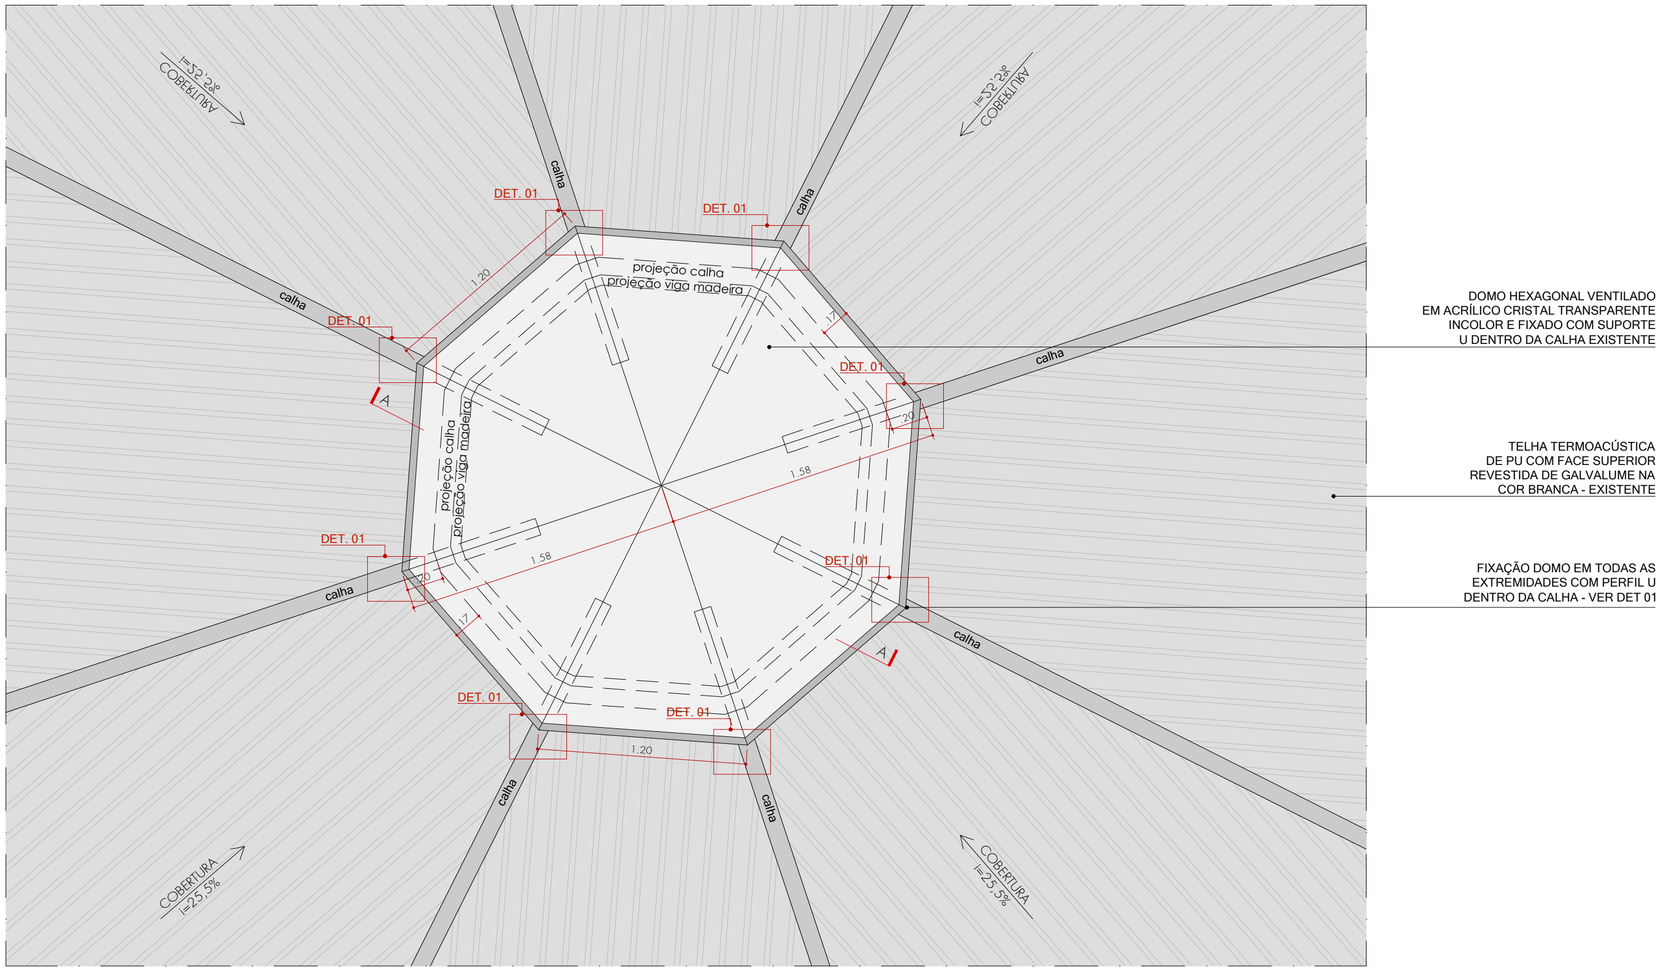

PLANTA DOMO HEXAGONAL VENTILADO

ESC. 1/25

CONFIRMA MEDIDAS NO LOCAL

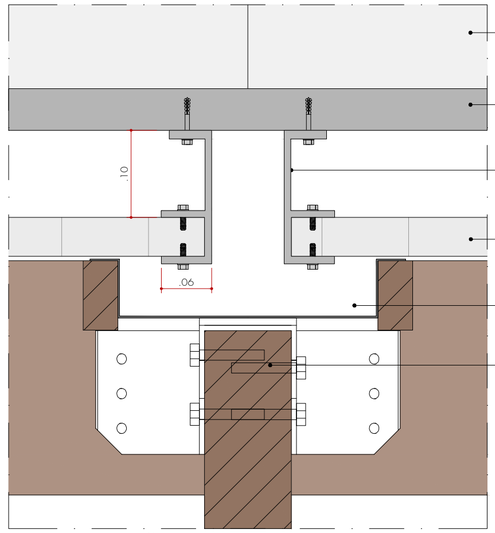

DET 01 - FIXAÇÃO CLARABOIA

ESC. 1/5

CONFIRMA MEDIDAS NO LOCAL

NOTAS

- ESTE PROJETO DEVE SER CONFERIDO COM SEUS CORESPONDENTES EM ESTRUTURA, INSTALAÇÕES E DEMAIS PROJETOS TÉCNICOS. EM CASO DE INCOMPATIBILIDADE, O ARQUITETO DEVERÁ SER CONSULTADO
- COTAS EM METROS
- TODAS AS MEDIDAS E NÍVEIS INDICADOS DEVERÃO SER VERIFICADOS E CONFIRMADOS NO LOCAL
- SEGUIR MEDIDAS INDICADAS EM COTAS. NÃO TIRAR MEDIDAS DO DESENHO.
- QUALQUER MODIFICAÇÃO, CONSULTAR O ARQUITETO RESPONSÁVEL
- TELAS E CHAPAS METALICAS, PERFIS DE ALUMINIO, ACABAMENTOS EM MADEIRA E PEDRAS, ACABAMENTOS EM RESINA OU VERNIZ, CORES DE TINTA OU TEXTURIZADOS, DEVERÃO SER APROVADOS COM A ARQUITERURA, MESMO QUANDO JA TIVEREM ESPECIFICADOS EM DESENHO.
- TODOS OS MATERIAIS DEVEM ATENDER AS NORMAS AVCB
- SISTEMAS E DIMENSÕES ESTRUTURAIS SÃO APENAS REFERÊNCIAS, VER PROJETO ESPECÍFICO.

REVISÃO	DATA	DESCRIÇÃO
00	21.03.2018	EMISSÃO INICIAL

TAP ROOM COLORADO

ARQUITETURA

ETAPA: FOLHA: REVISÃO:

LO- 406 - 00

ENDEREÇO: RIBEIRÃO PRETO

LIBERADO PARA: OBRA

CLARABÓIA COBERTURA

ARQUIVO: COL_TAP-LO-406-CLARABOIA COBERTURA

DESENHADO POR: JULIA REGIS

DATA: 21/03/2018

ESCALA: 1:25

SUPERLIMÃO STUDIO

www.superlimao.com.br 3518.8919