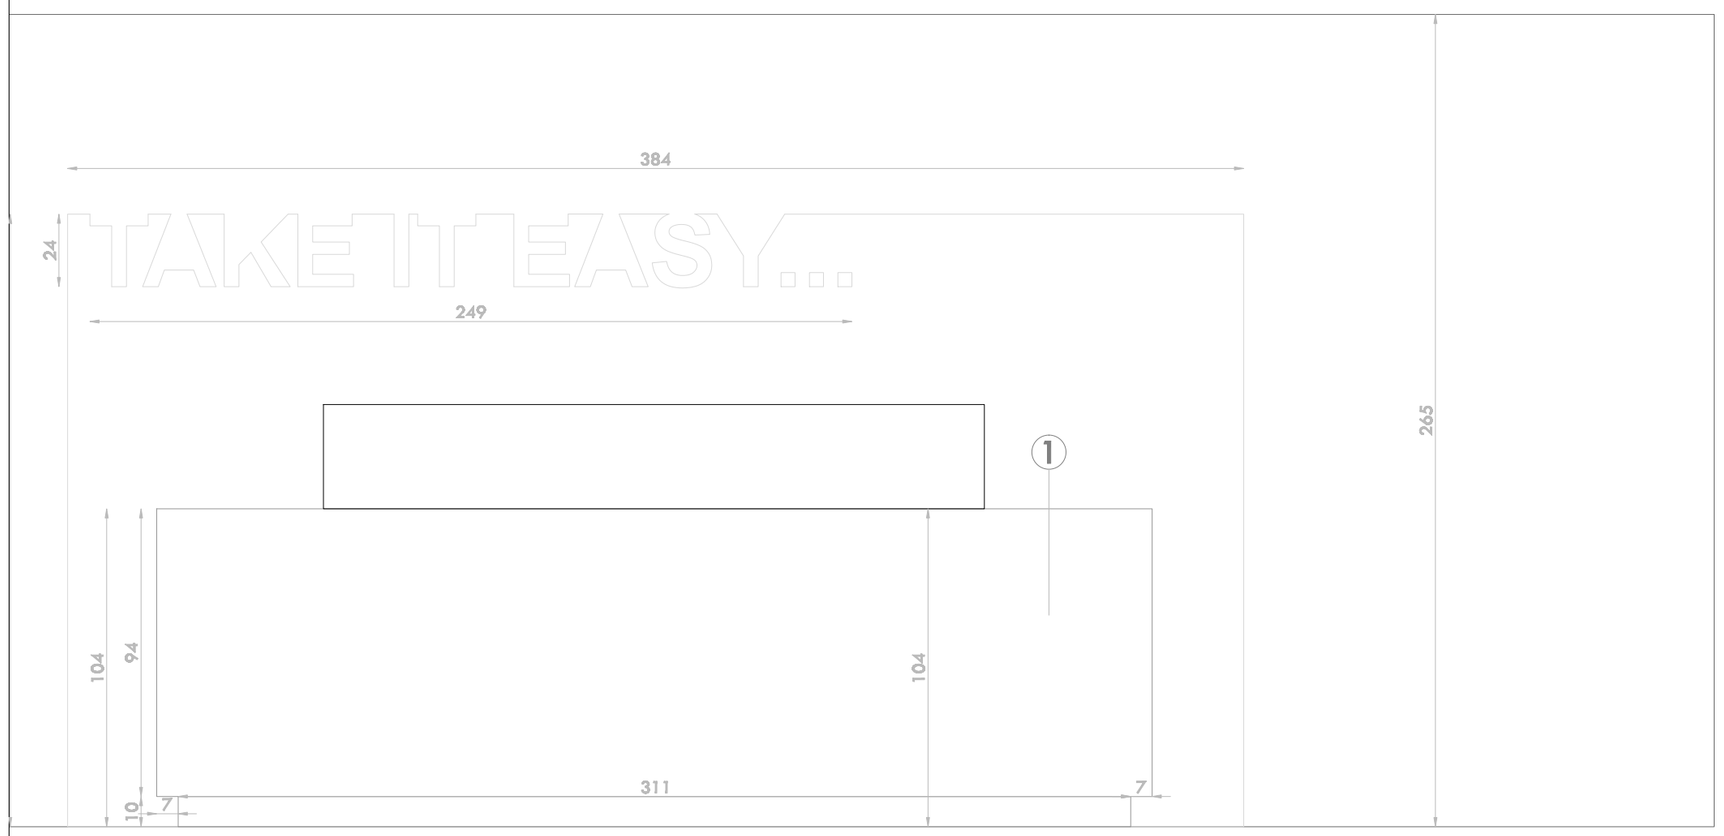

Alzado frontal- Escala 1:20

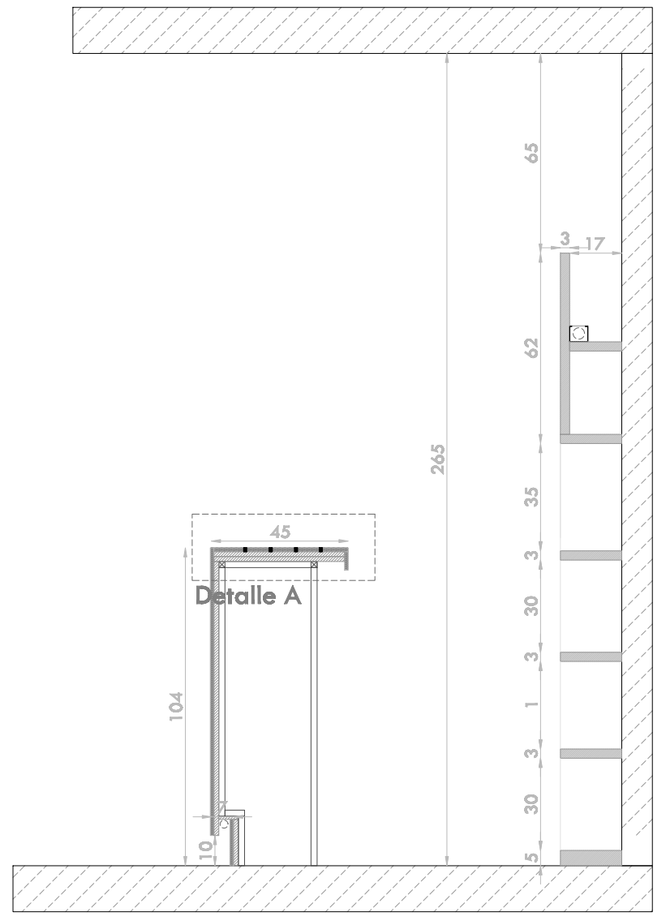

Seccion lateral- Escala 1:20

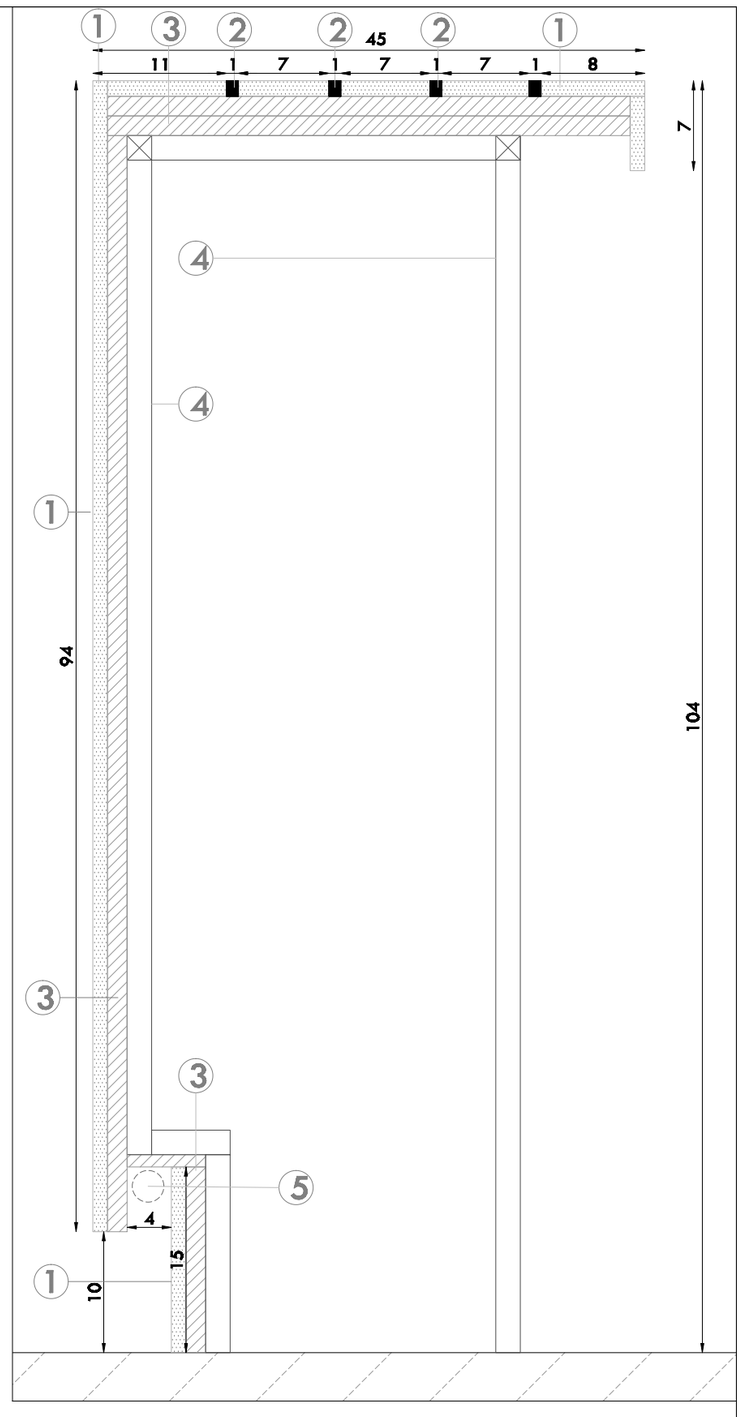

Detalle A- Escala 1:5

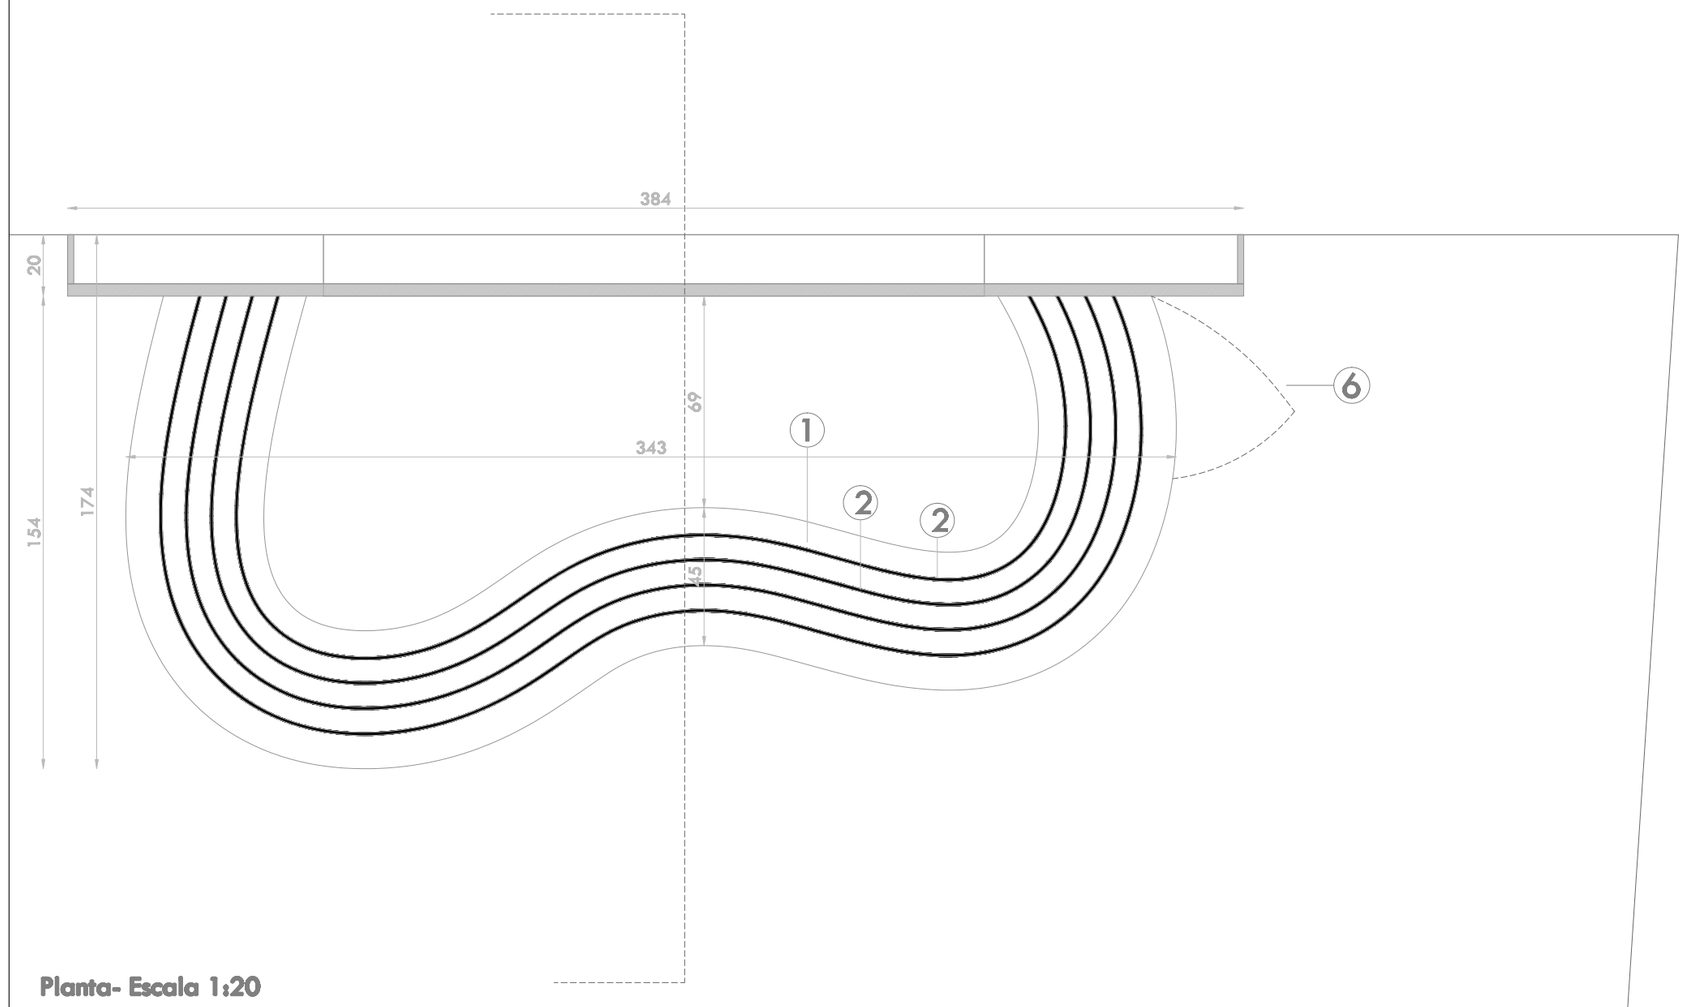

Planta- Escala 1:20

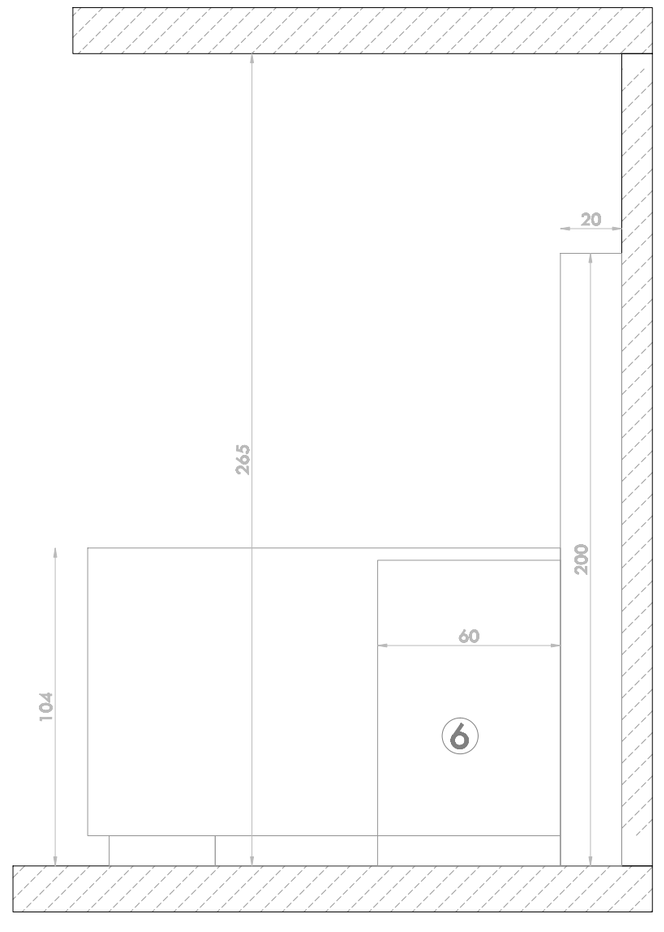

Alzado lateral- Escala 1:20

1. Corian blanco de 12 mm
2. Corian negro de 12 mm
3. Estructura interna en madera
4. Estructura tubolar en hierro que se repetira "x" veces en el interior de la barra segun las exigencias de fabricacion
5. Tira de leds RGB cambiacolor
6. Frente abatible para acceso barra