


- УСЛОВНЫЕ ОБОЗНАЧЕНИЯ**
-  СУЩЕСТВУЮЩИЕ НЕСУЩИЕ КОНСТРУКЦИИ
 -  СУЩЕСТВУЮЩИЕ ПЕРЕГОРОДКИ
 -  ПРОЕКТИРУЕМЫЕ ПЕРЕГОРОДКИ ИЗ ГКЛВ

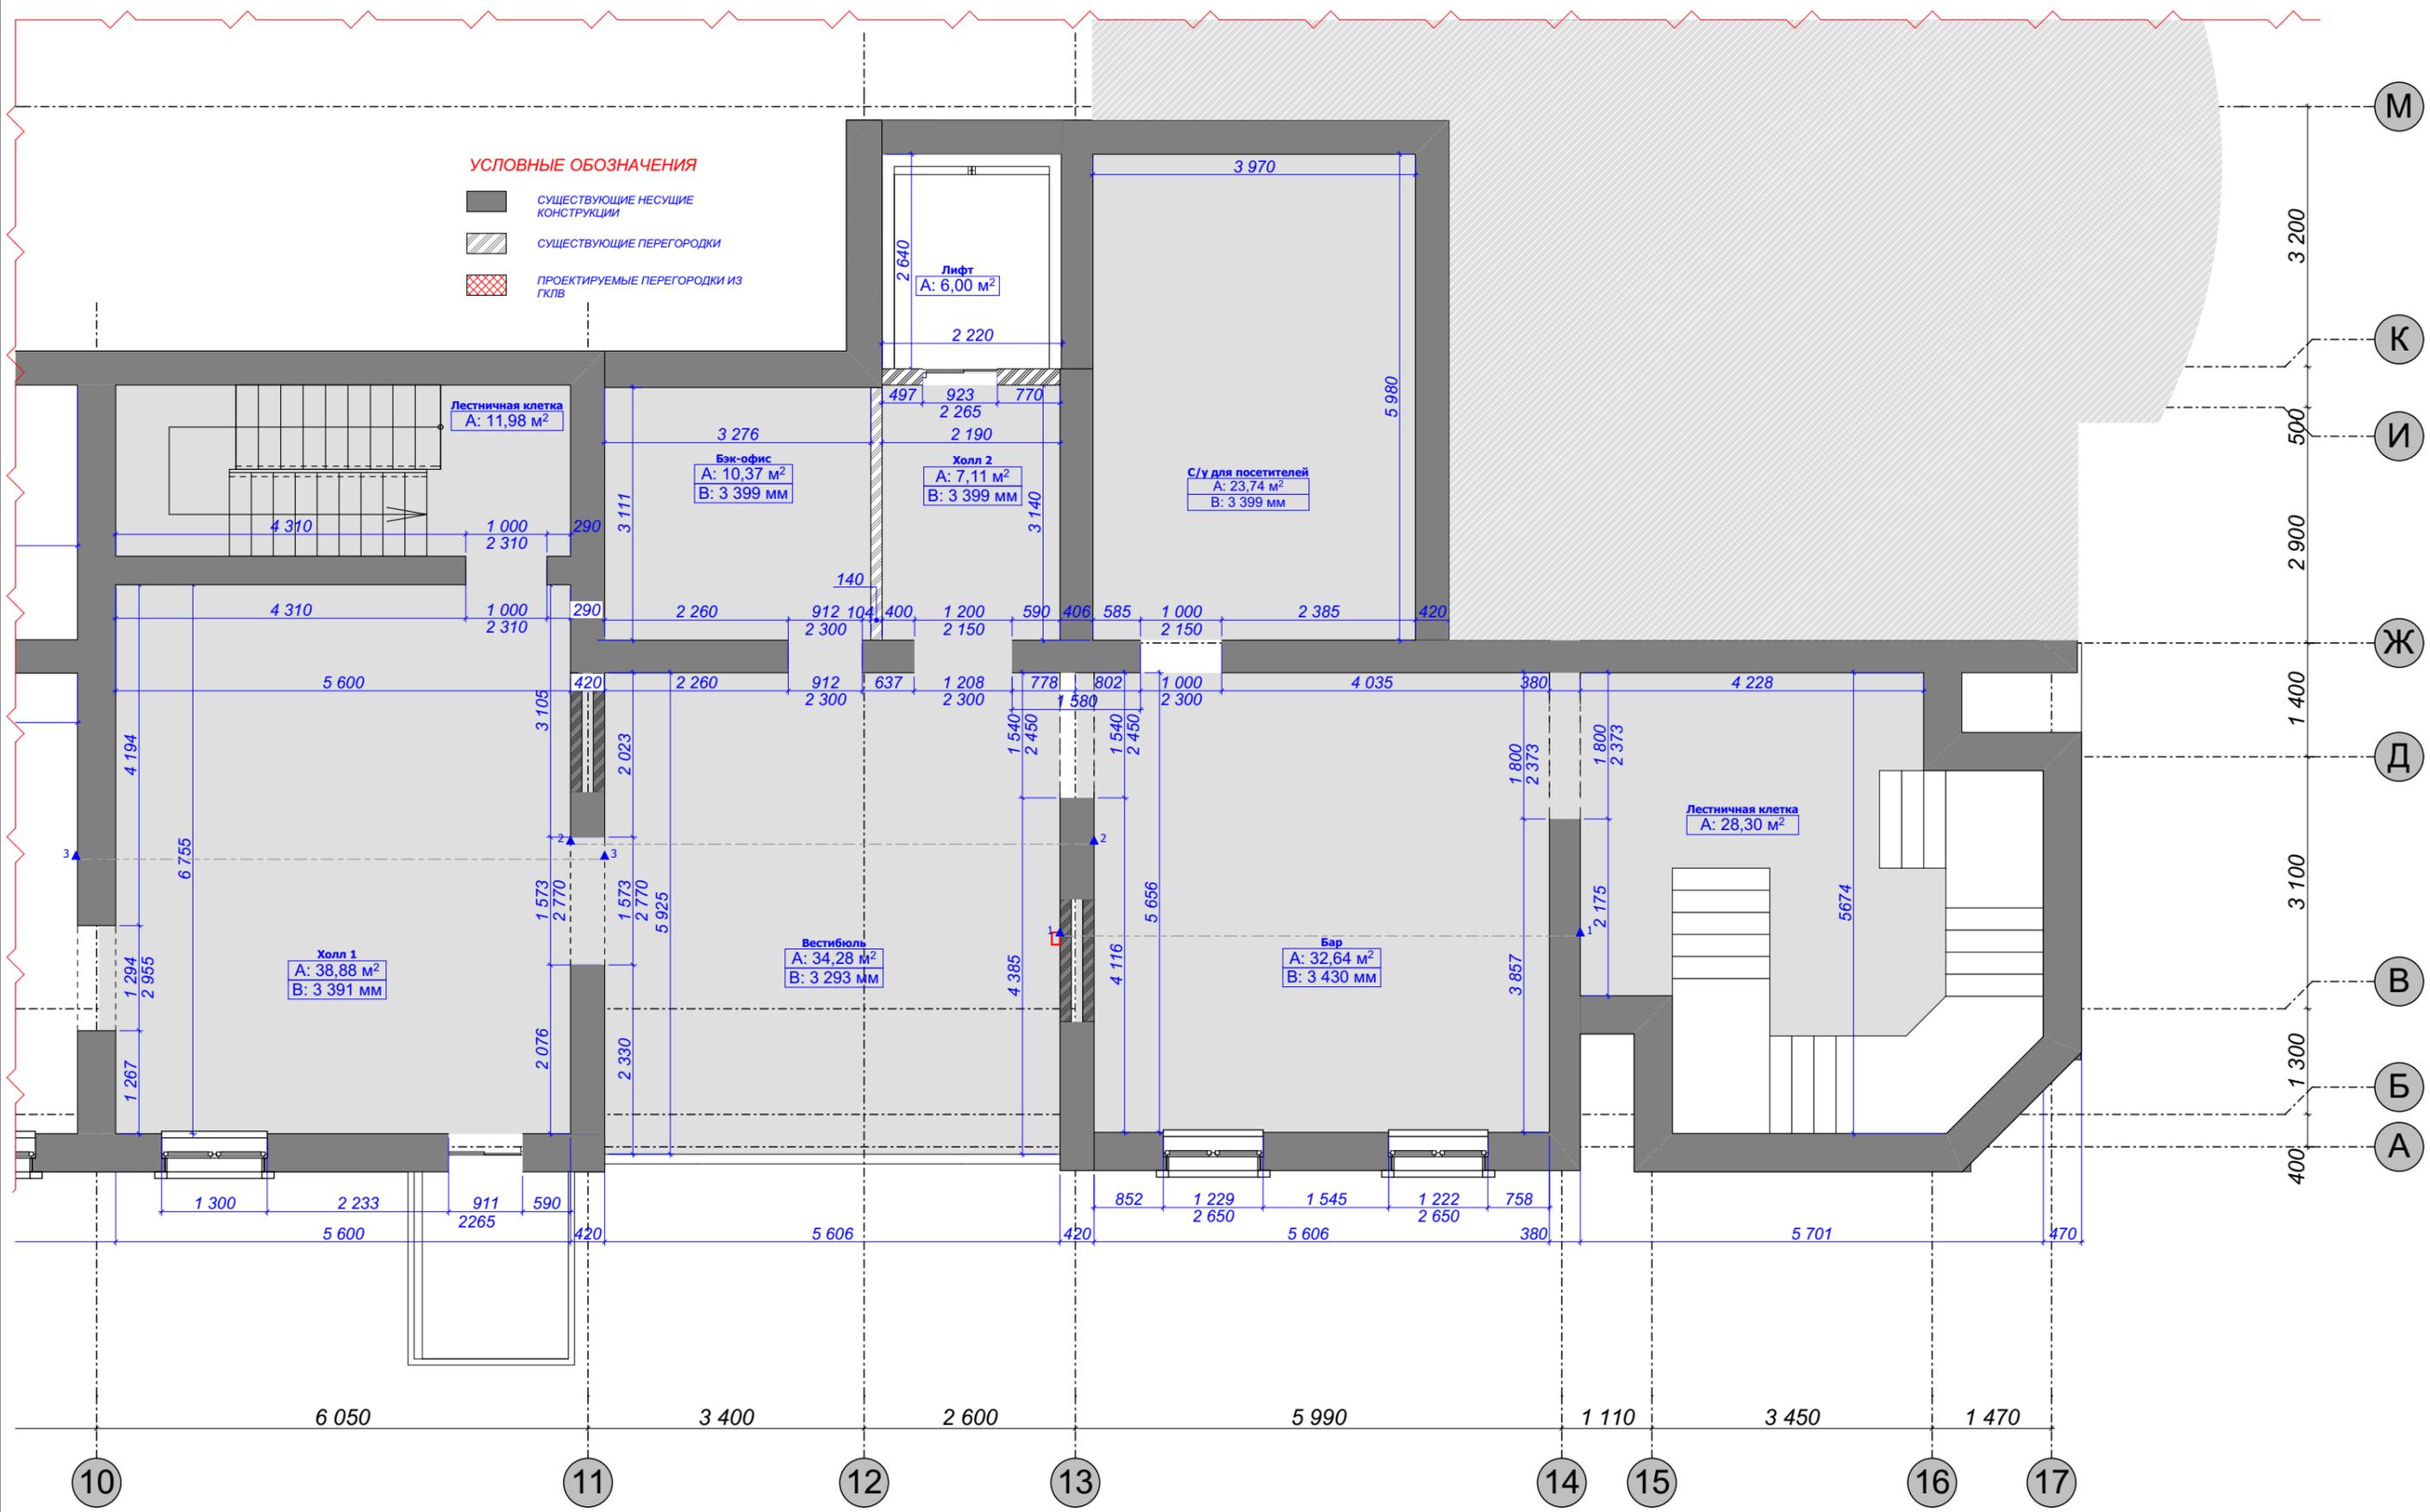

Заказчик		03.07.2017	Обмерочный чертёж. 1 этаж			
Дизайнер	Лиханов А.А.					
Техник	Секачева В.В.		Апарт-отель в центре Краснодара	Лист	Листов	Масштаб
Техник	Войнова А.А.			02	128	1:75
Рук. студии	Мурый Д.В.			СТУДИЯ АВТОРСКОГО ДИЗАЙНА "BON TON"		