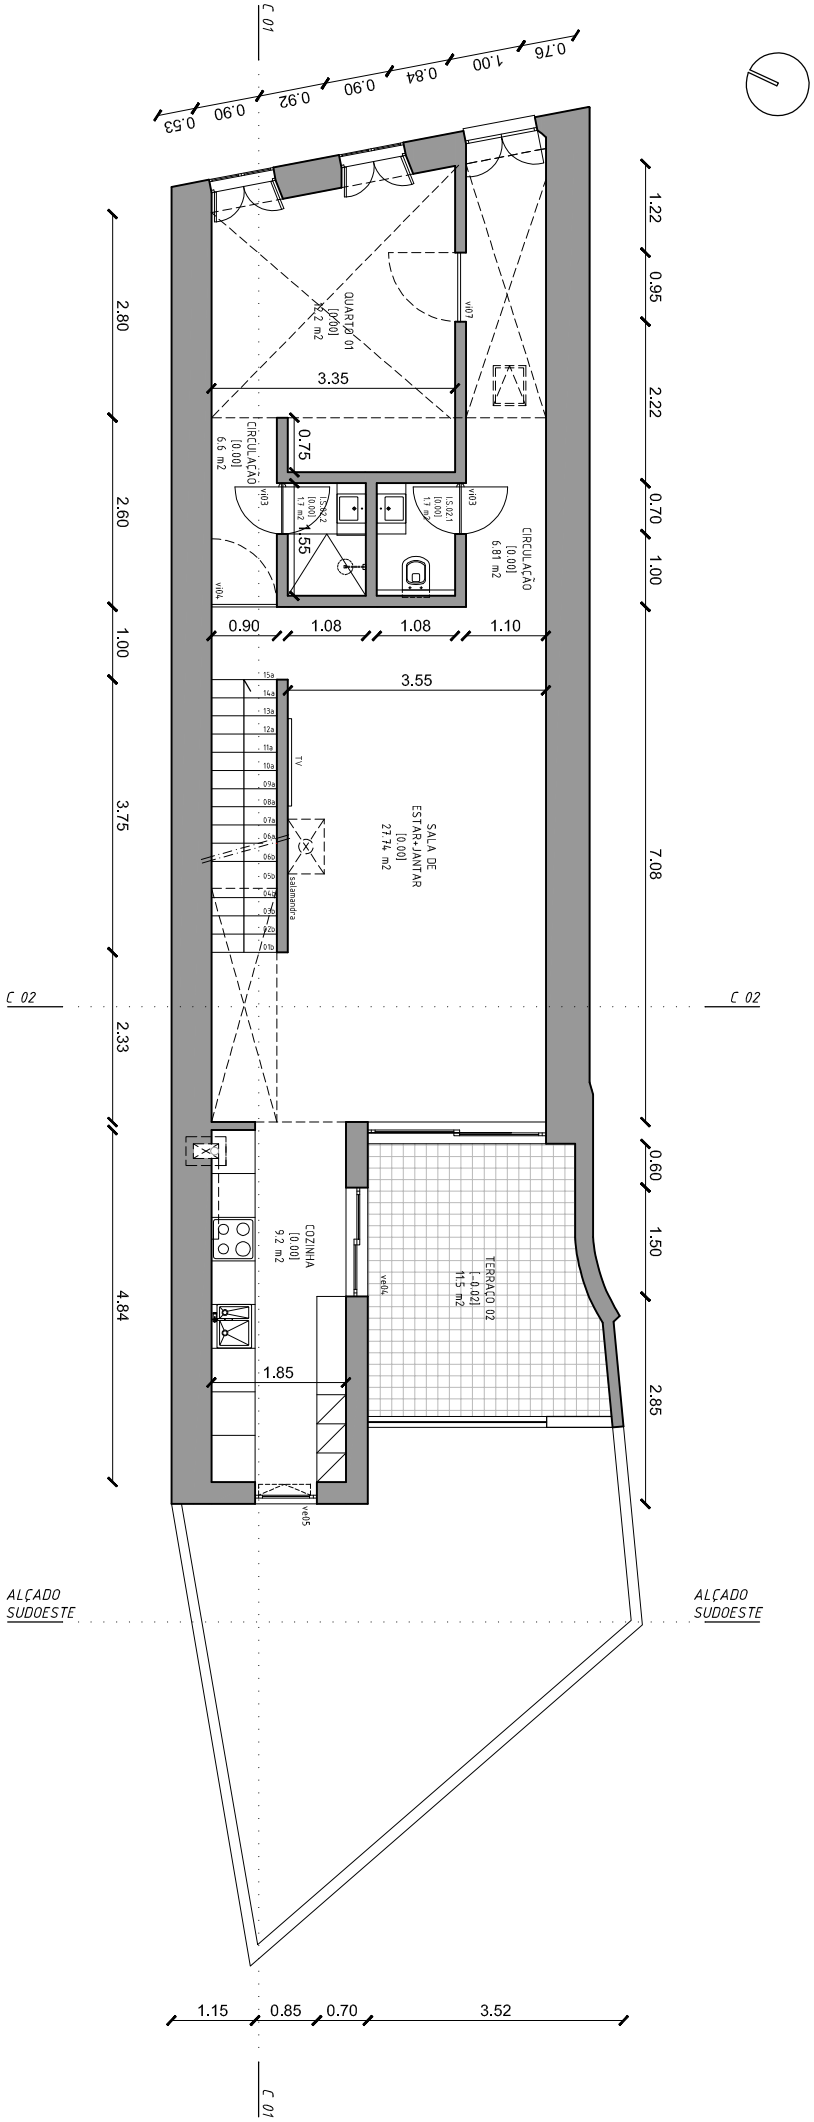

PROPOSTA - PLANTA DO PISO 0