



CONCEPT E STUDI PRELIMINARI

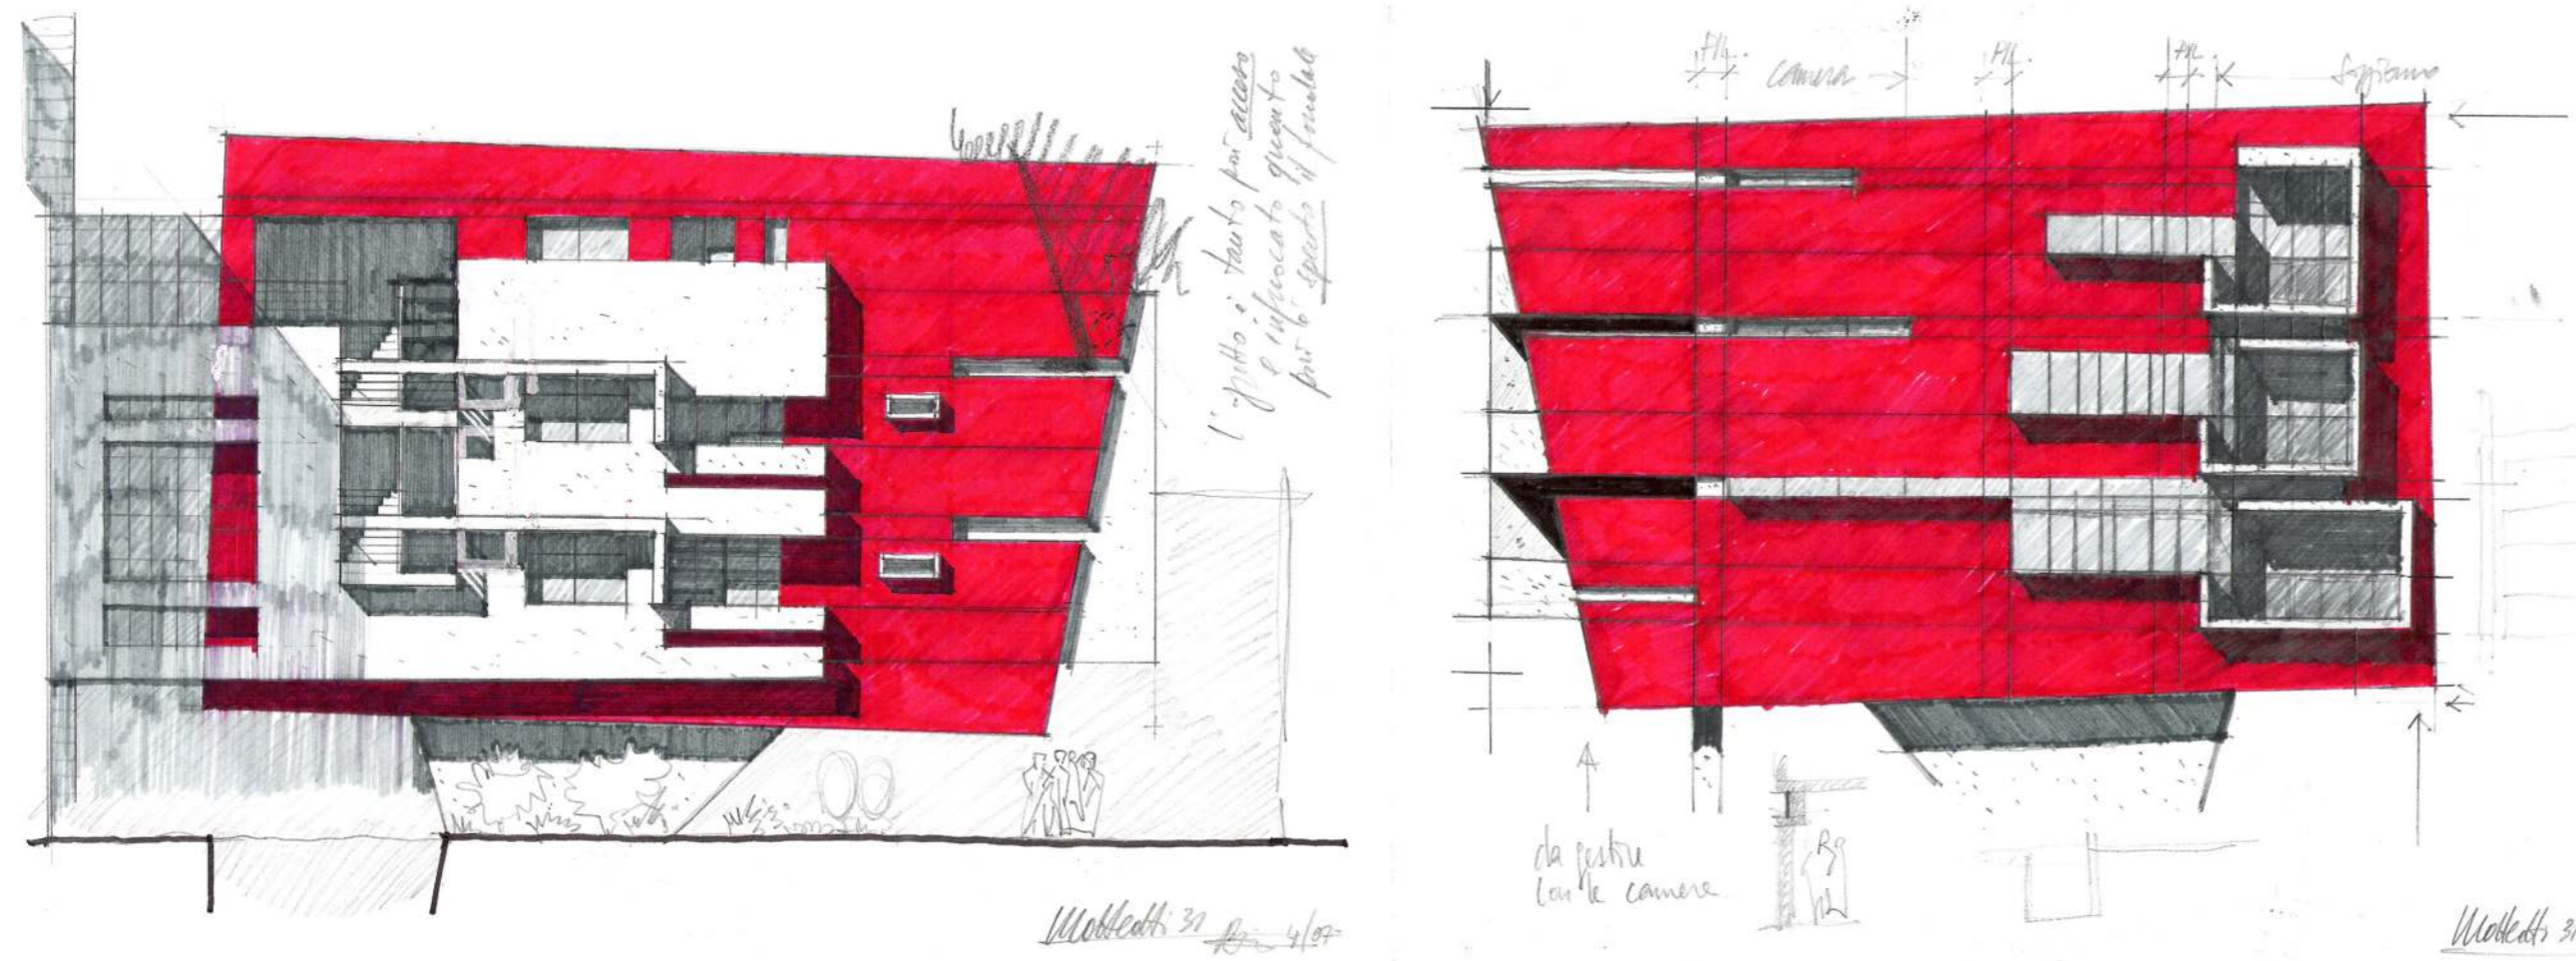

SCHEMA CRONOLOGICO DELL'INTERVENTO

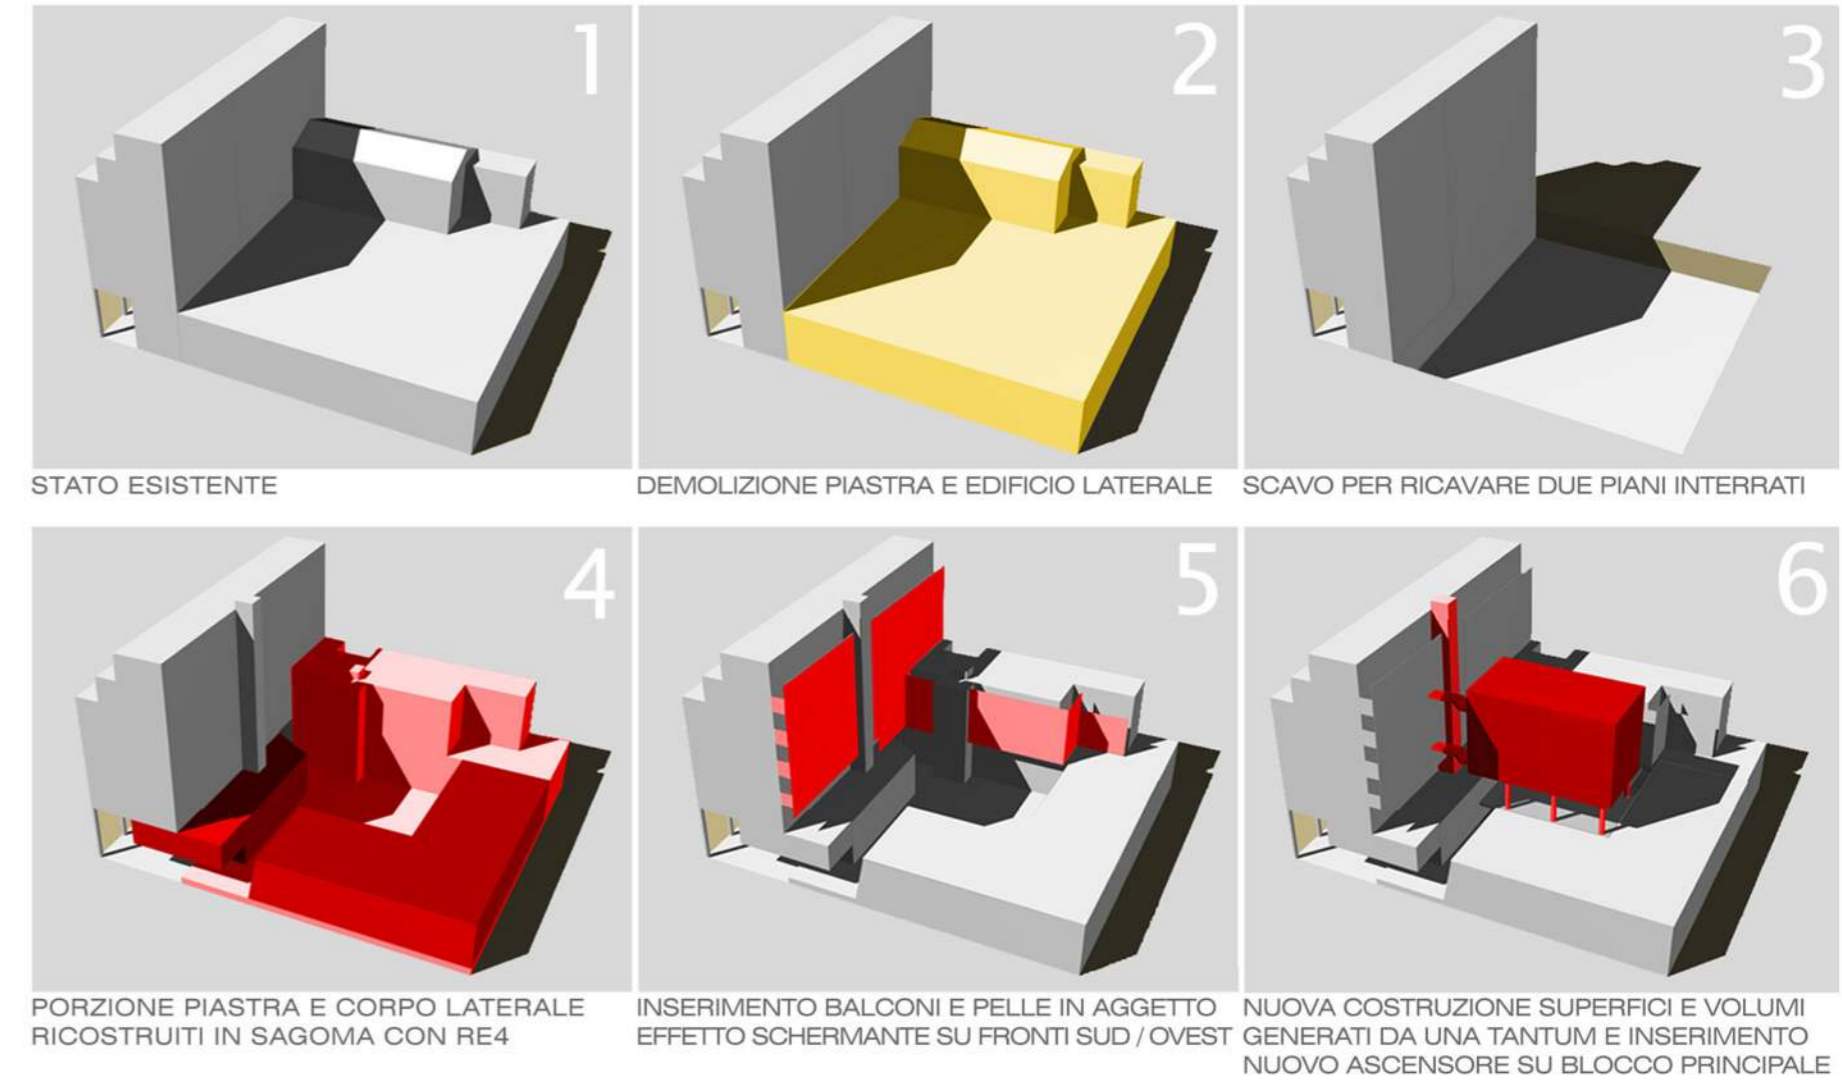

ELABORATI DI PROGETTO SCALA 1/400

