



COMUNE DI CORIGLIANO D'OTRANTO
PROVINCIA DI LECCE

INSEDIAMENTO PRODUTTIVO ESISTENTE SU STRADA COMPLANARE ALLA S.S. ADRIATICA N°16. PROGETTO DI COMPLETAMENTO DEL PIANO TERRA PER LA REALIZZAZIONE DI UN LABORATORIO ARTIGIANALE, DI LABORATORI VARI IN CO-WORKING E DI UN'AREA EVENTI CON ANNESSO BUSINESS CENTRE

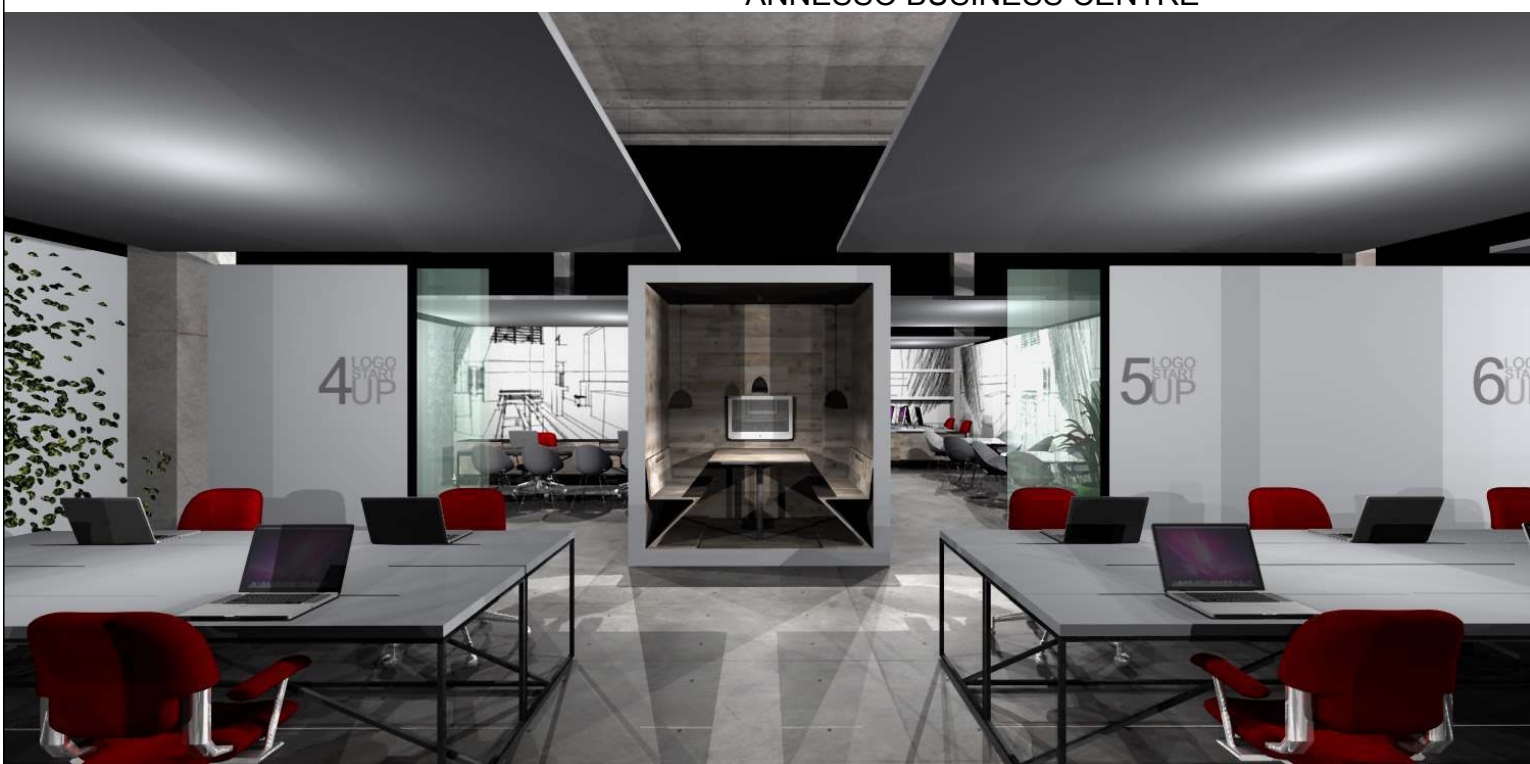

Titolo dell'incarico: **4**
 Scale: 1:300
 Data: Gennaio 2015


 Progetto: ARGH ANTONIO CIOFFI
 Committente: LATO S.R.L. STARS S.R.L.

PIANO TERRA
NUOVO LAYOUT DI PROGETTO
RENDERS

N

Area di competenza della START Srl