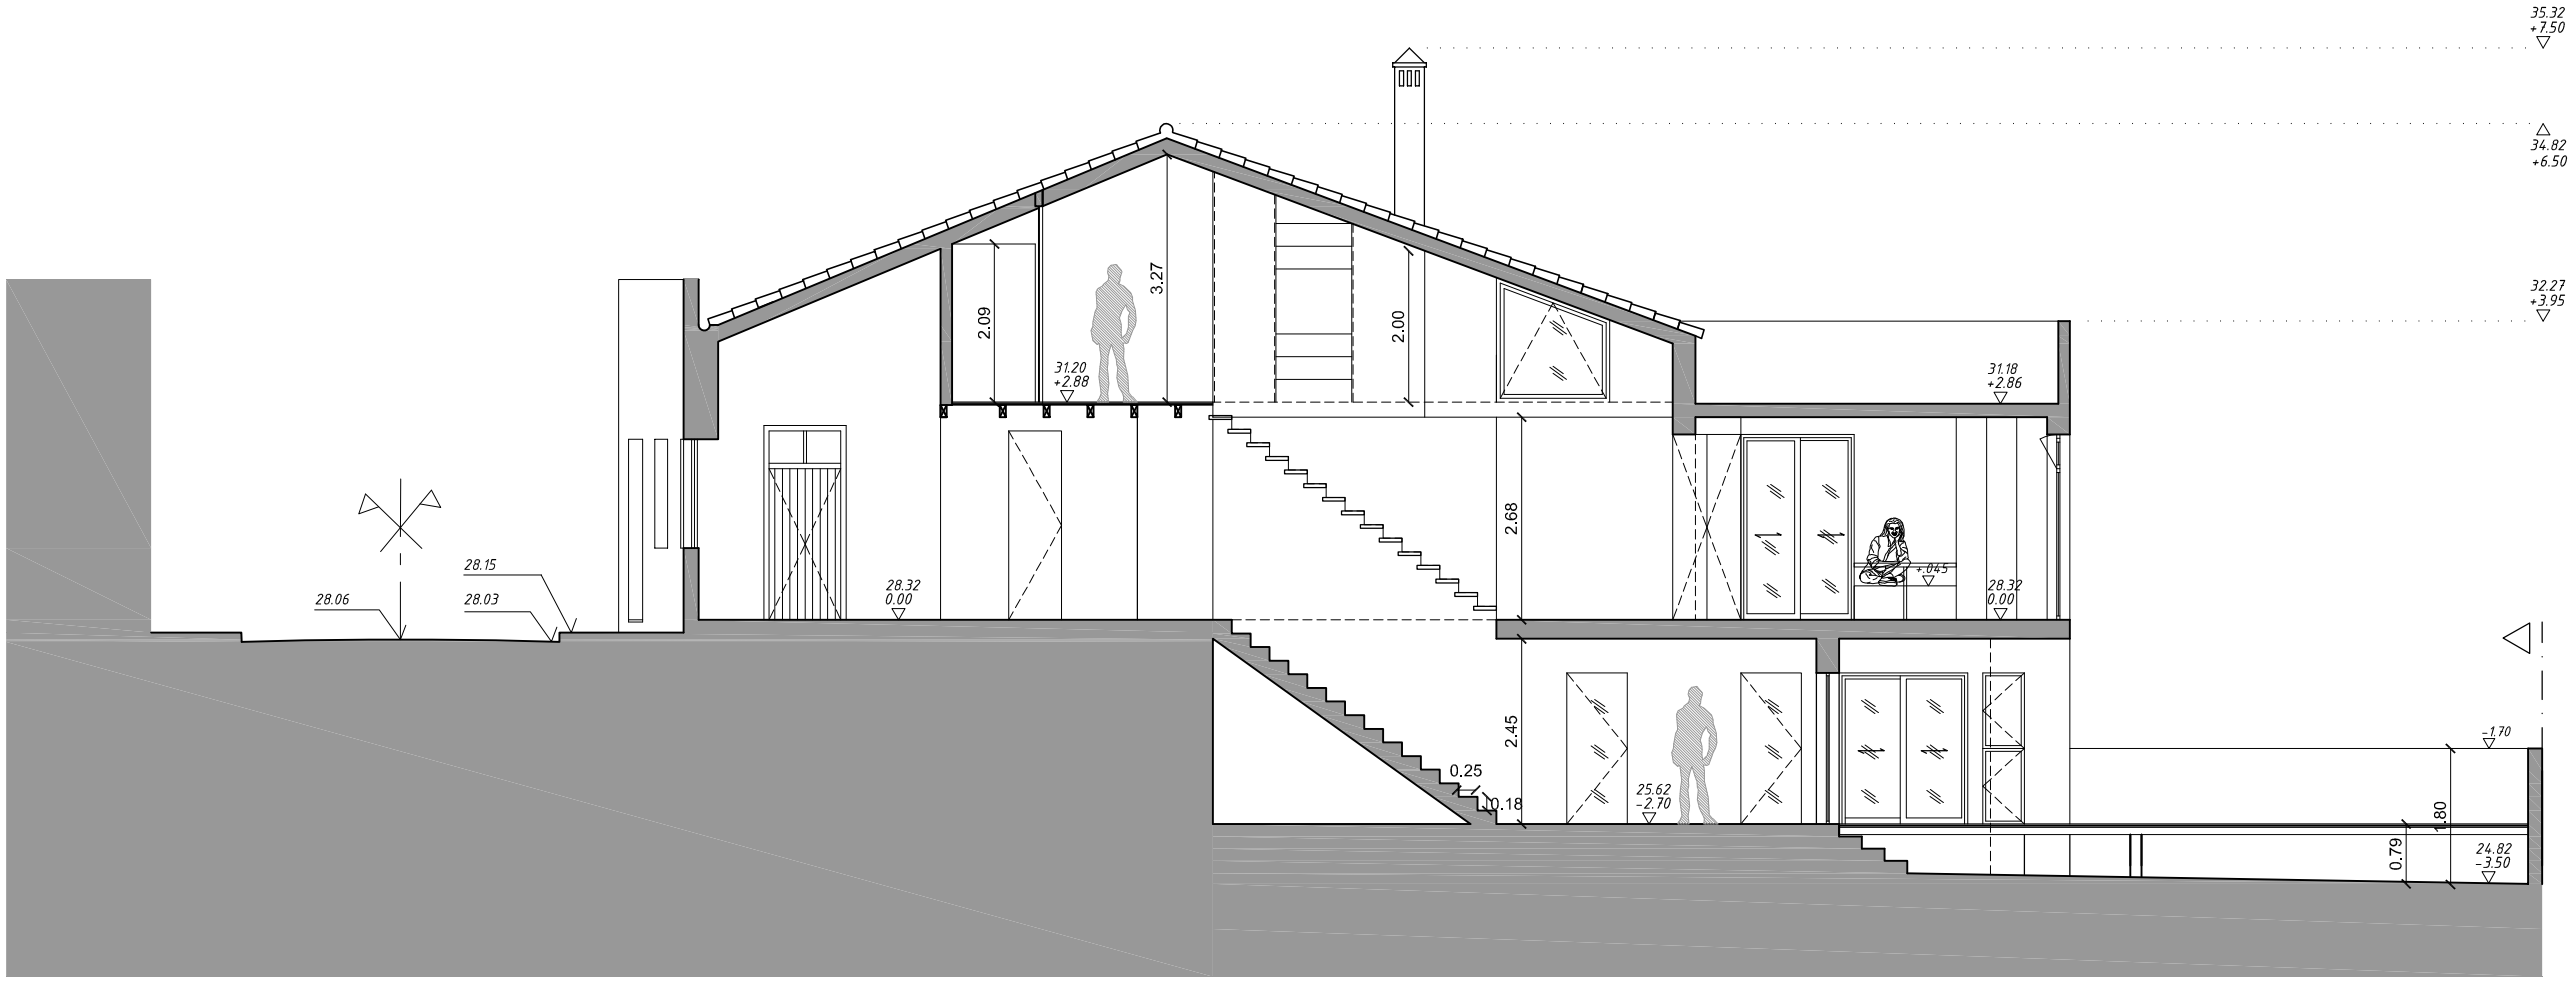

PROPOSTA - CORTE 01

ESCALA 1.100

studio arte
ARCHITECTURE & PROJECT MANAGEMENT
www.studioarte.info
geral@studioarte.info

REQUERENTE: Johan Herman Diederick Koppe	OBRA: 062
LOCAL: Rua Nova da Boavista, nº 49, Silves	DATA: 2015 | FEV. | 25
DESIGNAÇÃO: CASA DA LILA - PROPOSTA - CORTE 01	ESCALA: 1/100
ARQUITECTO: João Carriço — COLABORADOR: Arnold Aarssen	
Todas as dimensões representadas nas peças escritas e desenhadas deverão ser confirmadas em obra	FASE: LICENCIAMENTO

DESENHO: 2.08