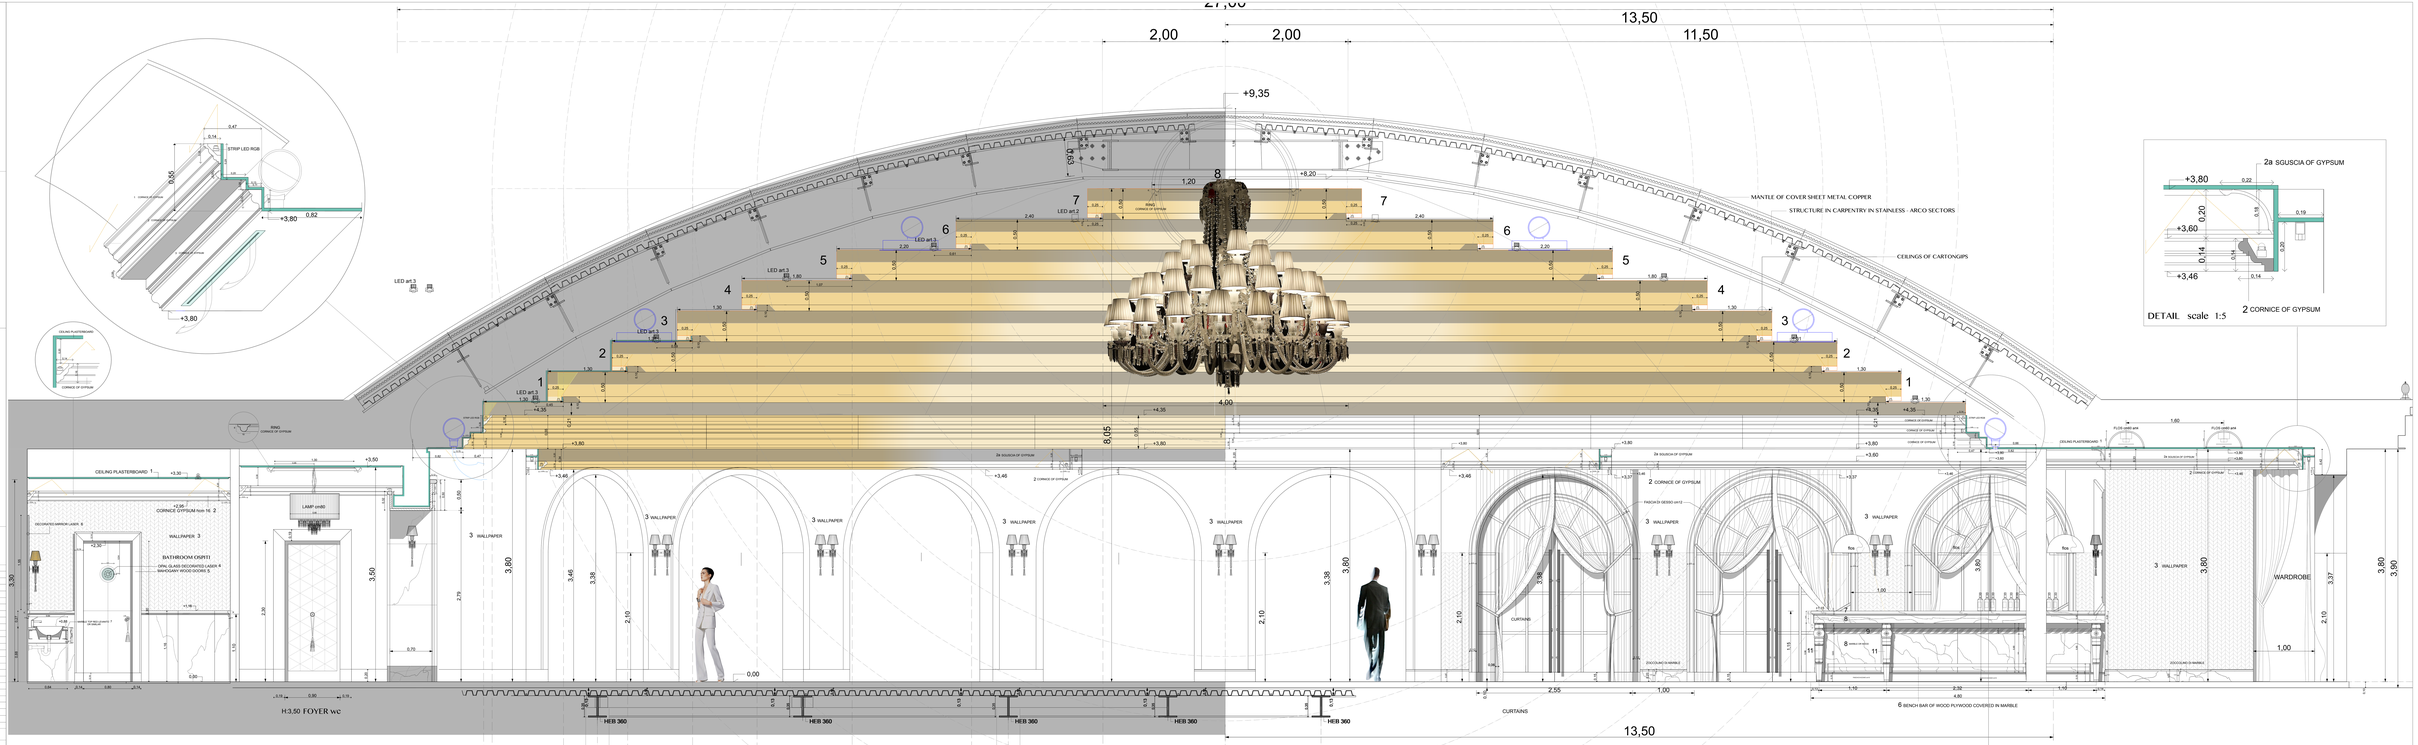

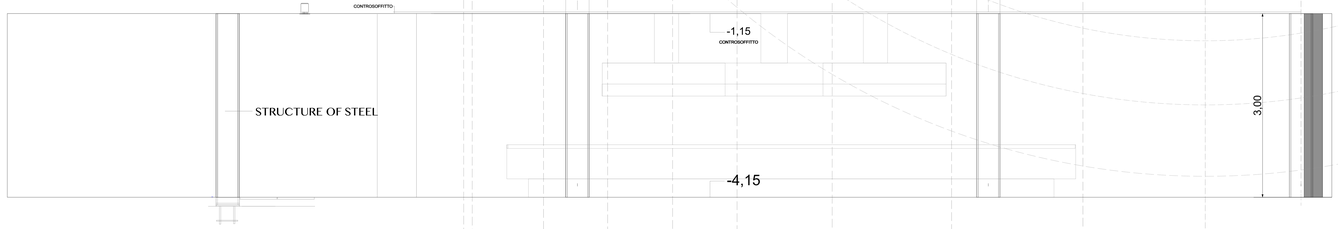

LONGITUDINAL SECTION SL 01

SCALA 1:20

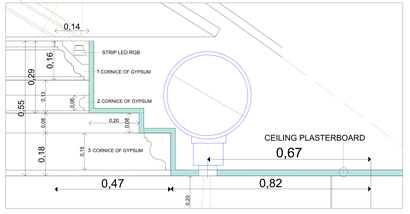

DETAIL scale 1:5

Rev.	Date	upgrades
11	20.03.2015	Aggiornamento Ceilings
10	06.03.2015	HALL Detail - Doors
09	02.03.2015	PLAN CEILINGS of gypsum
08	25.02.2015	DESIGN AREA LOUNGEBAR
07	20.02.2015	BATHROOM OSPITI
06	12.02.2015	PAVIMENTI - Rosone a intarsio
05	01.02.2015	Upgrades Architectural
04	25.01.2015	Architectural Interior Second step
03	07.01.2015	Architectural Interior Second step
02	22.12.2014	Architectural project first step
01	01.12.2014	Concept Master Plan

Aggiornamenti Upgrades

Project Architect
Workshop of Architecture
Laboratorio di Architettura e Design - Claudio Lucanto Architetto

Client :
IMC
Iulius Management Center

Project :
PAVILION EVENTS
Centro Commerciale PALAS
Iasi

Project No. Pr. 00244

Data: Dicembre - 01- 2014 25.02.2015

Layout title : CEILINGS of gypsum

Scale: SCALA 1:20

Tav. No. 15A