



ATTICO A · PROGETTO DI INTERNI

alzato · scala 1:20 REV.2

12__studio e bagno giorno

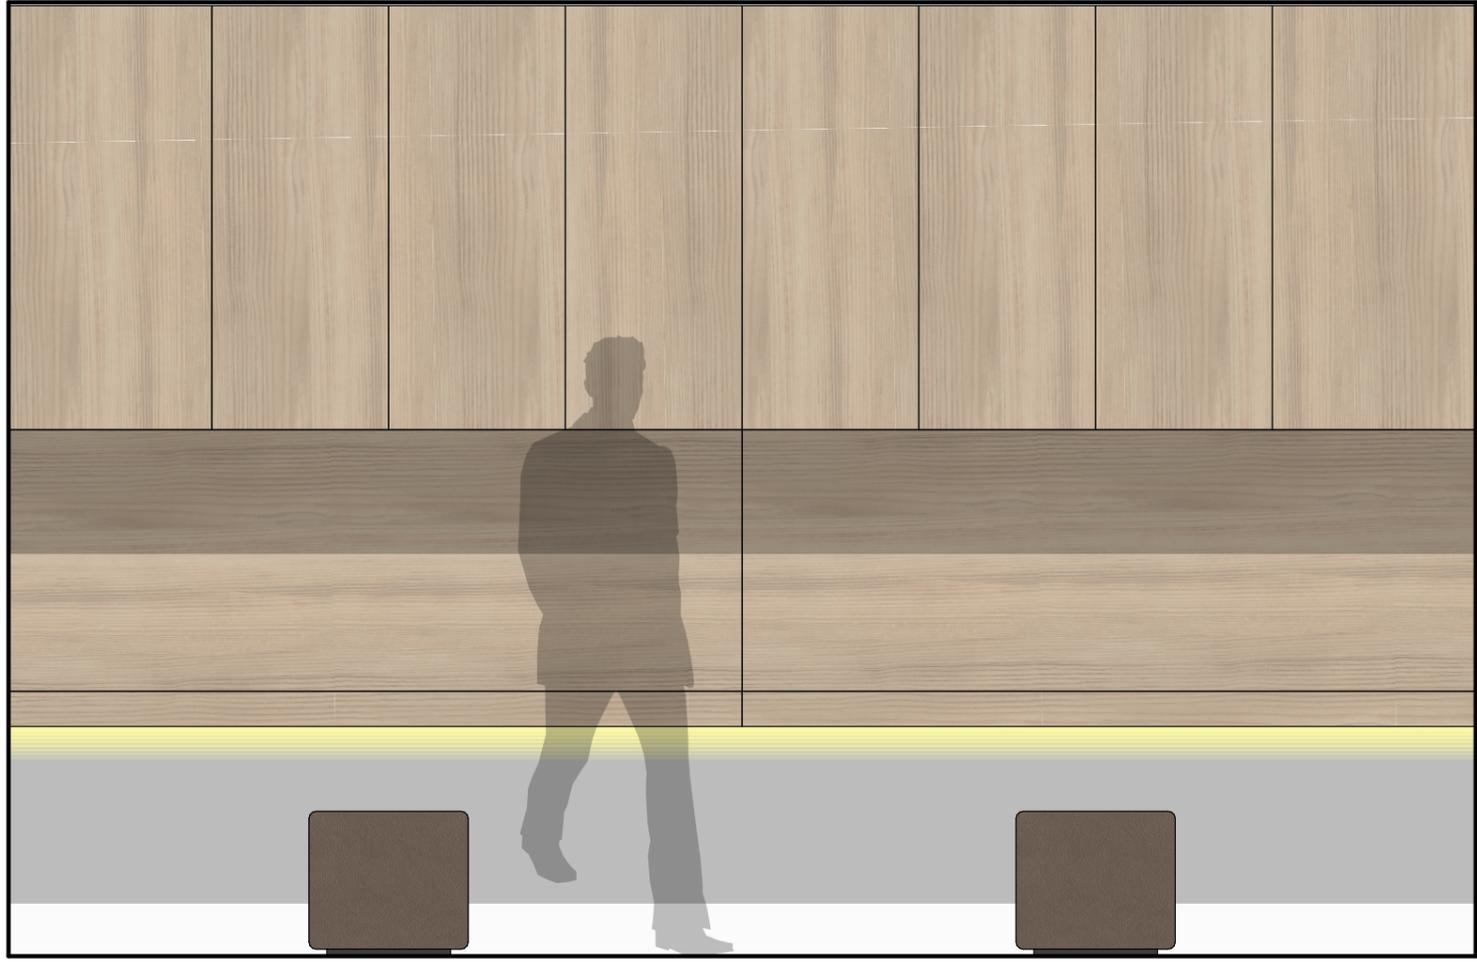

studio

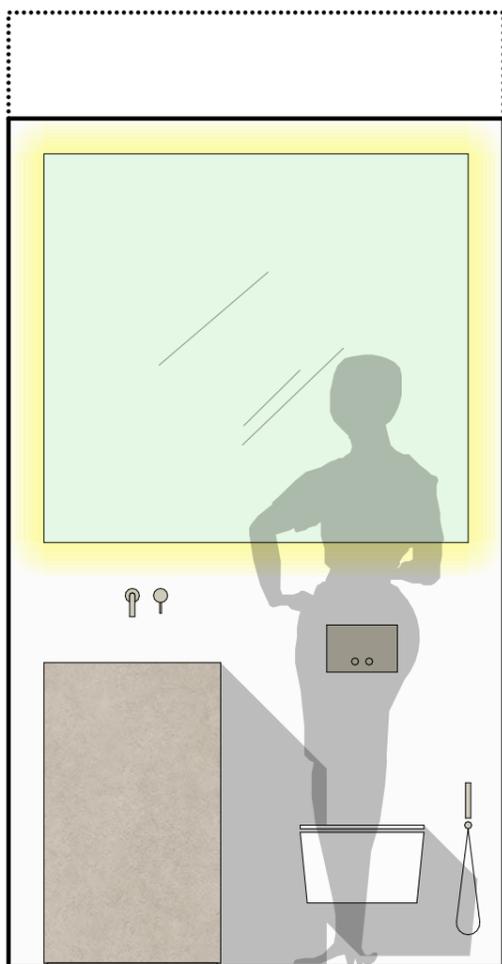

bagno zona giorno

