



SEZIONE 1 SCALA 1:100

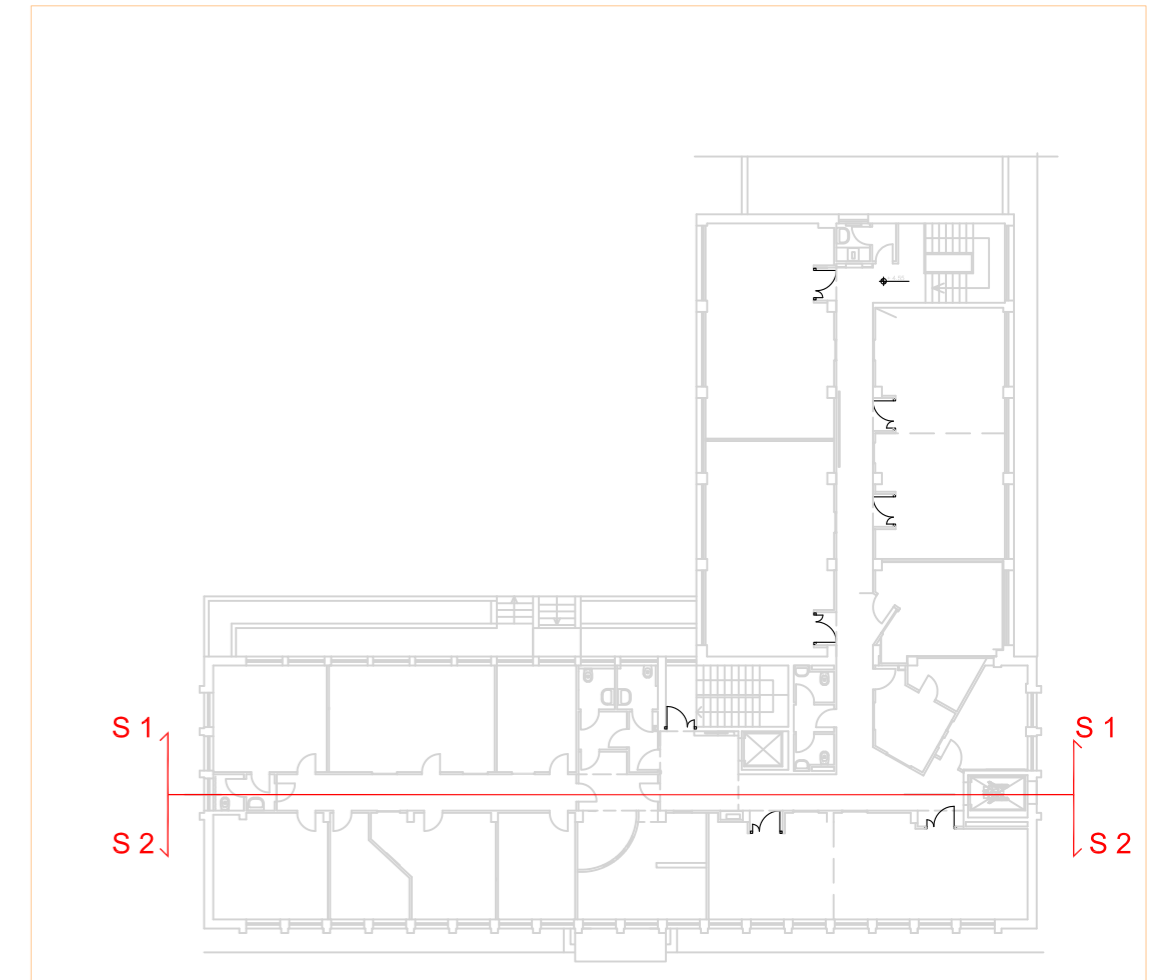

PIANTA DI RIFERIMENTO

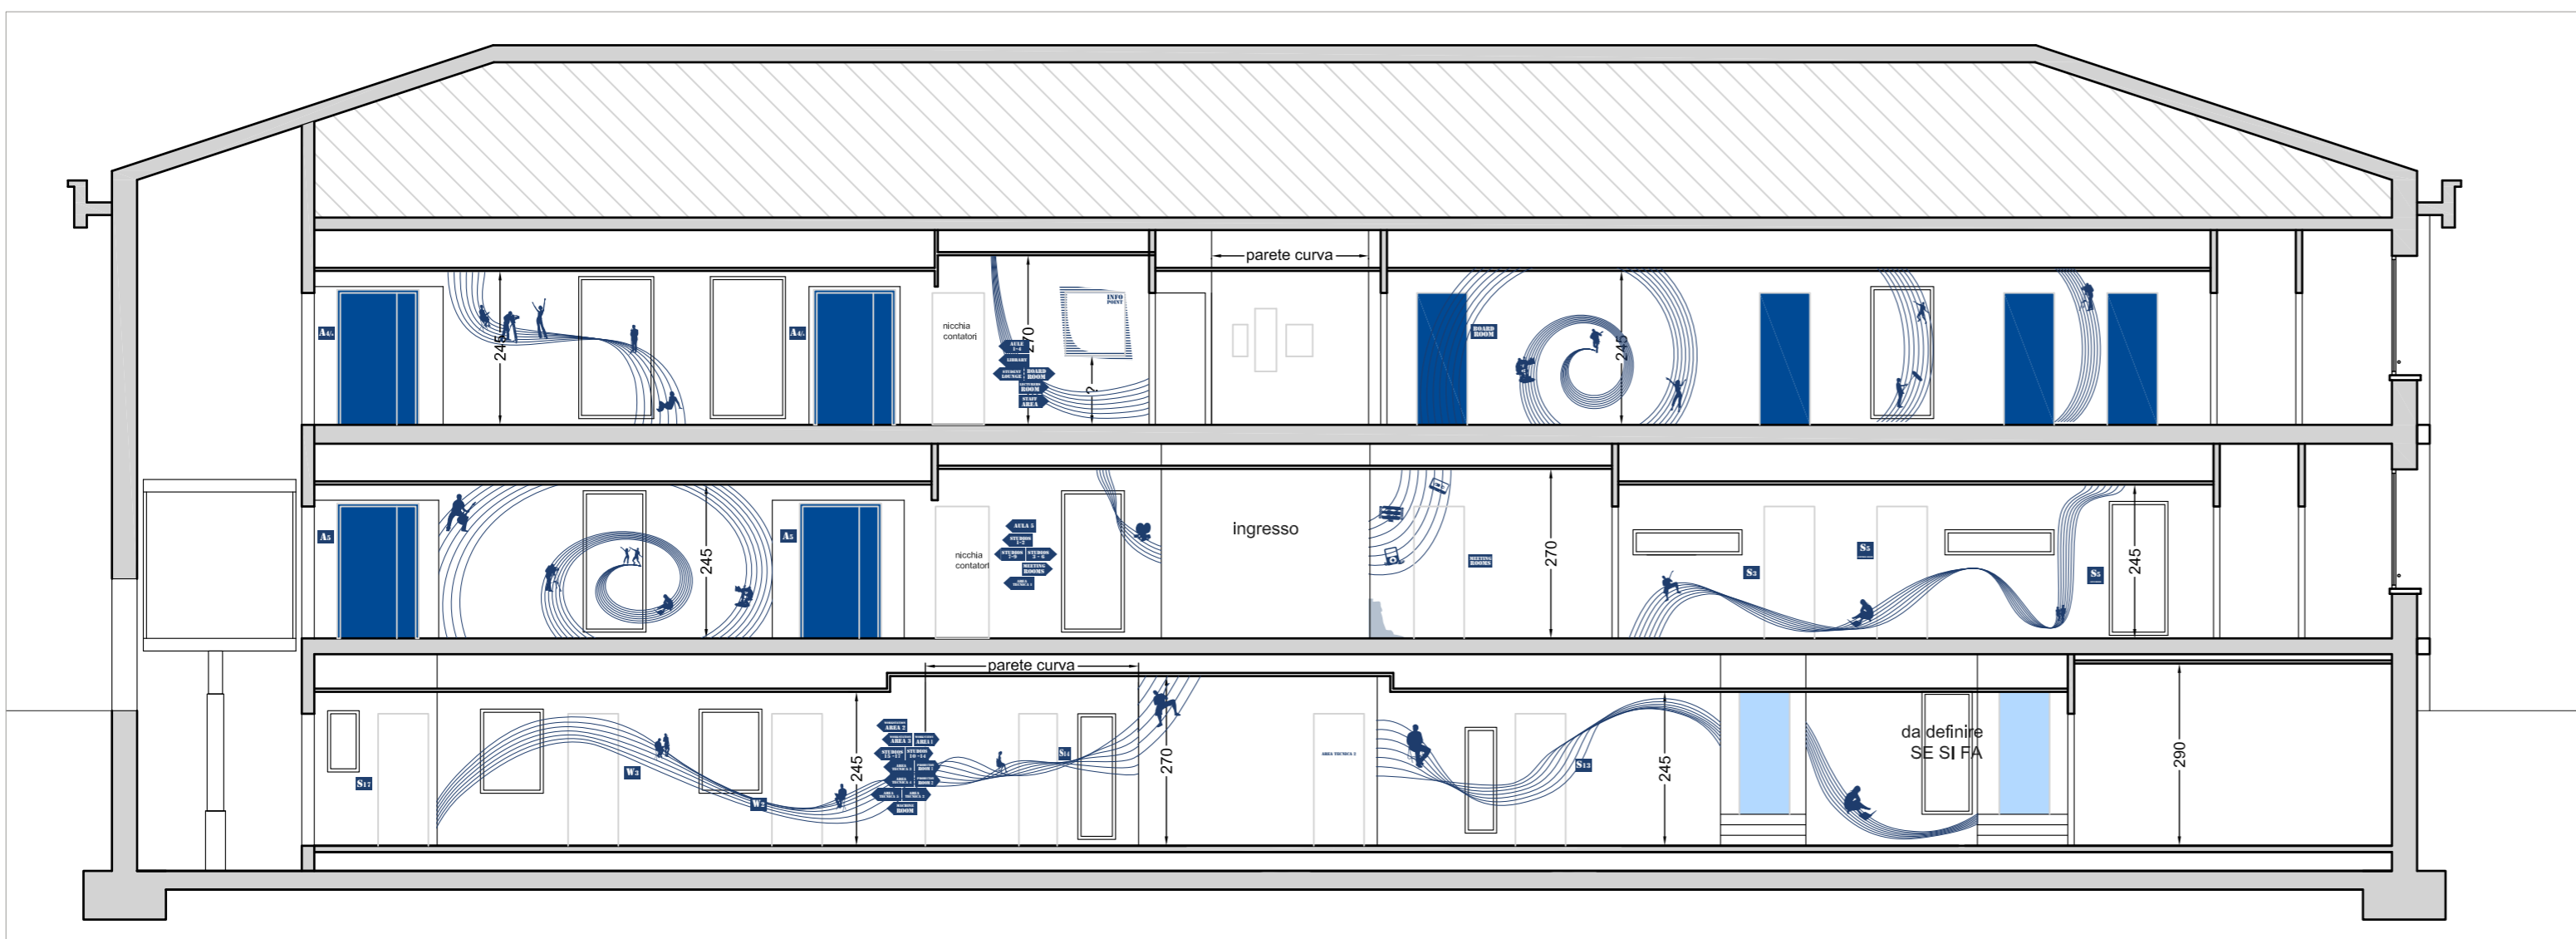

SEZIONE 2 SCALA 1:100


PROGETTO  
**Progetto definitivo per la ristrutturazione dell'edificio esistente sito in Milano via Trentacoste 14 in scuola per tecnici audio**

GENERAL CONTRACTOR  
**SM di Pino Stillitano**  
 con sede in Lissone via Casati

PROPRIETA'  
**SAE institute**

PROGETTISTI ( Progetto Preliminare)  
  
 20052 Monza (MB), Italy Uff. www.huy.it Uff. www.ghigos.com  
 Via C. Cattaneo 26 Tel. 039.36.95.20 Mail. studio@huy.it Mail. info@ghigos.com

PROGETTISTI ( Progetto Definitivo)  
  
 20052 Monza (MB), Italy Uff. www.huy.it Uff. www.ghigos.com  
 Via C. Cattaneo 26 Tel. 039.36.95.20 Mail. studio@huy.it Mail. info@ghigos.com  
 20035 Lissone via Pasubio 19  
 Mail. info@sm.it Uff. www.sm.it

PROGETTISTI ( Progetto Esecutivo)  
  
 20035 Lissone via Pasubio 19  
 Mail. info@sm.it Uff. www.sm.it

TITOLO DEL DISEGNO  
**SEZIONE 1**  
**SEZIONE 2**

08

DISEGNO N

REVISIONE

TIPO DI DISEGNO Progetto definitivo	DATA DEL DISEGNO 17/06/2013	SCALA 1:100
--	--------------------------------	----------------

A termini di legge lo studio si riserva la proprietà del presente progetto vietandone la riproduzione e la comunicazione a terzi

DISEGNATORE: Cognome Nome FILE: TAV\_0\_9\_Sezioni\_Generali CTB: BOLLATE.ctb