


Разрез А-А

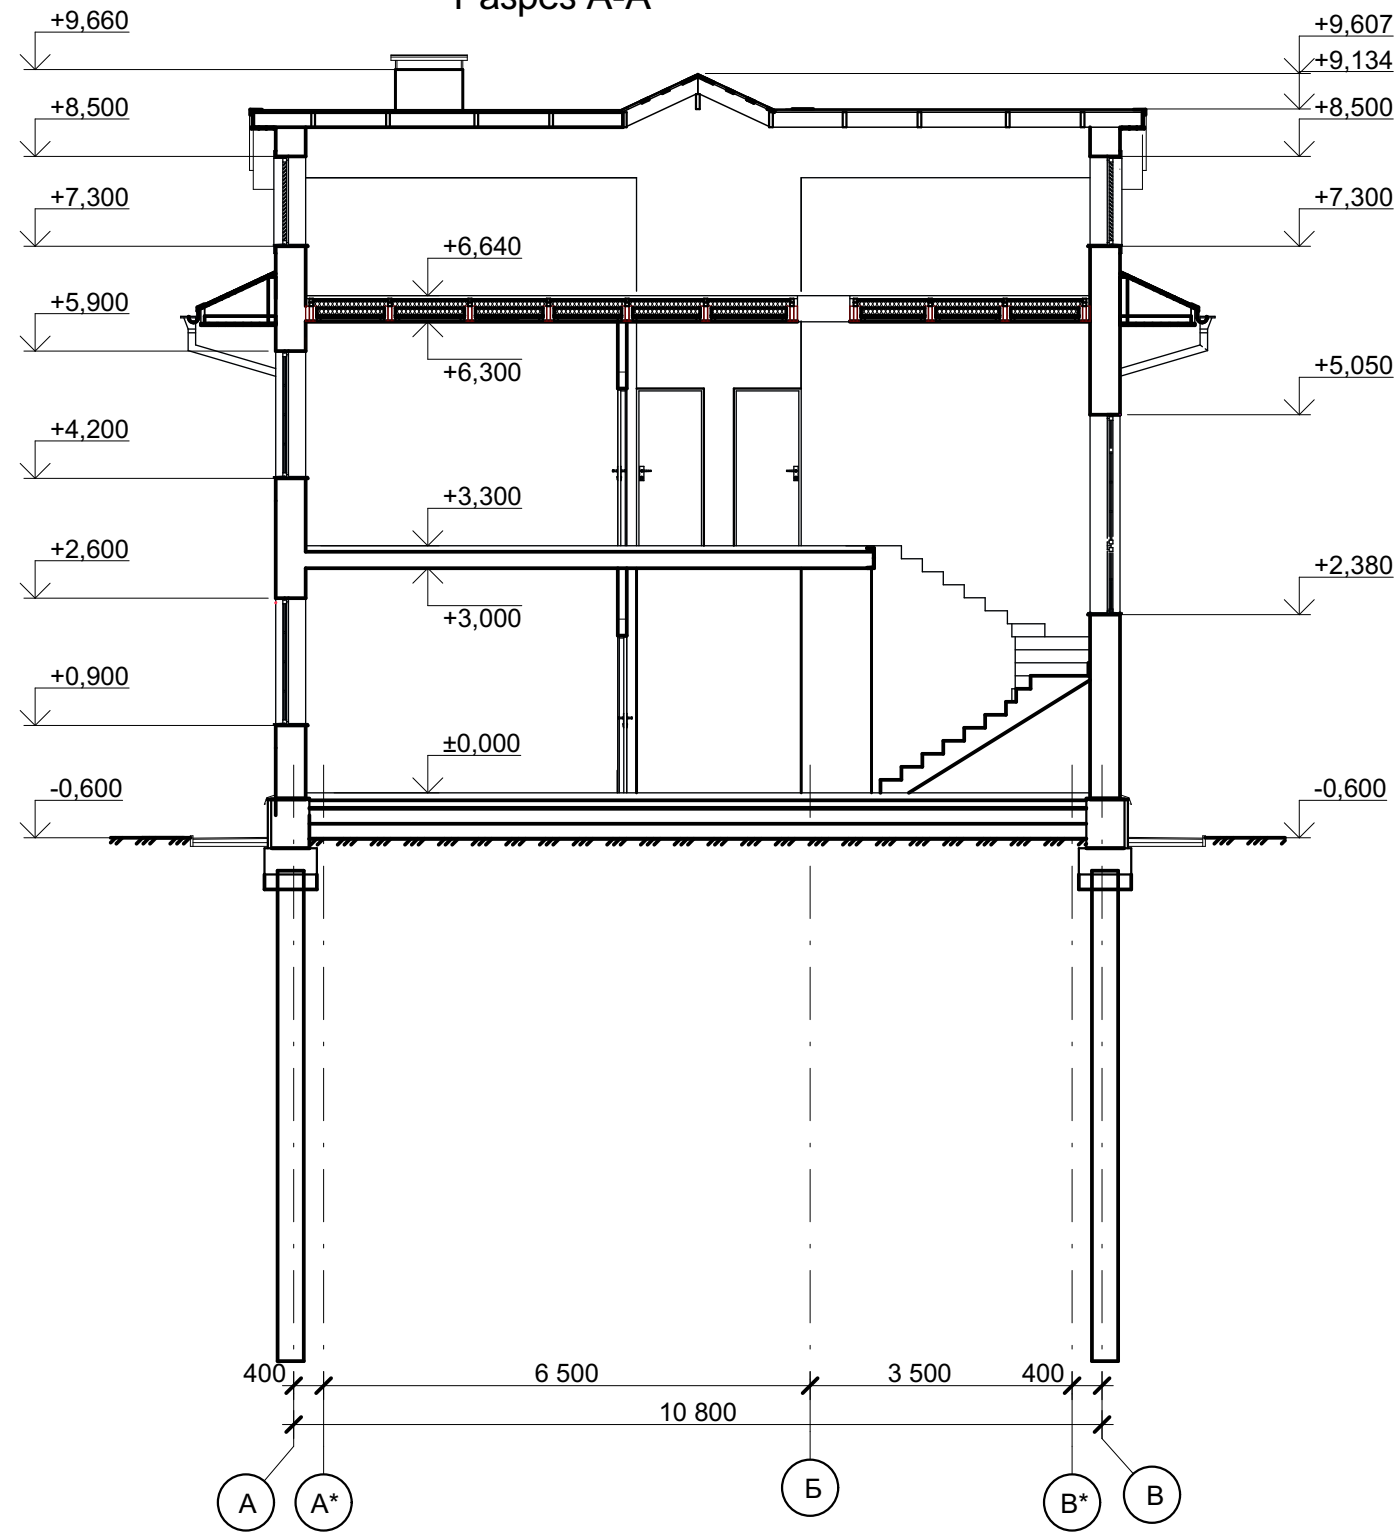

Согласовано

Инов. № подл.	Подп. и дата	Взам. инв. №

АР						Индивидуальный жилой дом в Новокуйбышевске		
Изм.	Кол. уч.	Лист	№ док.	Подп.	Дата	Стадия	Лист	Листов
Архитектор	Якурнов					Р	7	
Разрез А-А. М1:100.								