


Prospetto Ingresso



Prospetto LATO C.

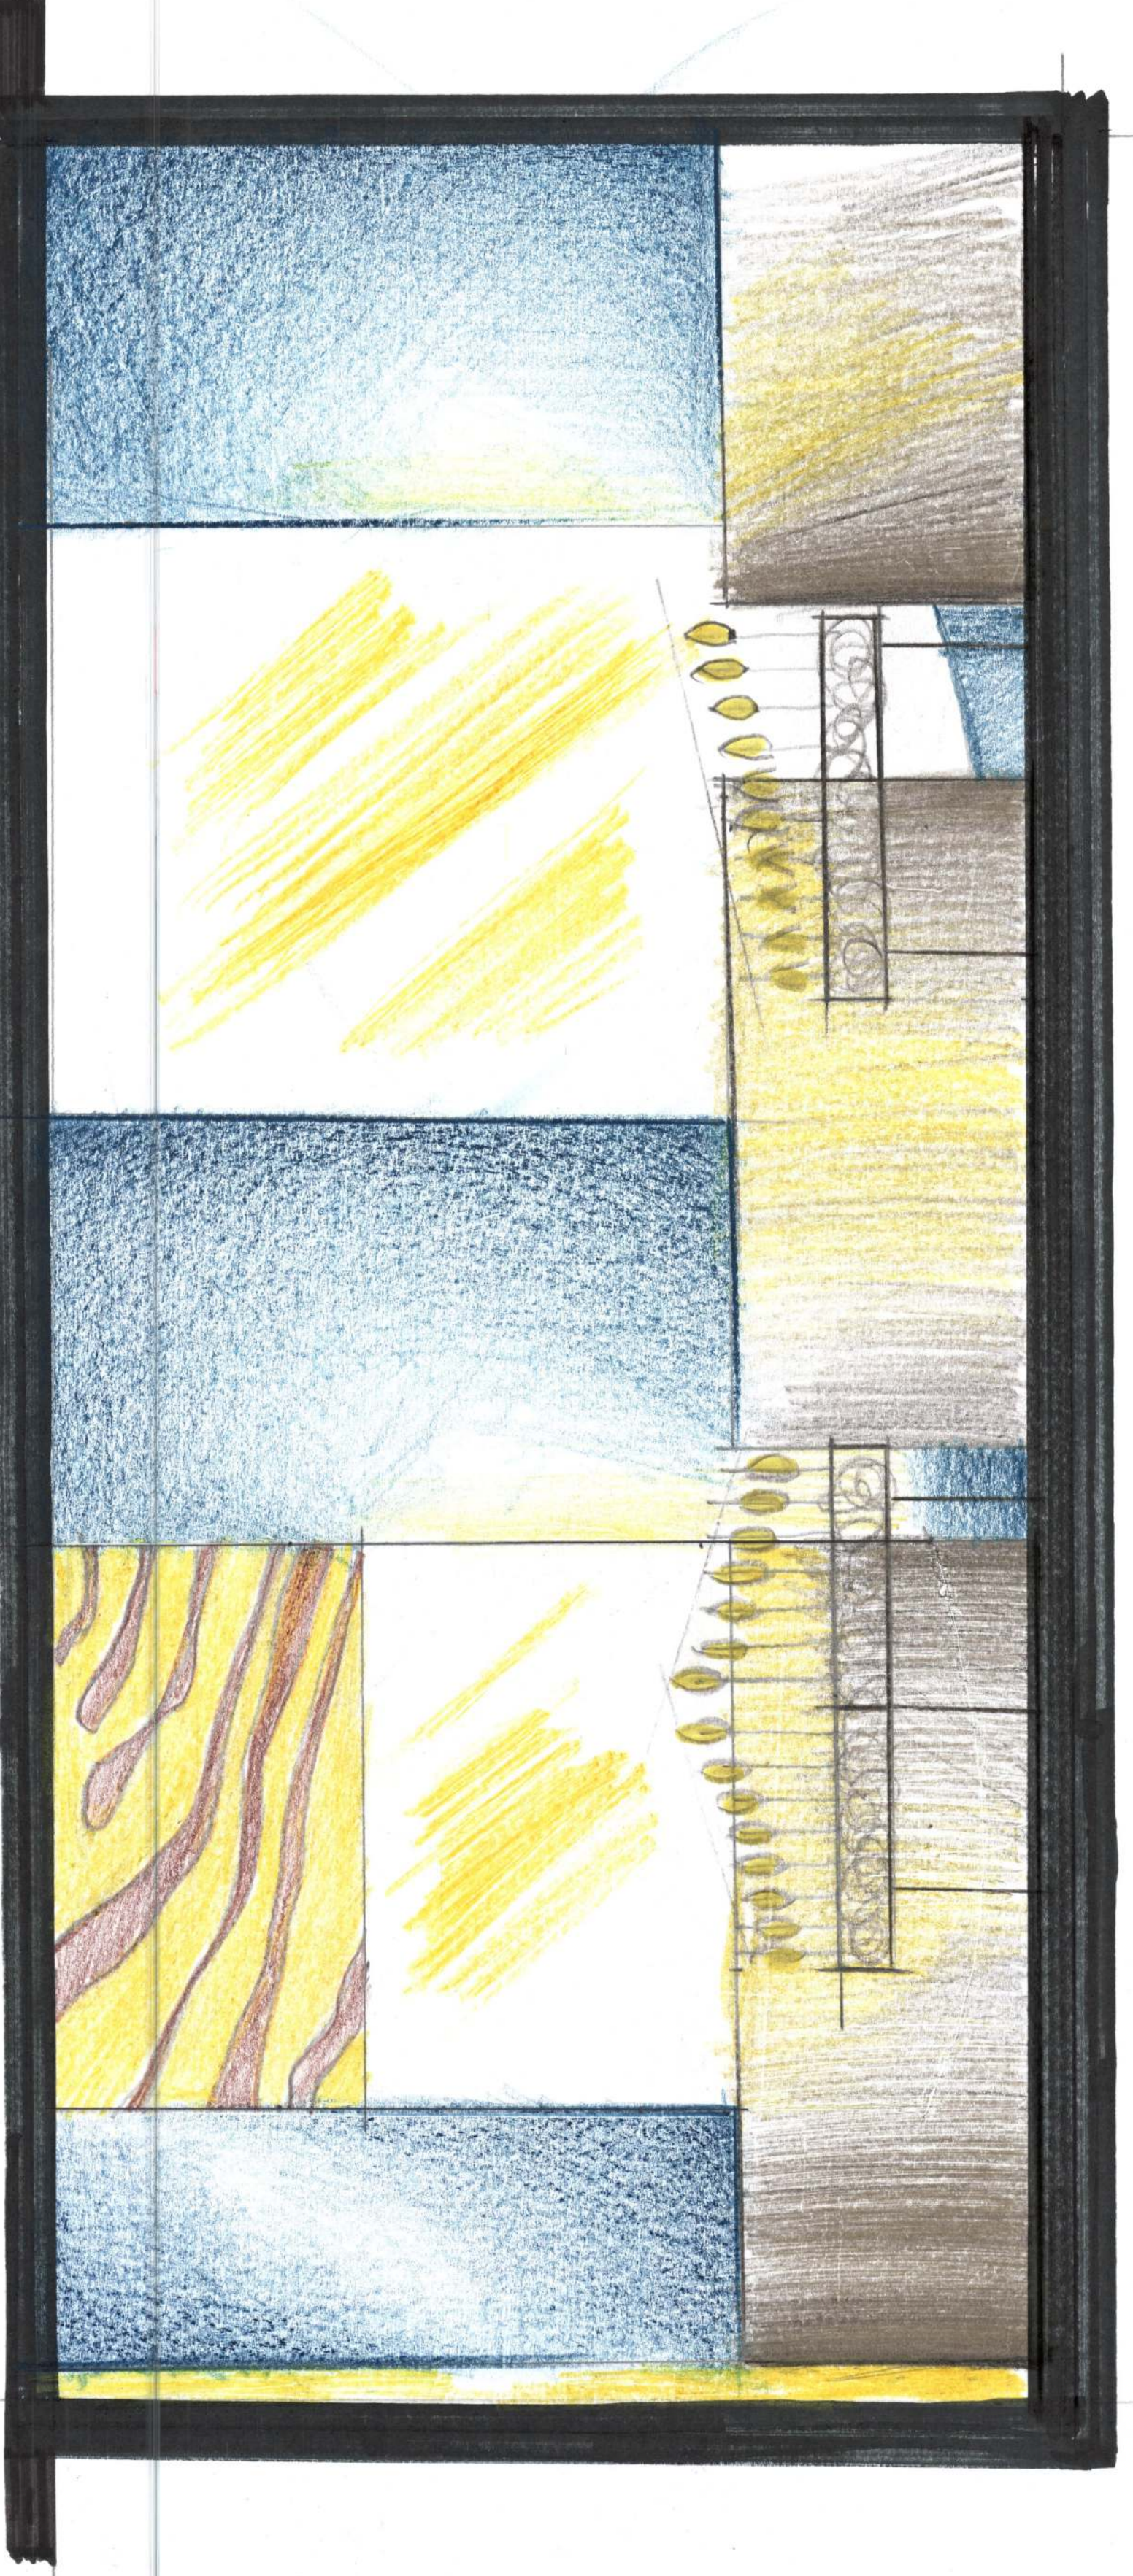