




sezione A - A

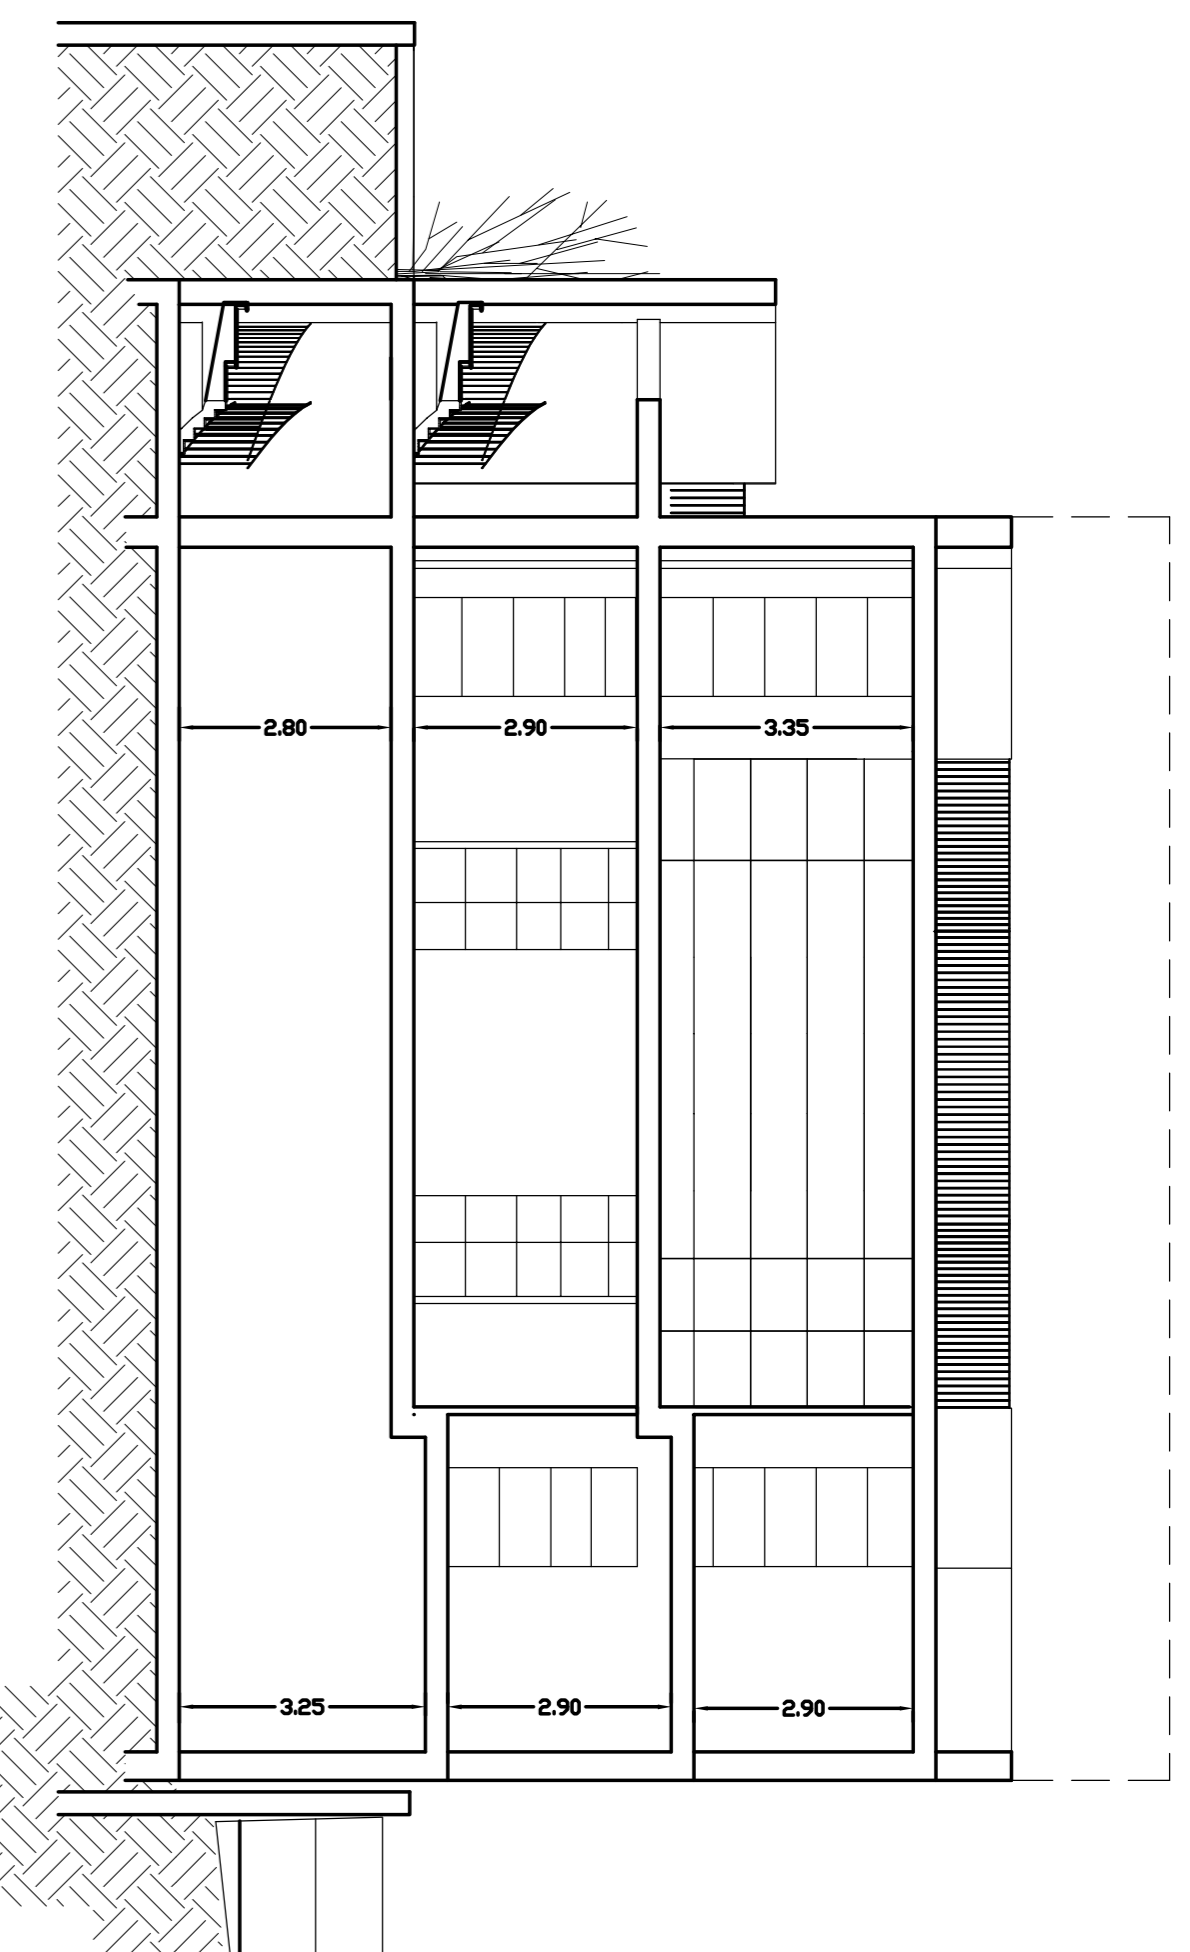




sezione B - B

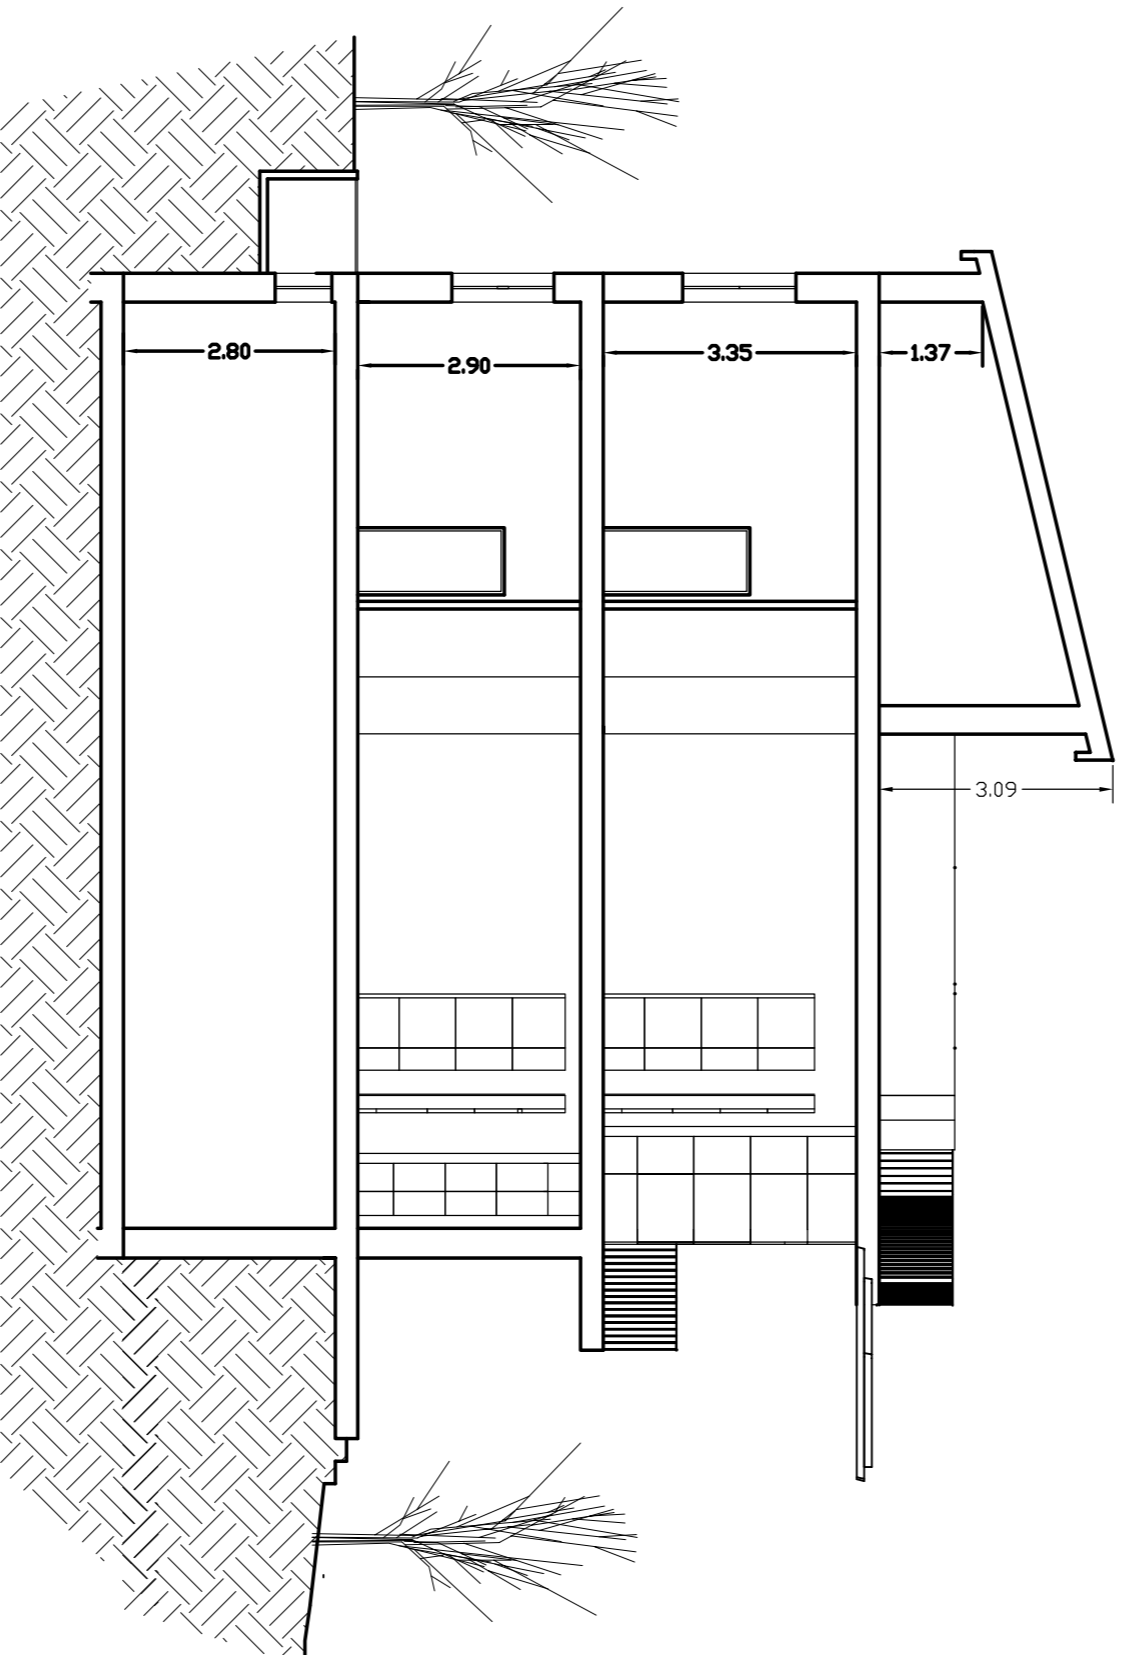

sezione C - C

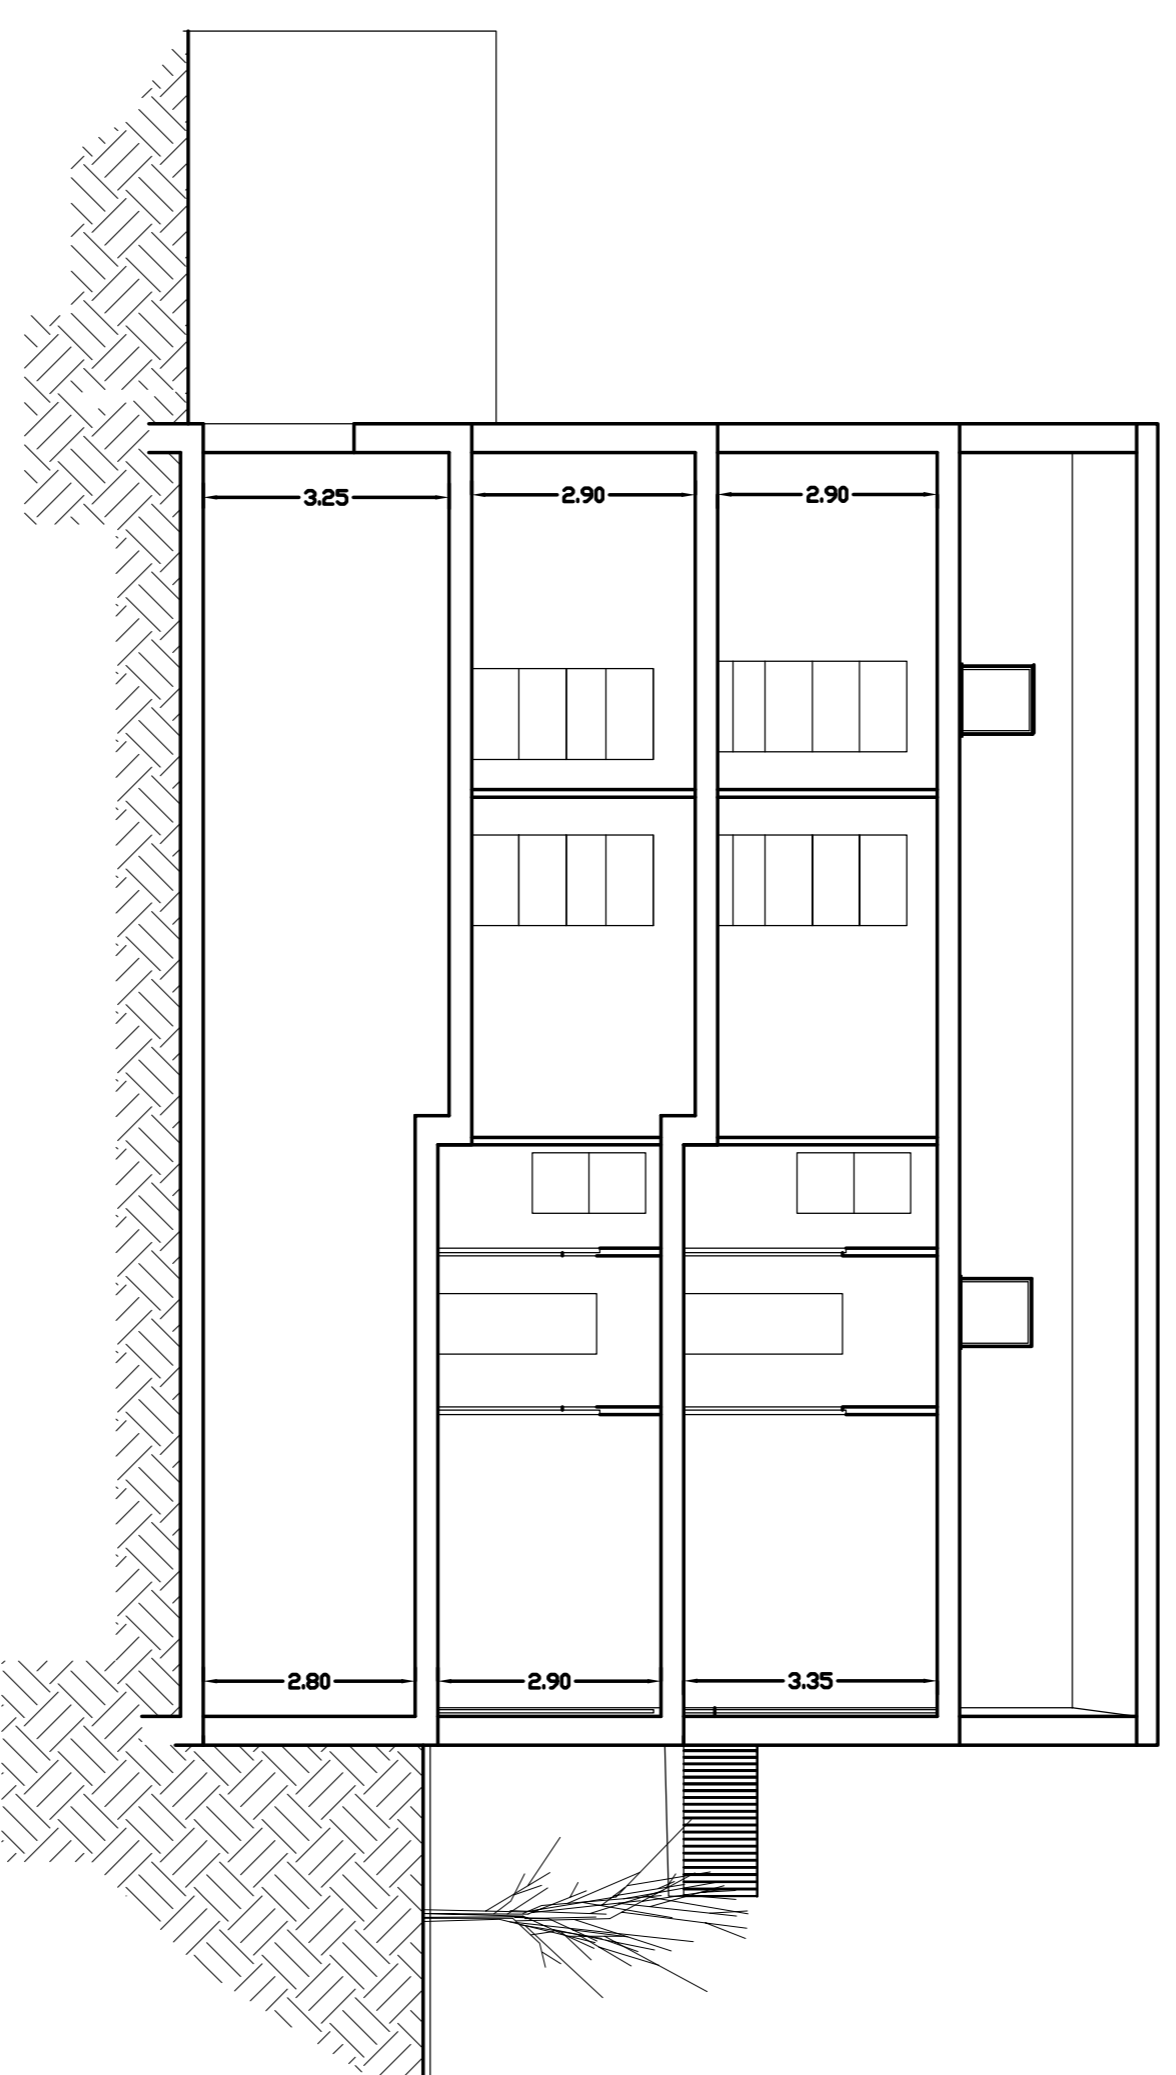

sezione D - D

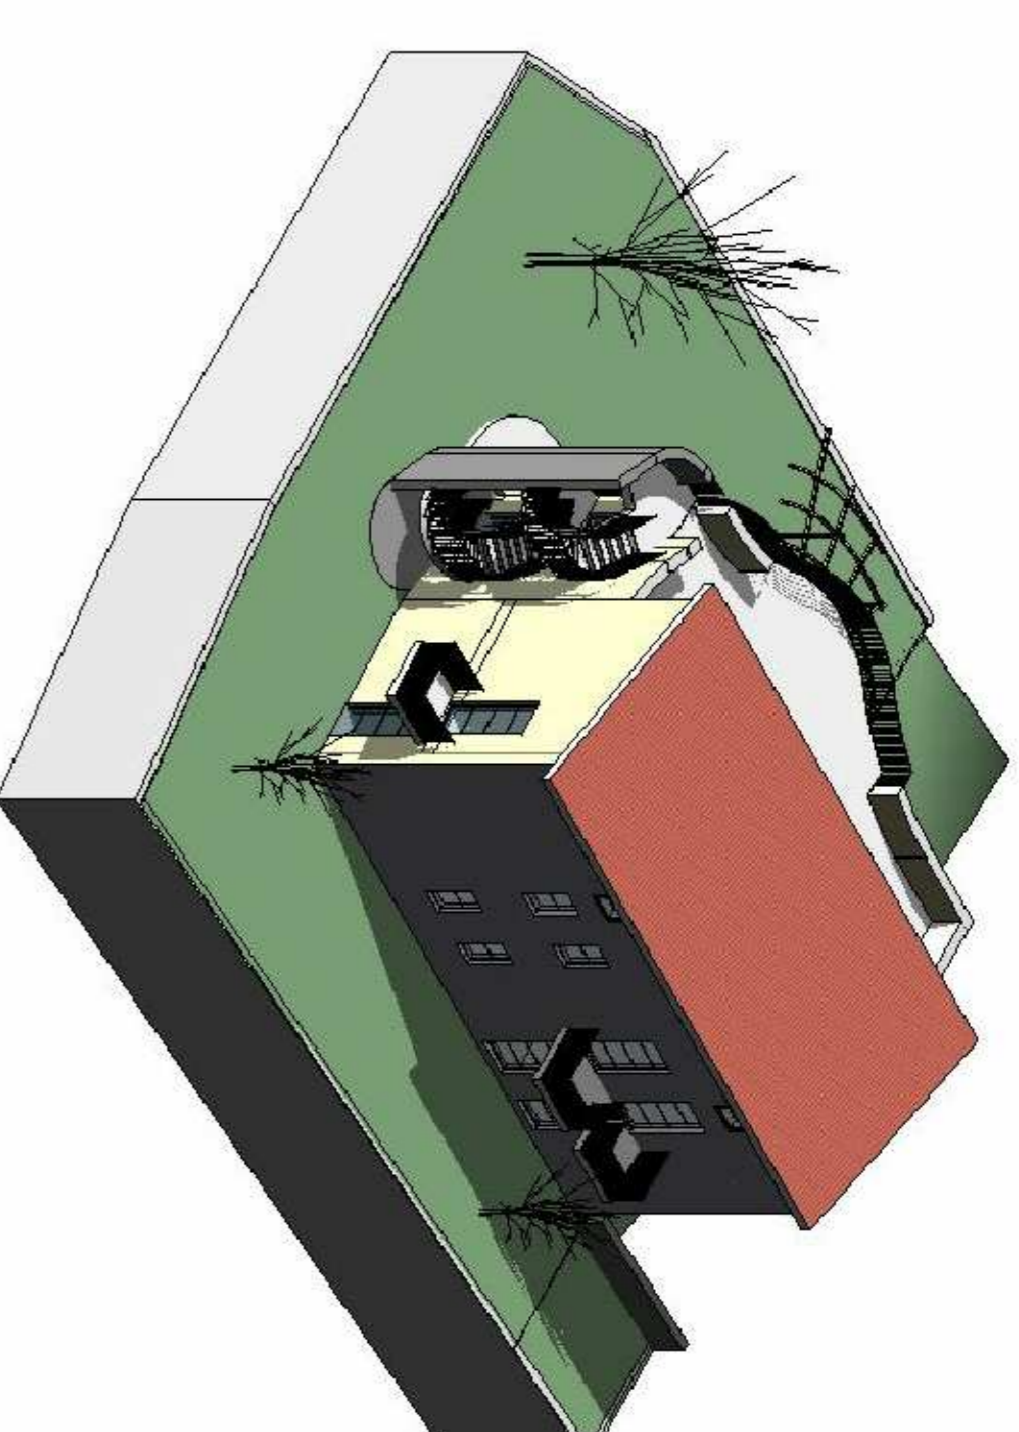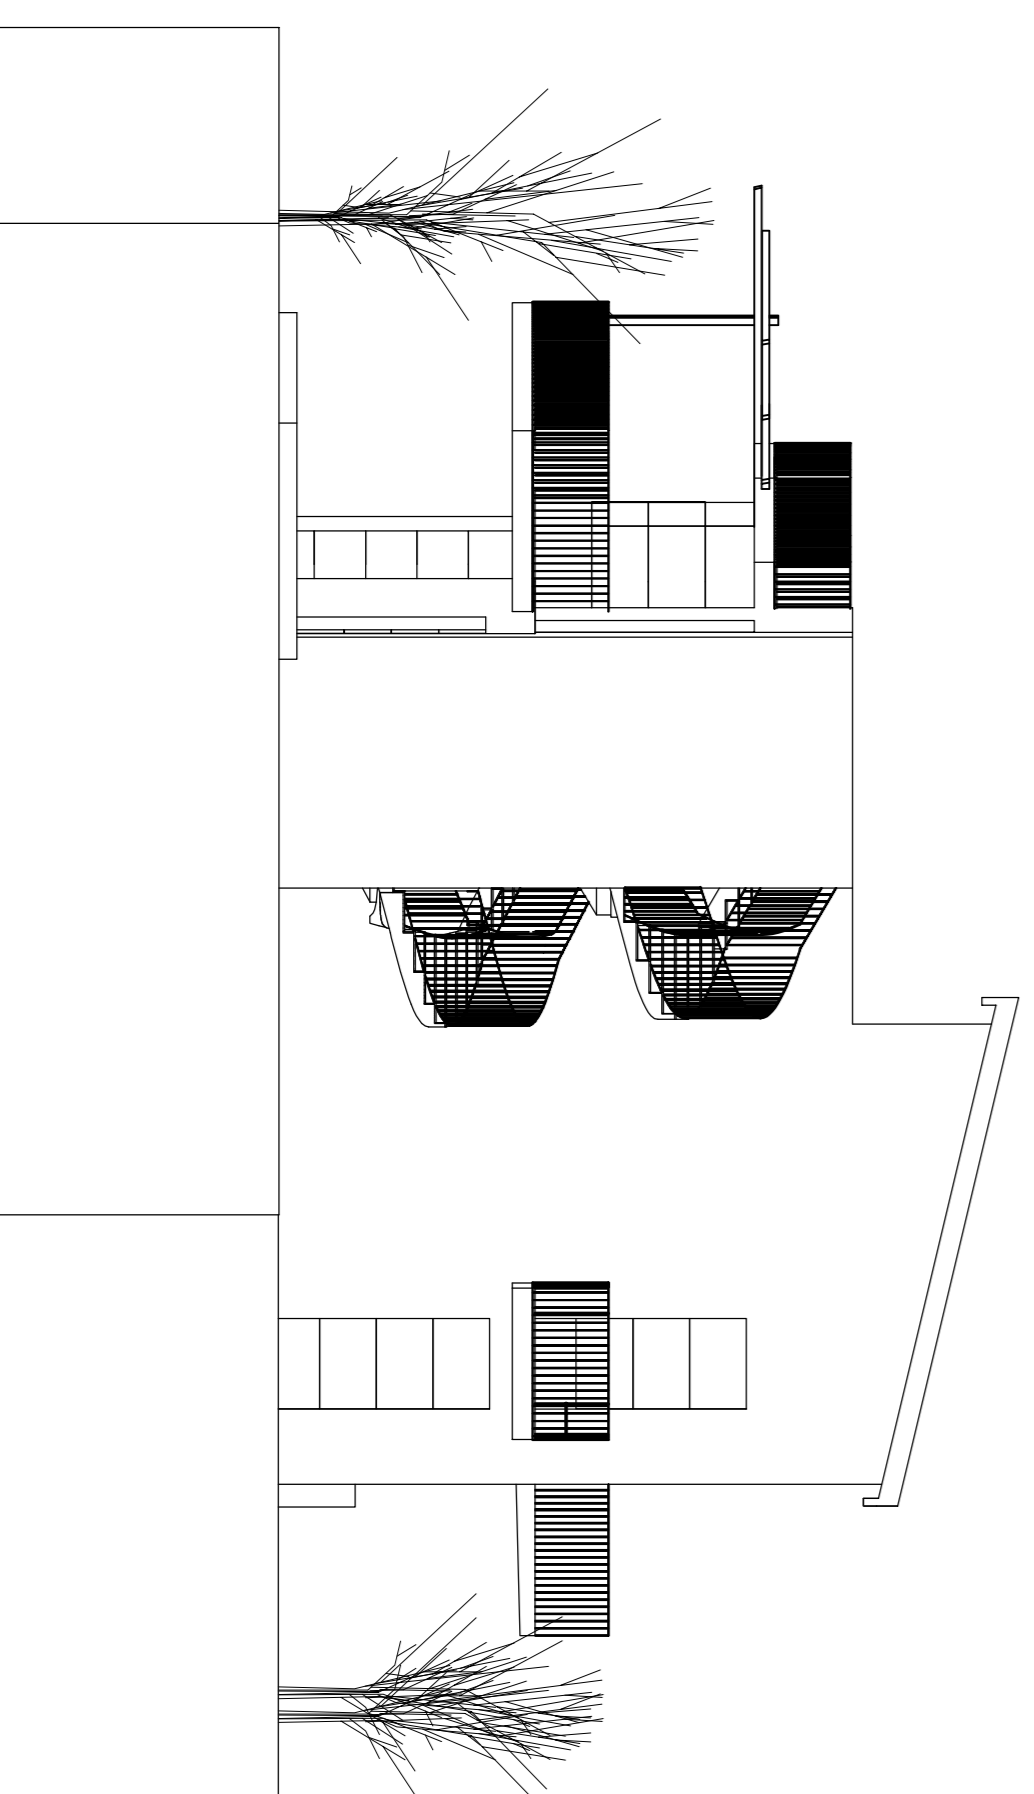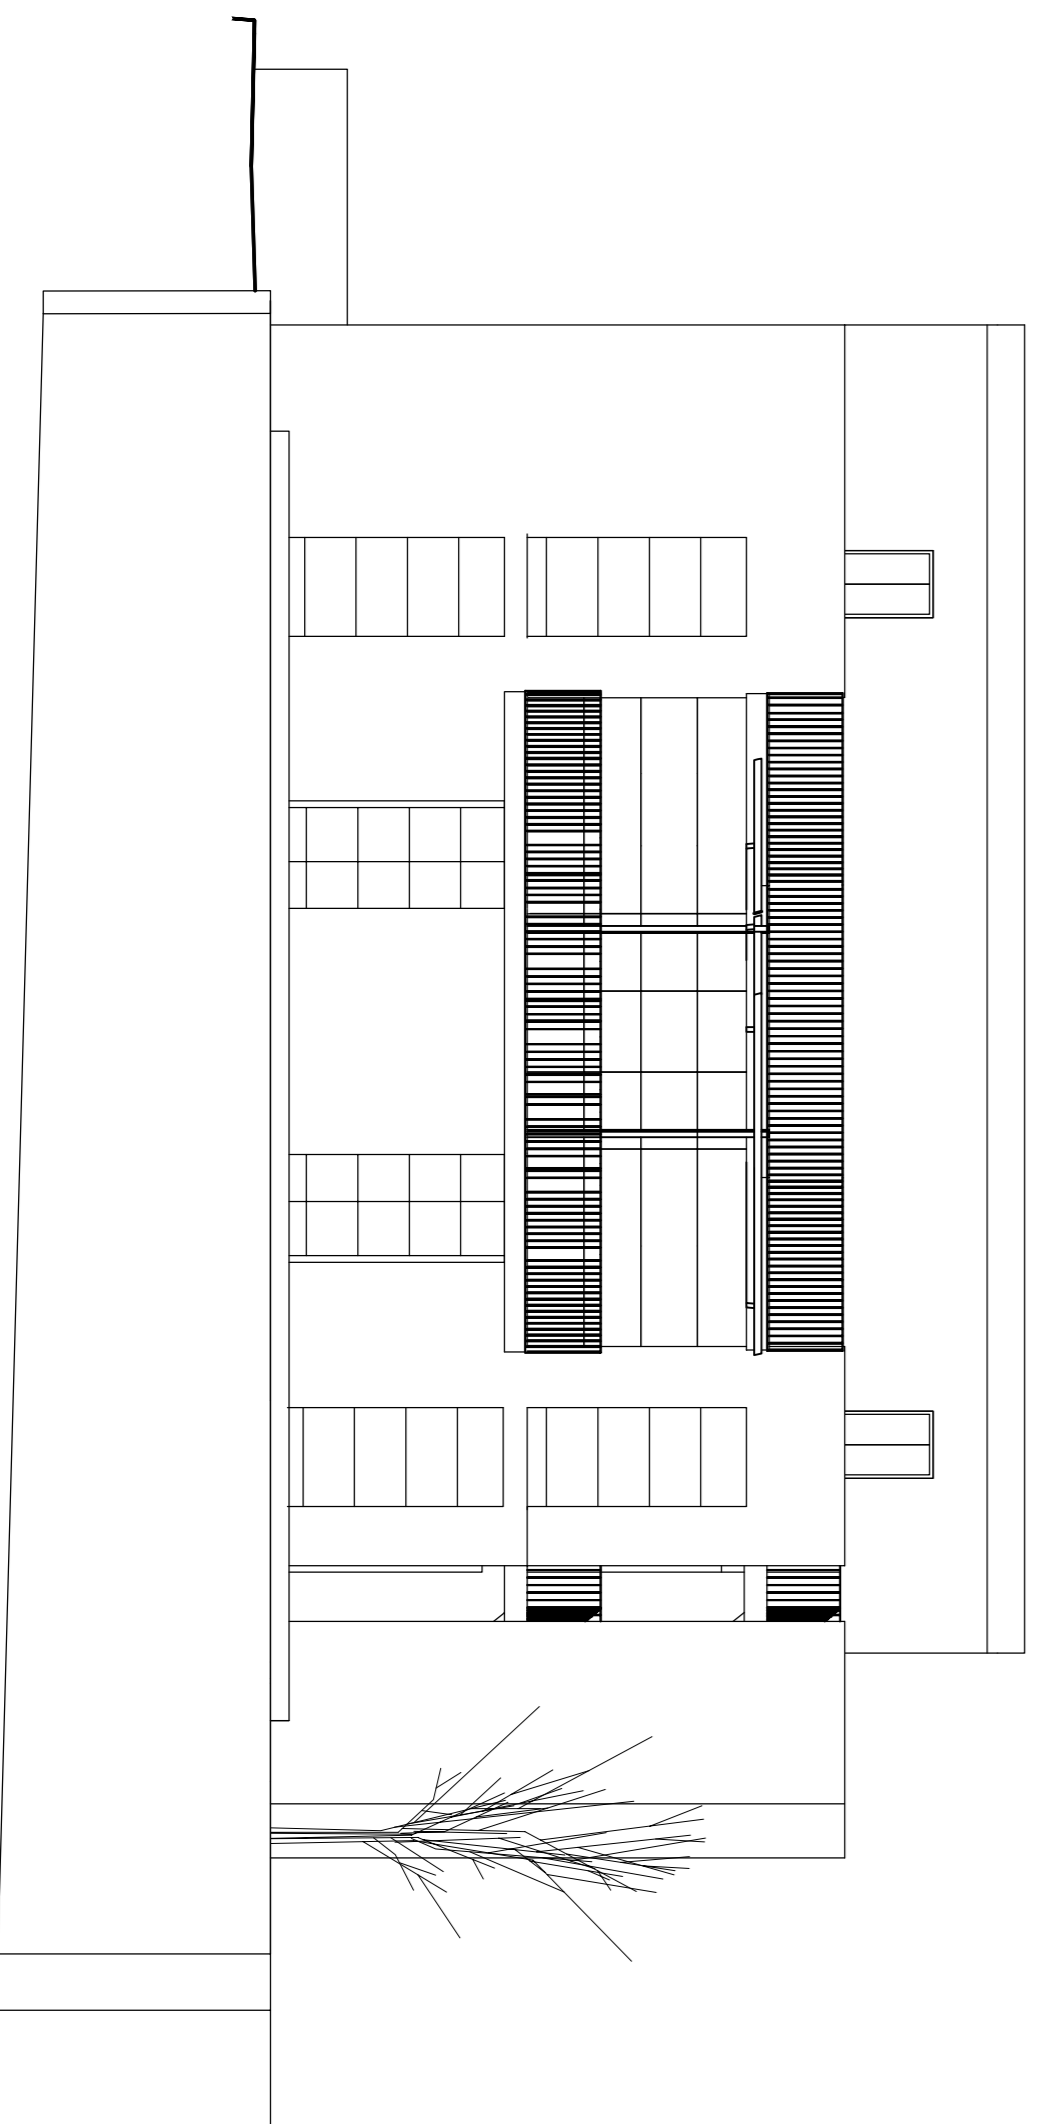

COMUNE DI TAURANO

Provincia di Avellino

PROPRIETARI

Sig.ra Mercolino Rita A.
Sig. Ferraro Michelangelo

COMITENTE

Sig.ra Mercolino Rita A.
Sig. Ferraro Michelangelo

CONCESSIONE

OGGETTO

PERMESSO DI COSTRUIRE (DPR 380/01)
REALIZZAZIONE DI EDIFICIO PER CIVILE ABITAZIONE
IN VIA F. FEDELI - TAURANO - AV

NCEU foglio 9 - mappali 35-36

Scala: 0/00

I. COMMITENTI

Sig. Ferraro Michelangelo

Sig.ra Mercolino Rita A.

II. PROGETTISTA

Ing. Carmine S. MERCOLINO

ELABORATO

A2

Grafici

Progetto

Variante

Prospetti, sezioni

