



SECCIÓN LONGITUDINAL #01

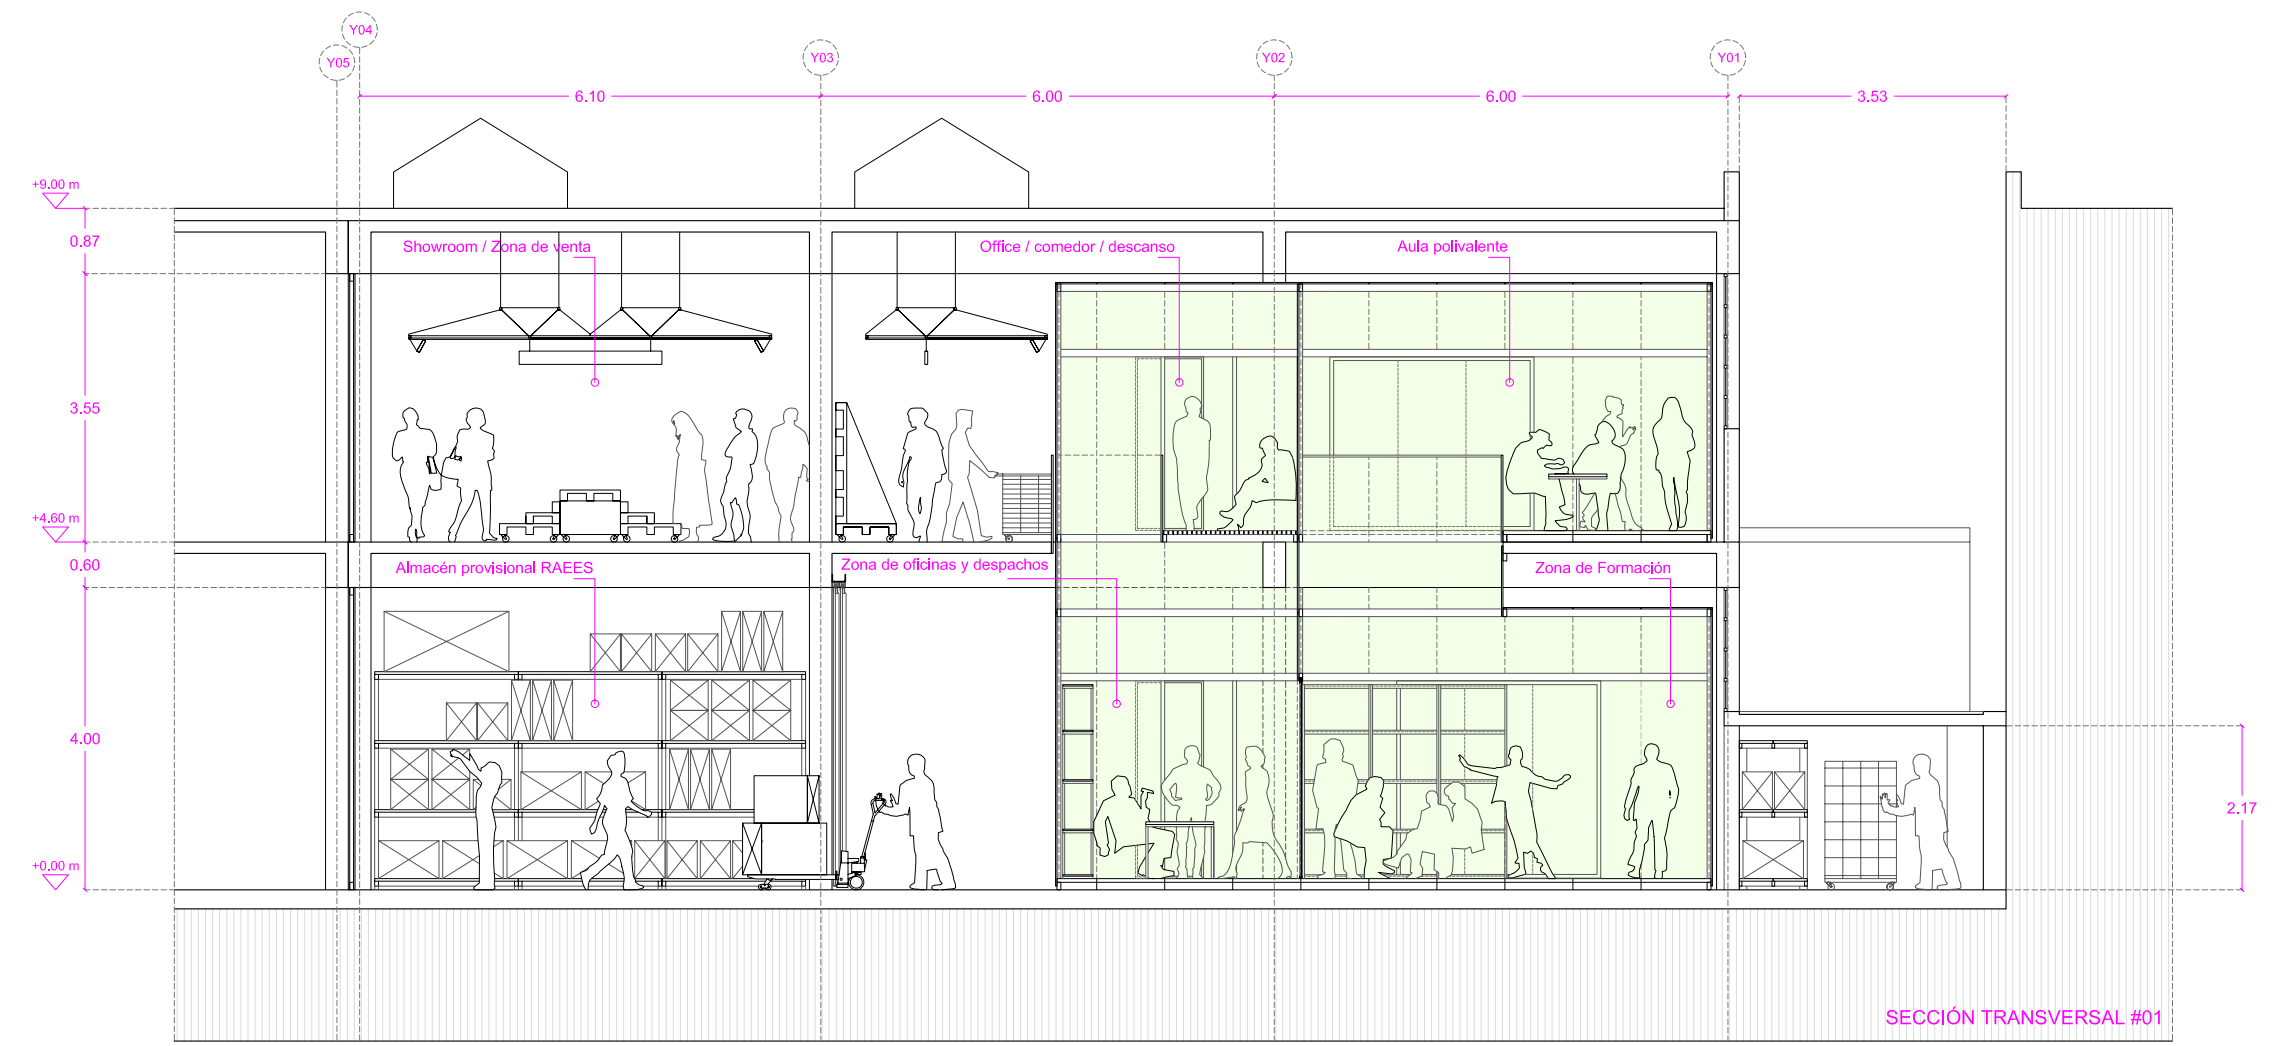

SECCIÓN TRANSVERSAL #01

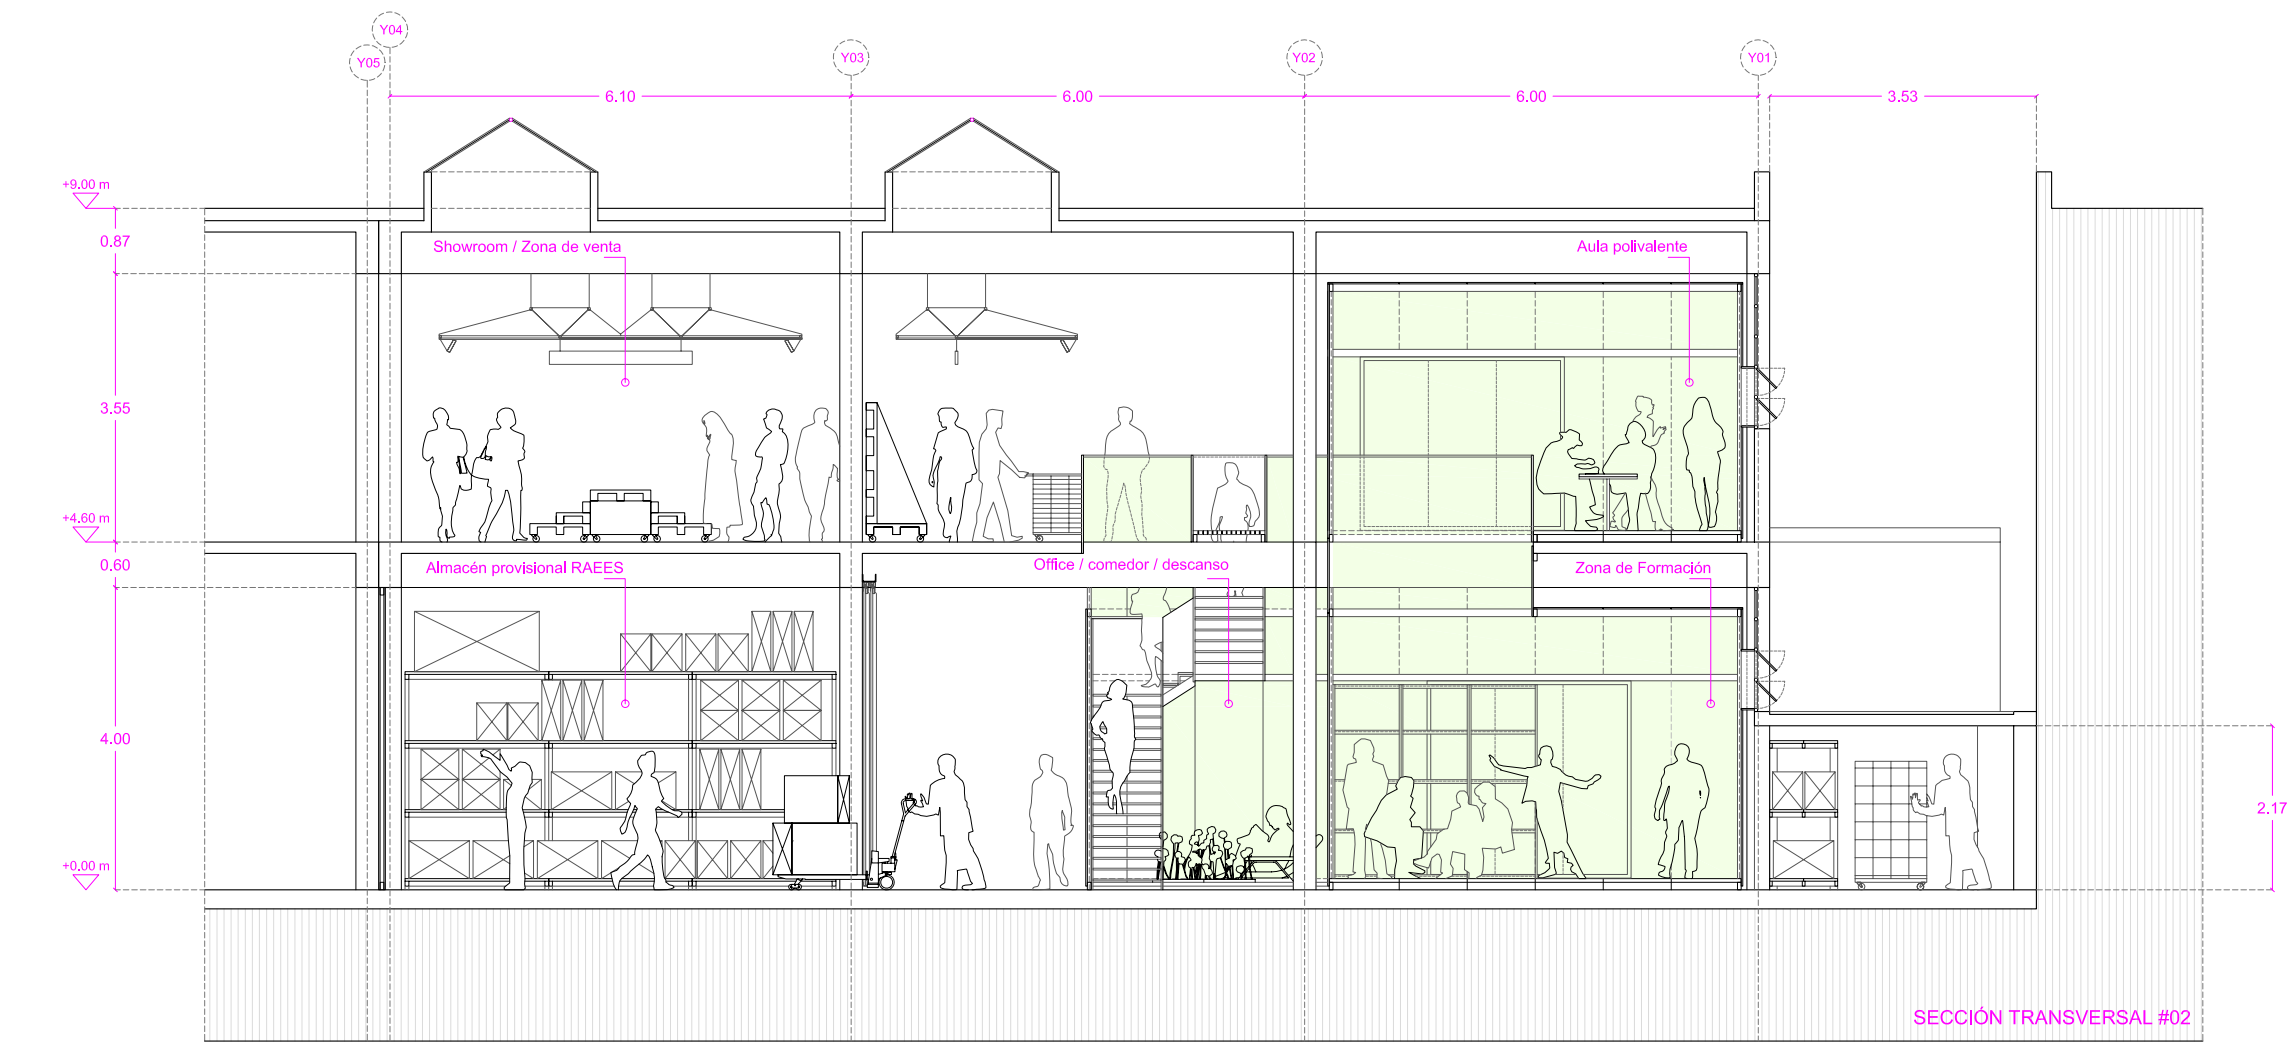

SECCIÓN TRANSVERSAL #02