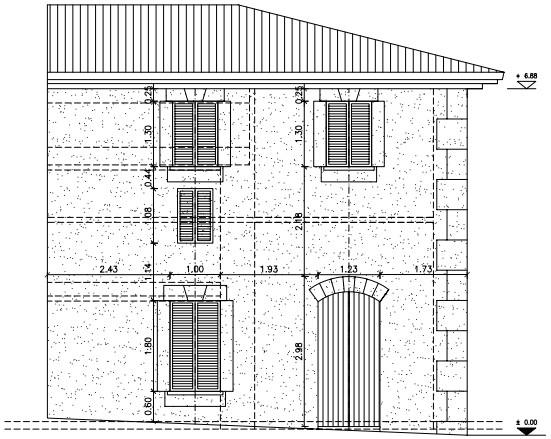

ALÇAT CARRER LLEDONER

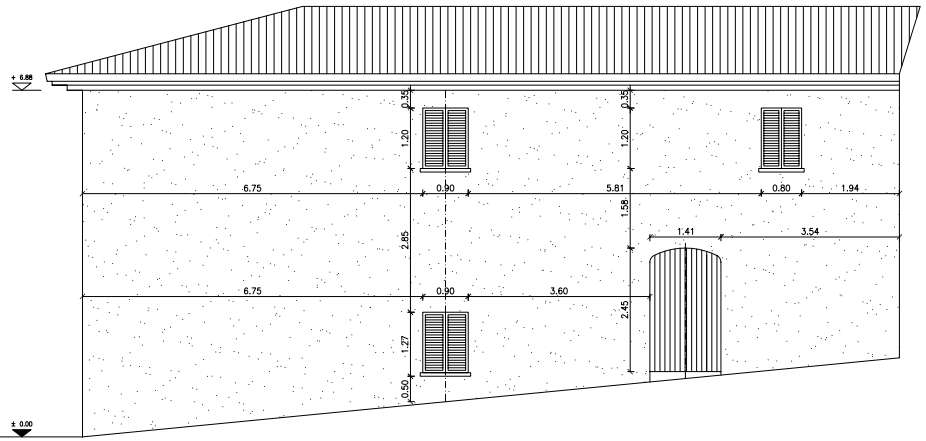

ALÇAT CARRER CORTERA

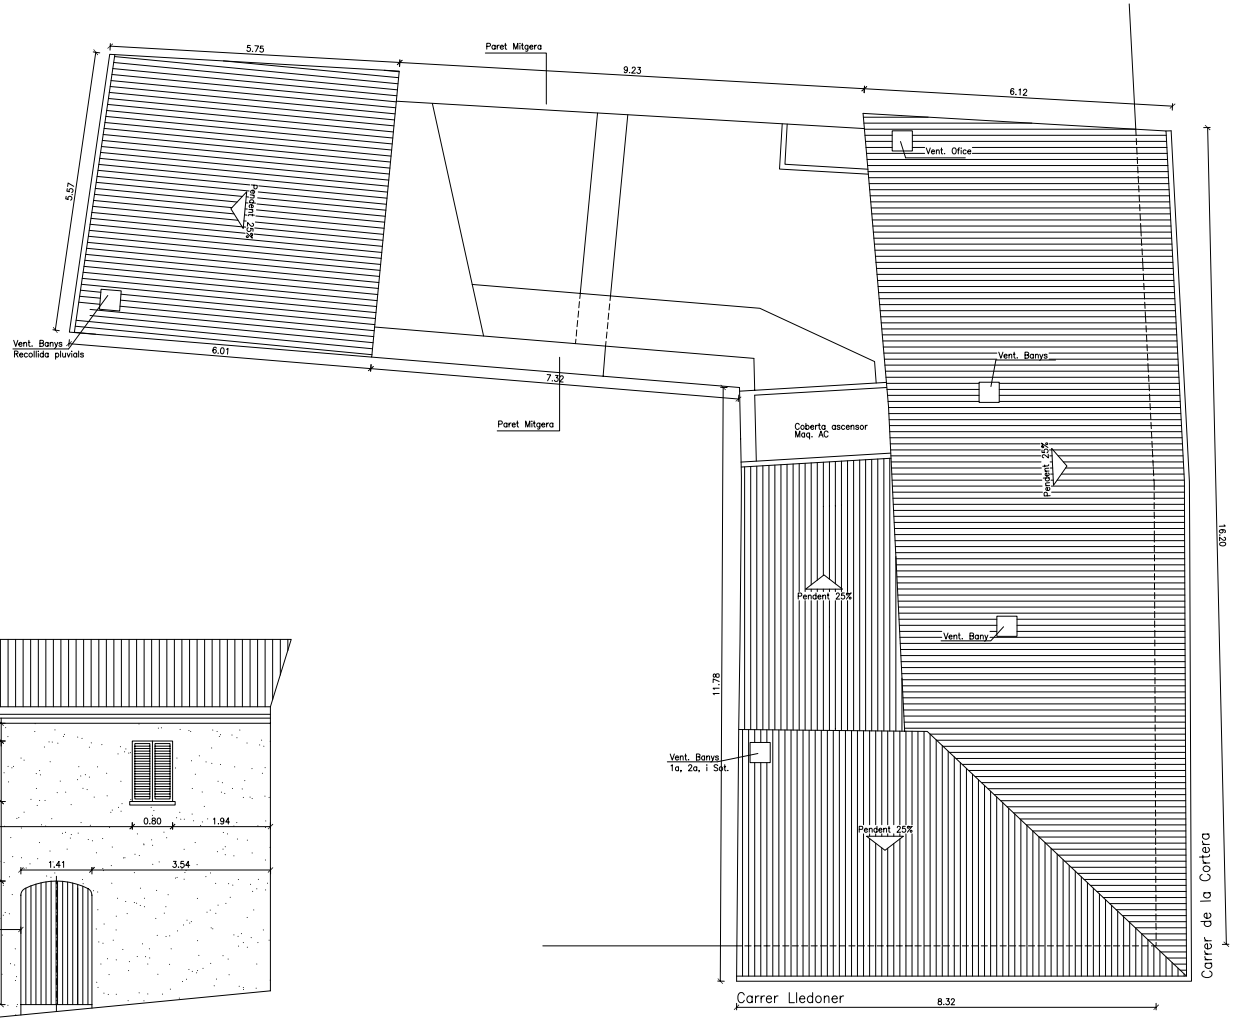

PLANTA COBERTA

MODIFICAT COMPLET DE:
PROJECTE BÀSIC DE REHABILITACIÓ
D'EDIFICI ENTRE MITJERES PER A
OS D'HOTEL D'INTERIOR.

Carrer del Lledoner nº15
Alcúdia

PROMOTOR
CIFRE OCHOGAVIA, Bartomeu

ARQUITECTE
CÀNAVES LLOBETA, Antoni

DOMICILI
C/ Cecili Metel n.29 baixo:
Tel. 971.535000 Fax. 971.53501
POLLENÇA 0746
E-mail: daa3@daa3.net

PLÀNOL
ALÇAT C/LLEDONER
ALÇAT C/ CORTERA
PLANTA COBERTA
MOD. 25.01.08

ESCALA 1/50	PLÀNOL Num.
FITXA 00/227 227b-p.dwg	07

DATA MODIFICACIÓ: Gener – 200