






Façade Nord Ouest

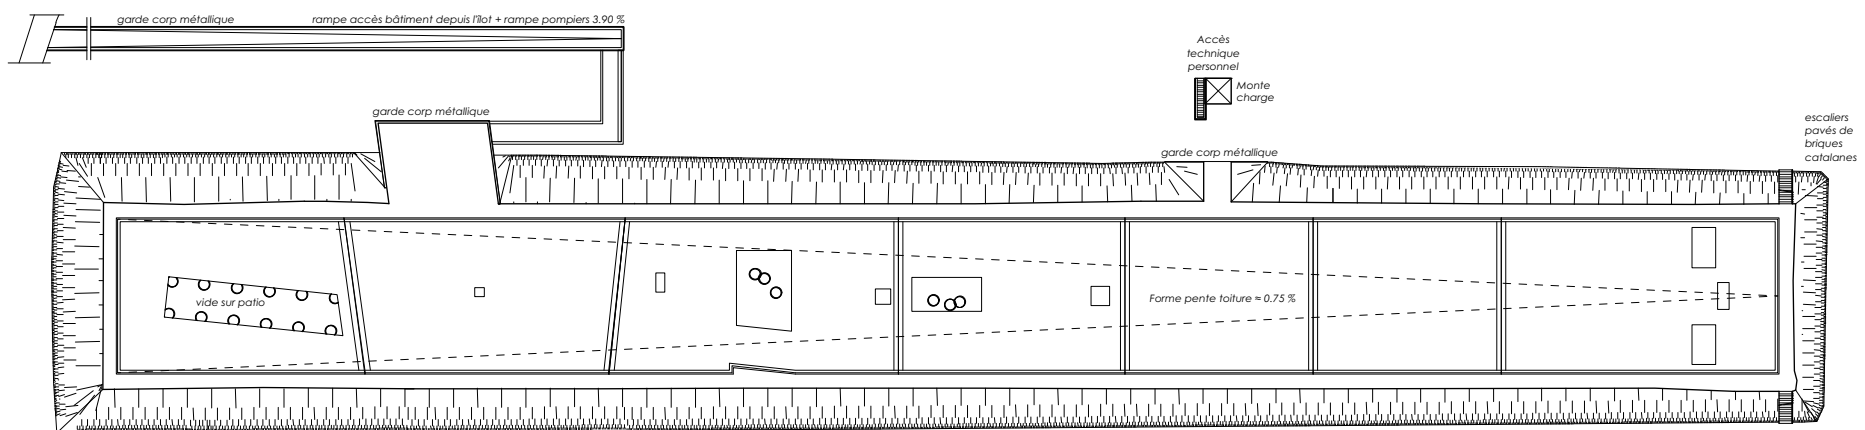


Plan de toiture

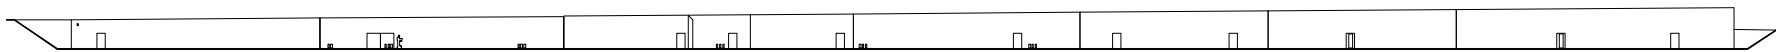

Façade sud-est

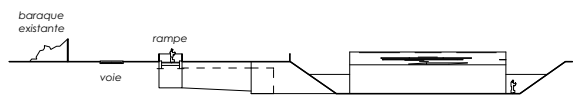

Façade sud-ouest

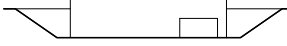

Façade nord-est