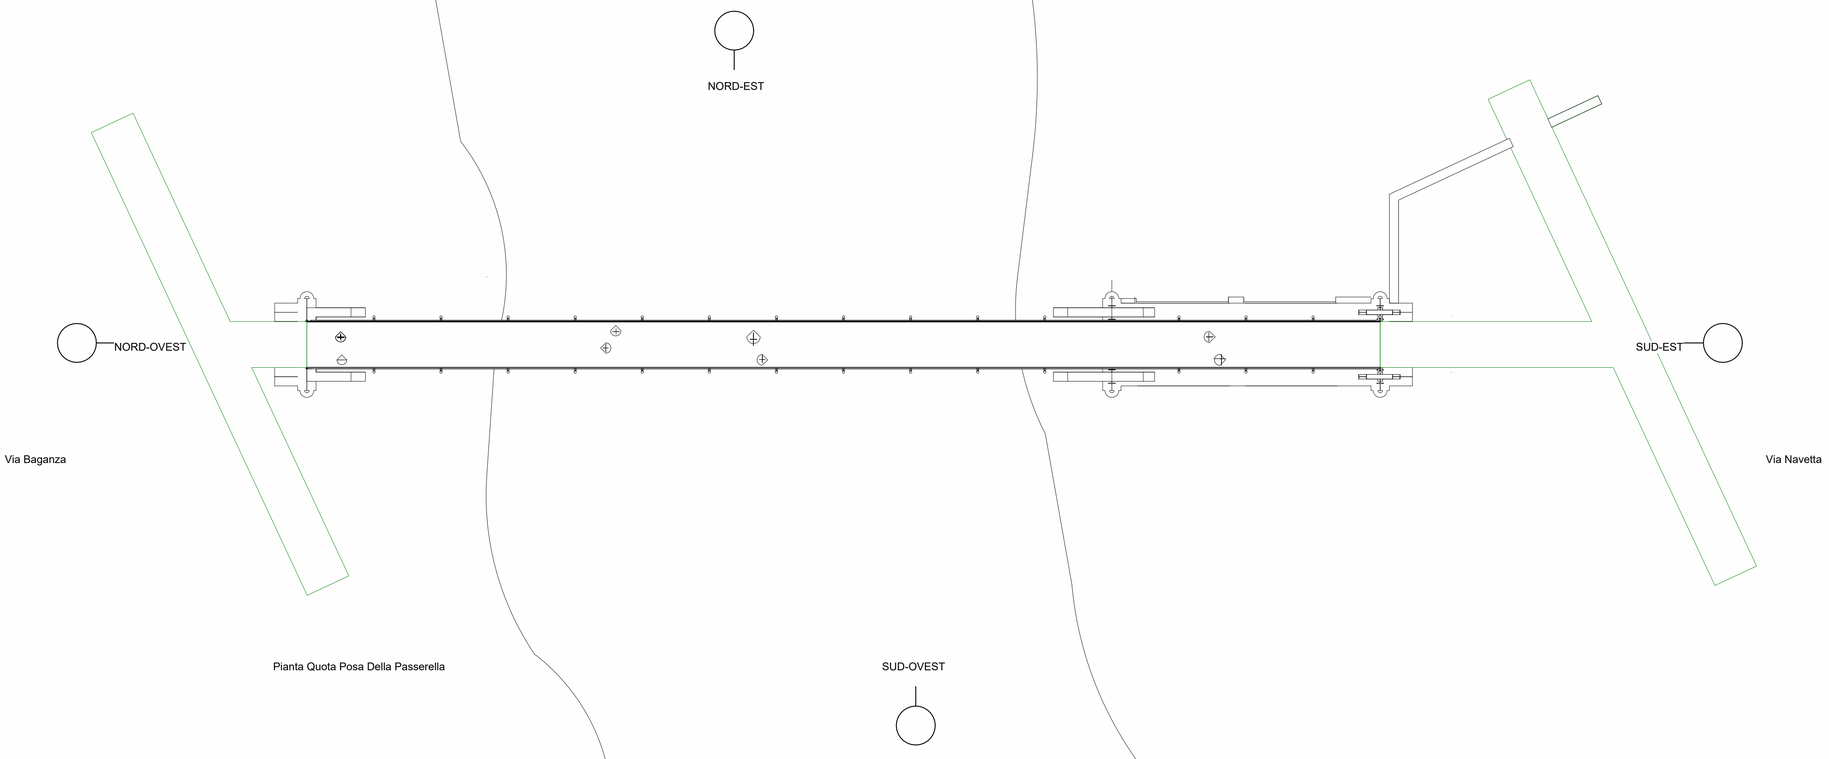


Pianta Quota Posa Della Passerella

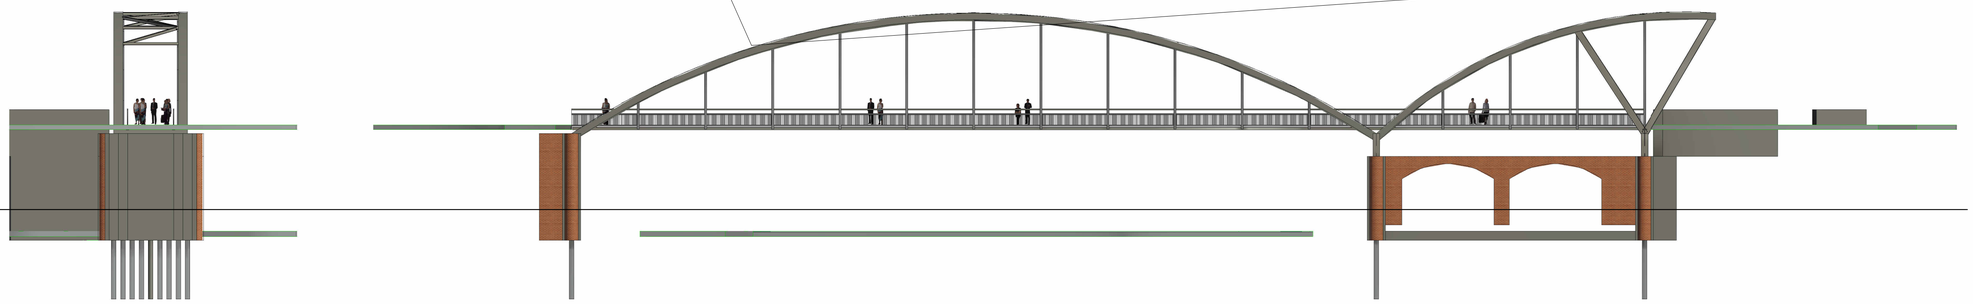

Prospetto Lato Nord-Ovest

Prospetto Lato Sud-Ovest

Architetto Pierangelo Censi Via Giaranzana N°39-43016 Polesine Zibello (Parma) Cell.3475766979

Consulente
Indirizzo
Indirizzo
Telefono
Fax
e-mail

Consulente
Indirizzo
Indirizzo
Telefono
Fax
e-mail

Consulente
Indirizzo
Indirizzo
Telefono
Fax
e-mail

Consulente
Indirizzo
Indirizzo
Telefono
Fax
e-mail

NORD

OVEST

EST

SUD

| N. | Descrizione | Dati |
|---|---|---|
| | | |

# CONC. DI IDEE PONTE "DELLA NAVETTA"

Numero del progetto

Dati

Disegnato da Pierangelo Censi

Controllato da Pierangelo Censi

A101

Scala 1 : 200

20/09/2022 10.34.00