

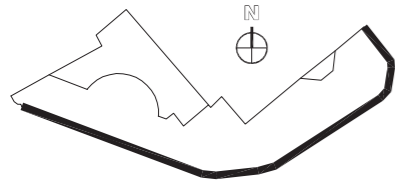


R+2 à R+6
FACADE TYPE A1

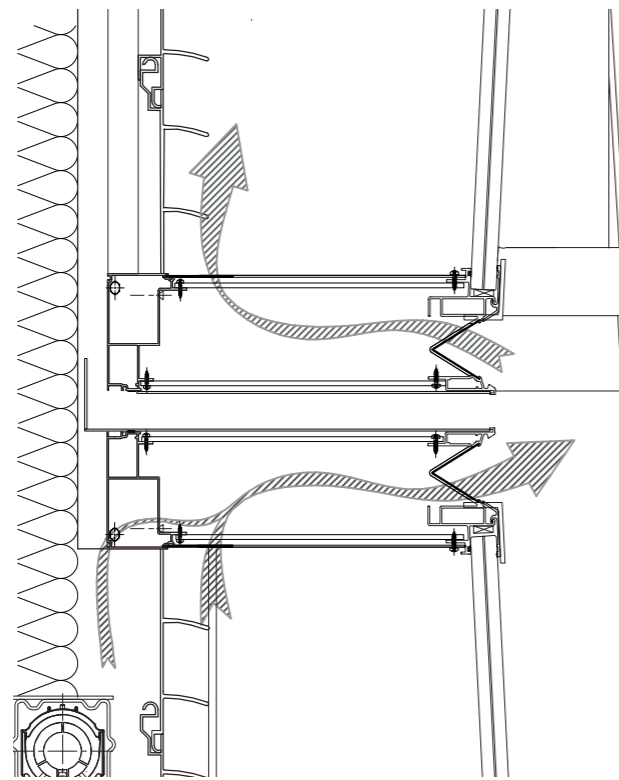


R+7 à R+8
FACADE TYPE A1

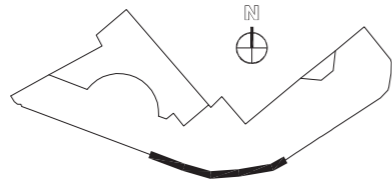

VENTILATION : FLUX AIR FROID/CHAUD

COUPE VERTICALE

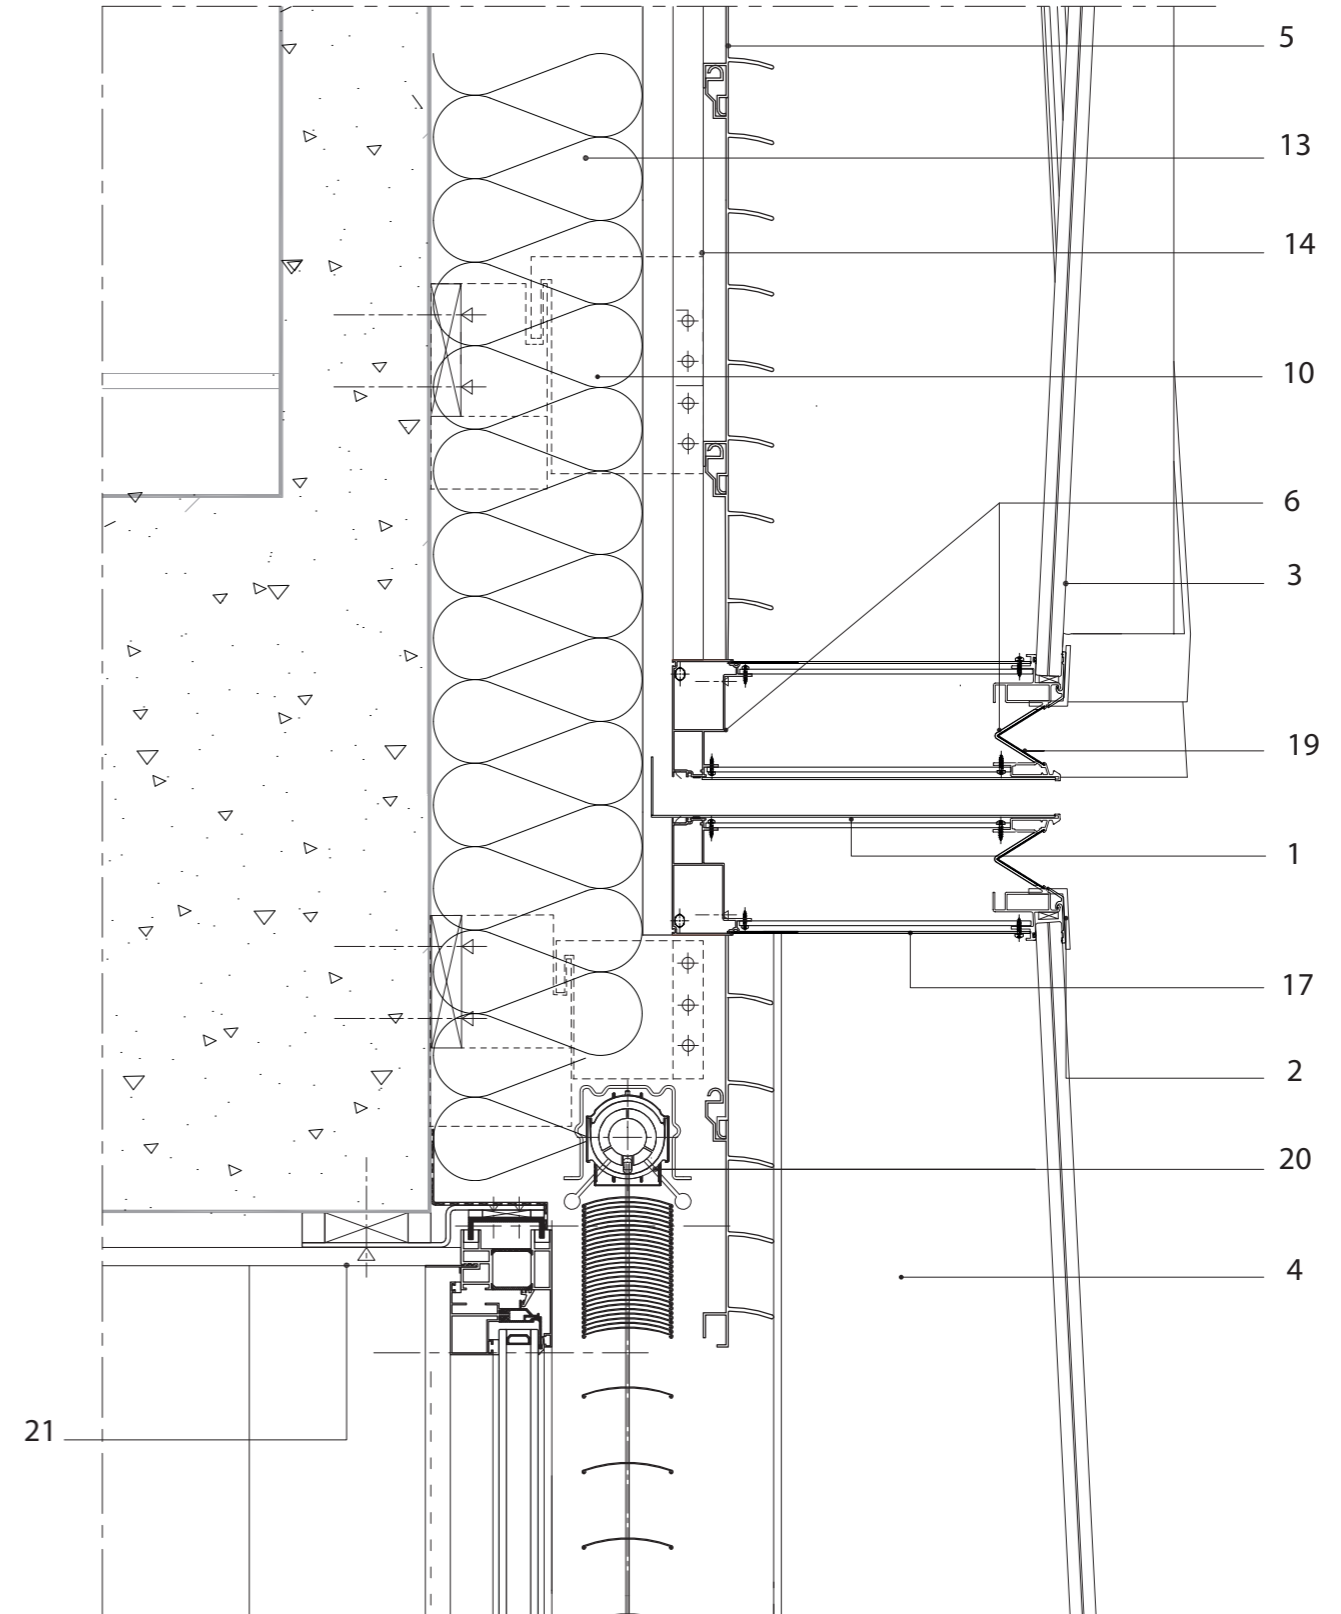

Détail 3- coupe - système de flux d'air

