


PLANTA ARQUITECTÓNICA



0




2m

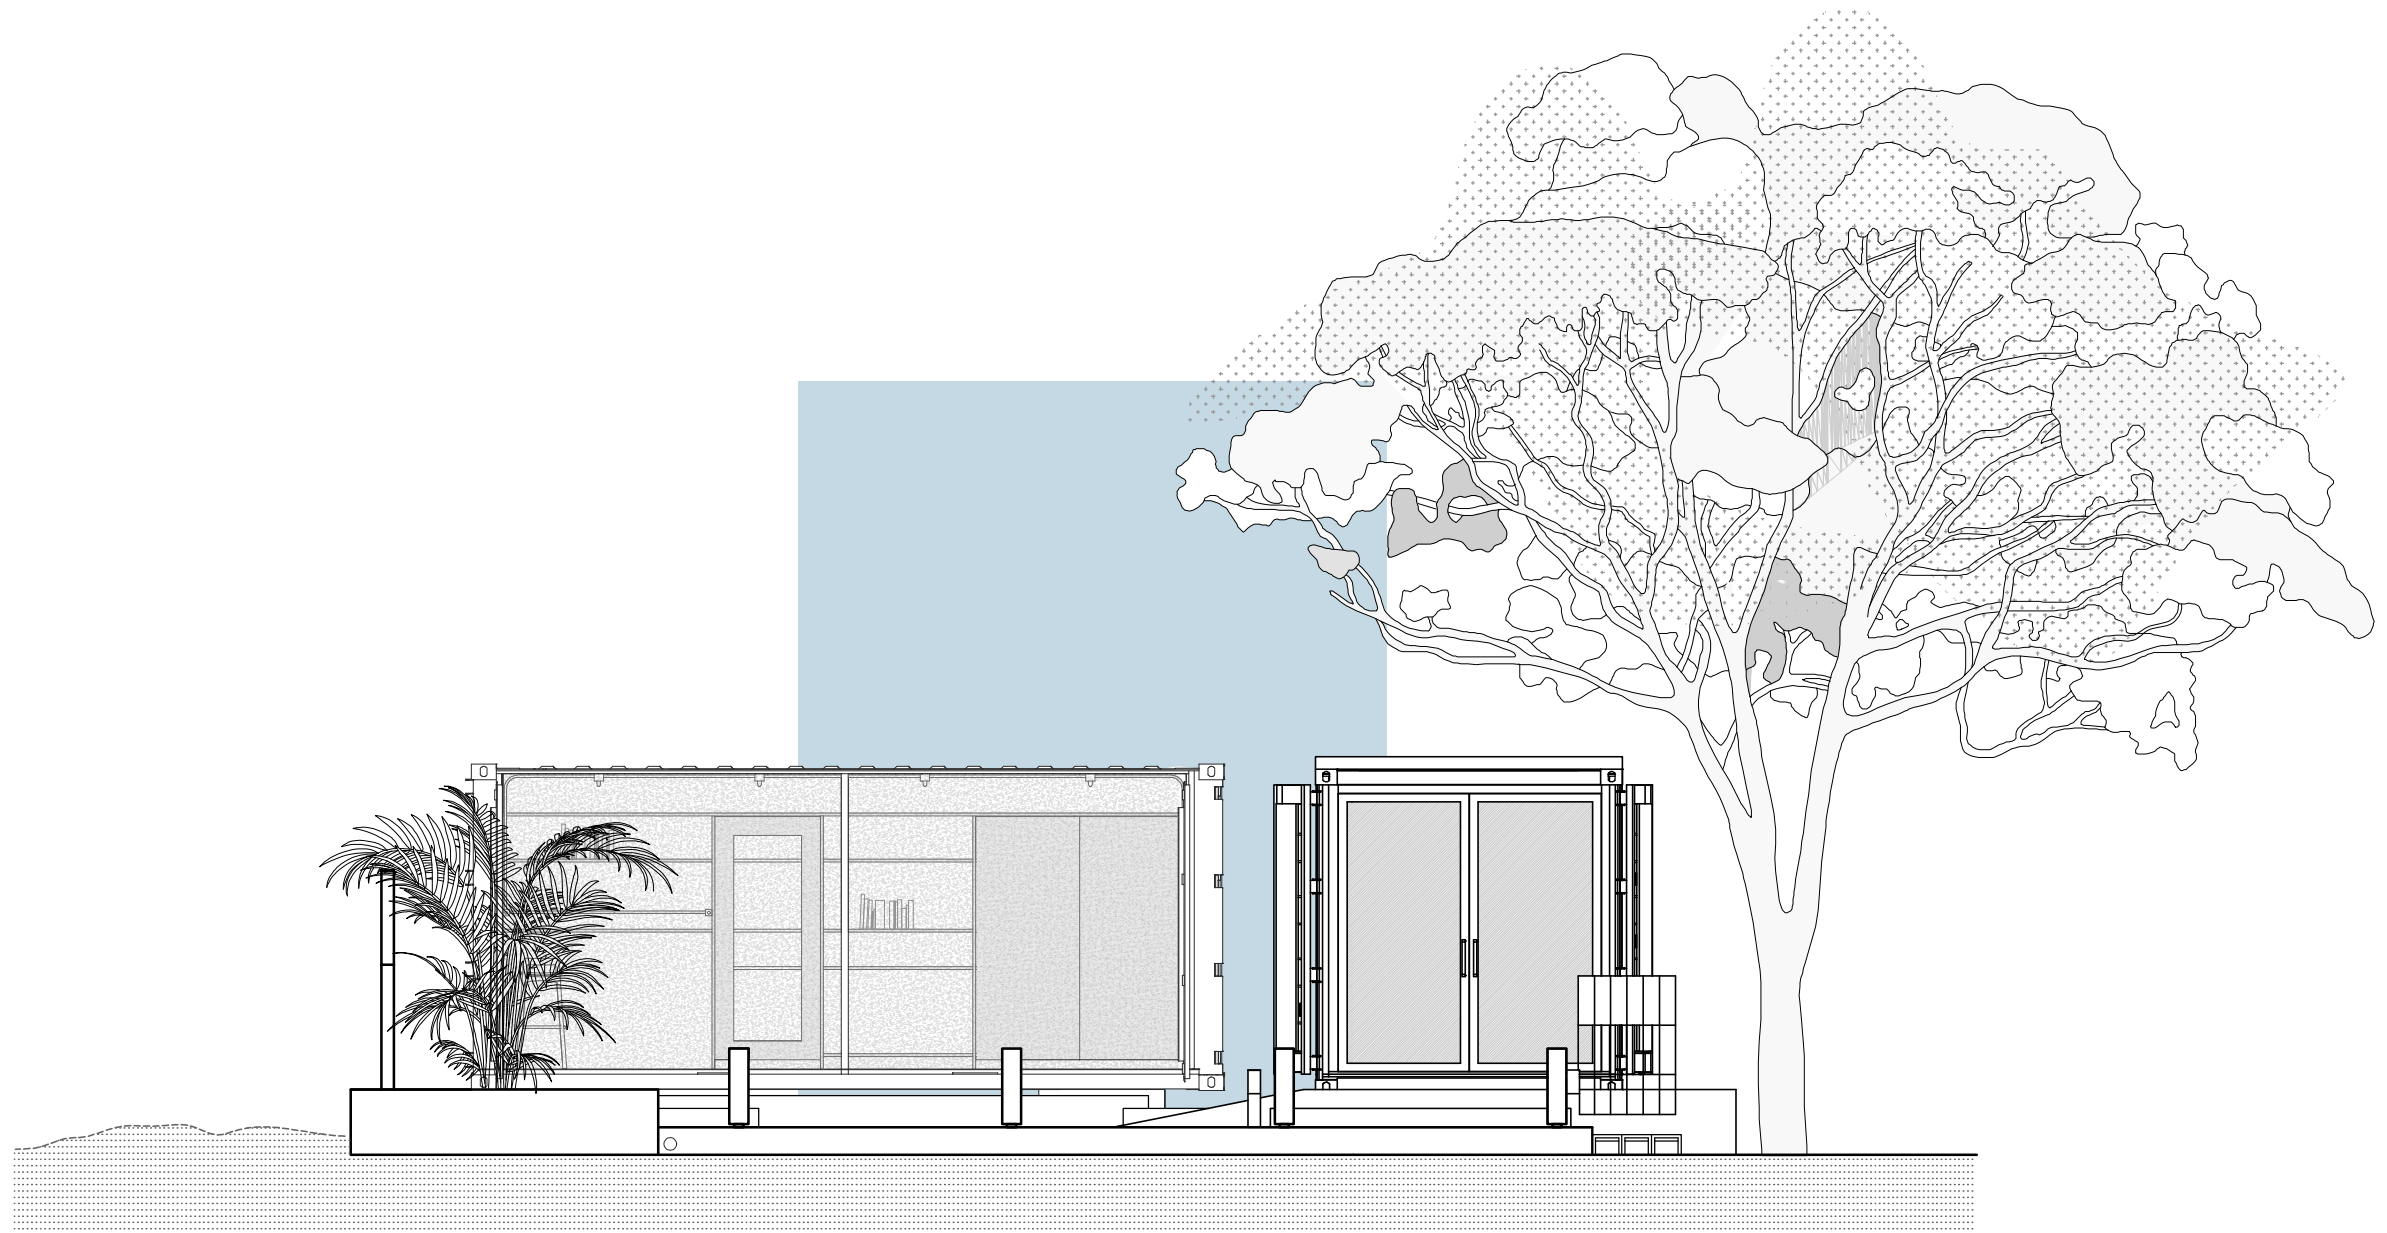


ALZADO FRONTAL



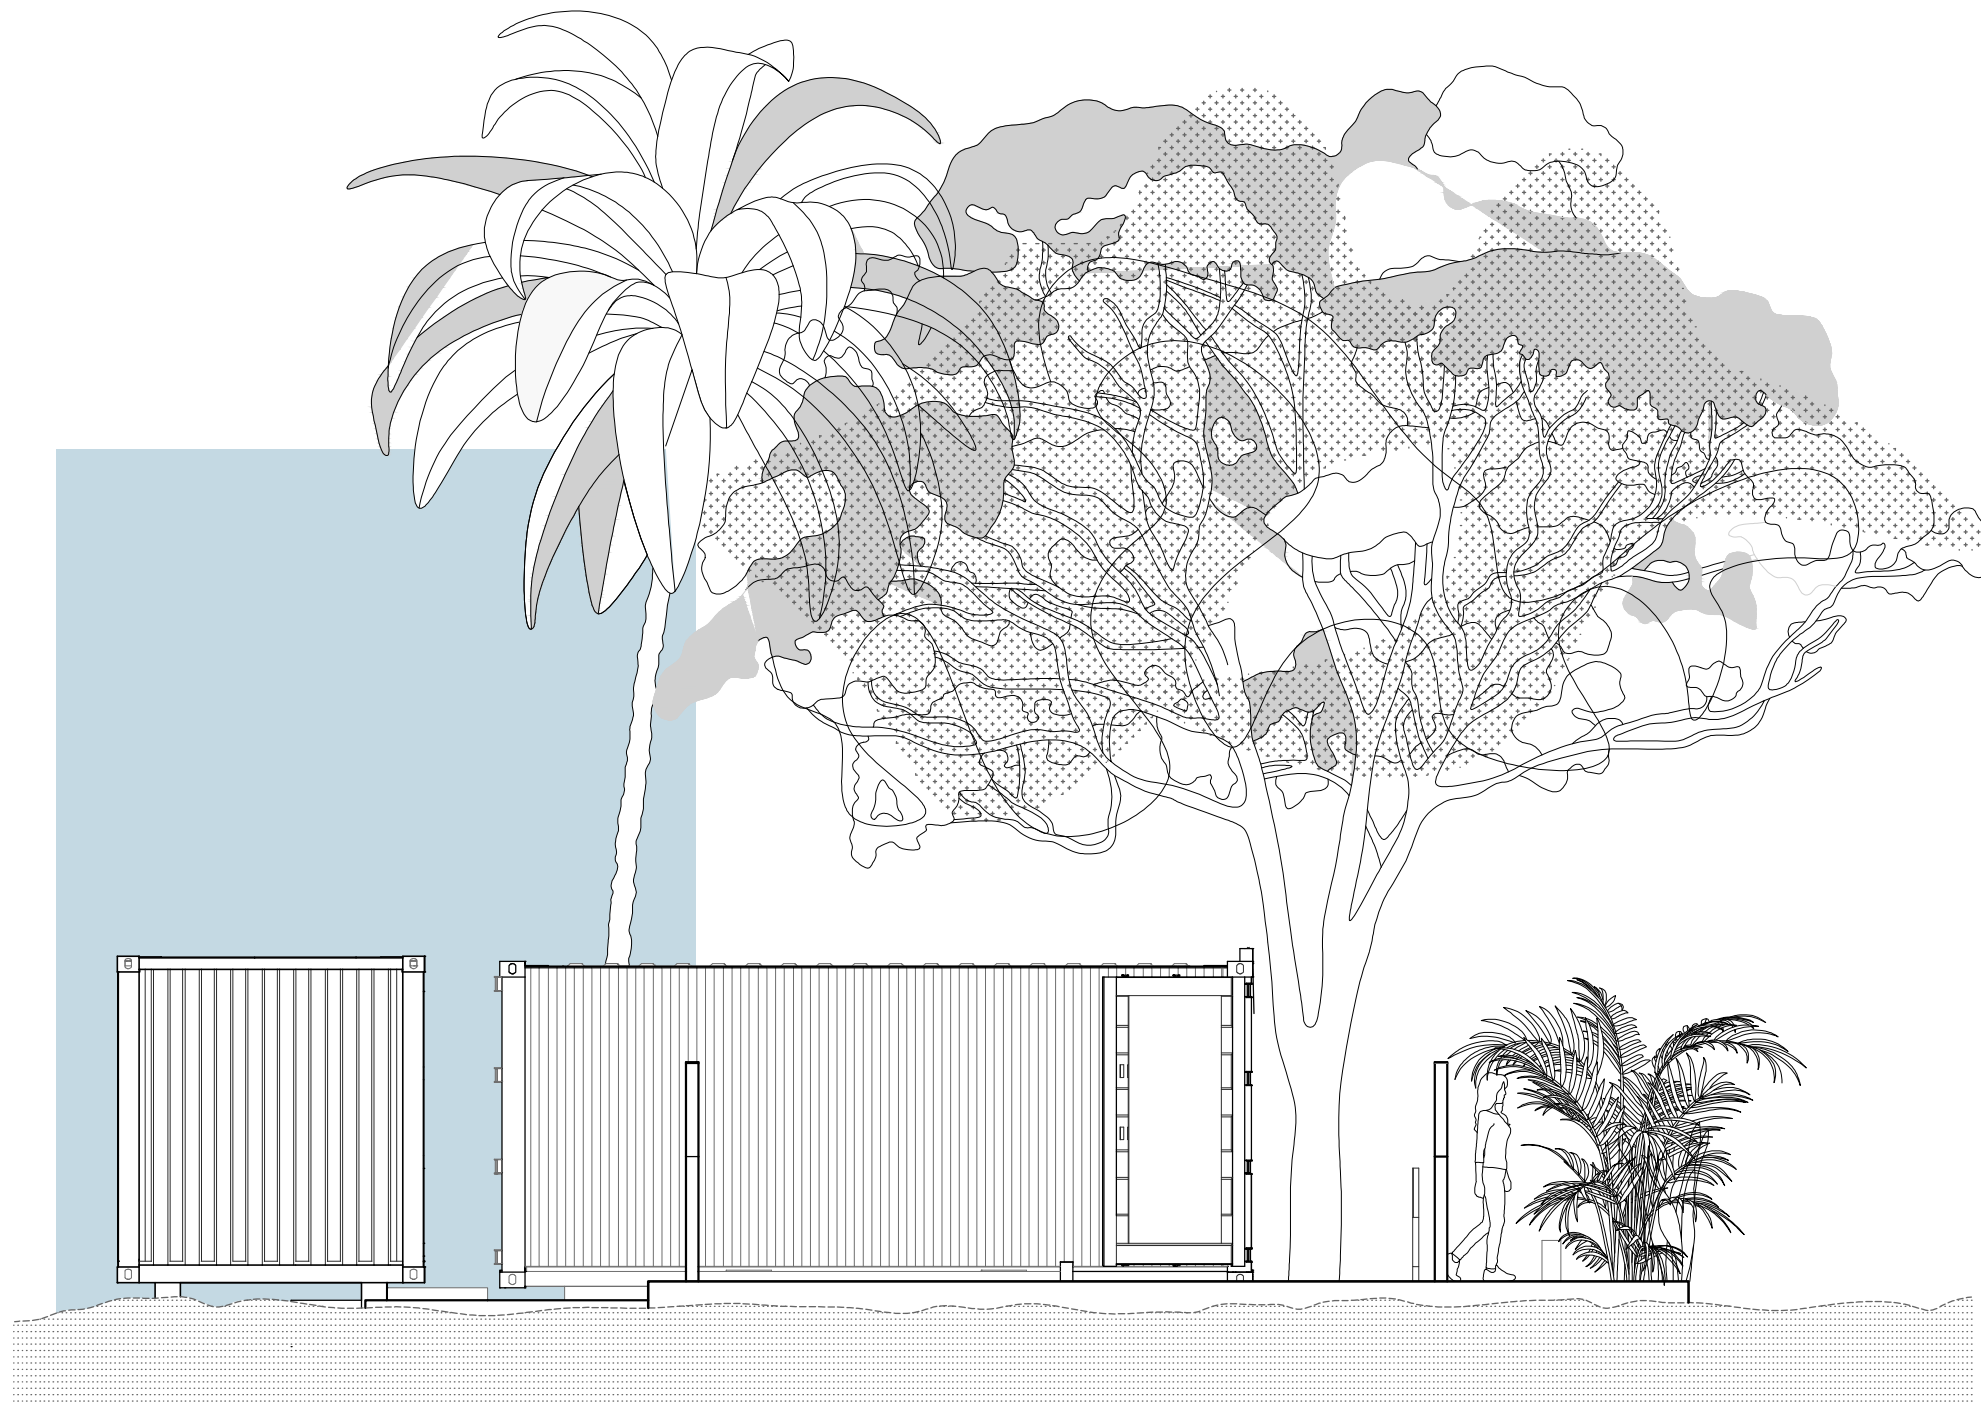

ALZADO LATERAL



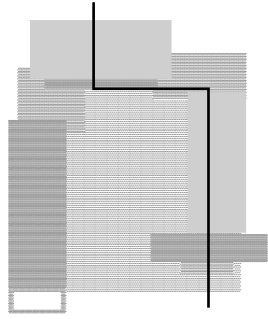

CORTE LONGITUDINAL

