


- 12- terraza - terrace
- 13- lavadero - laundry
- 14- dormitorio huespedes - guest room
- 15- baño suite - bathroom

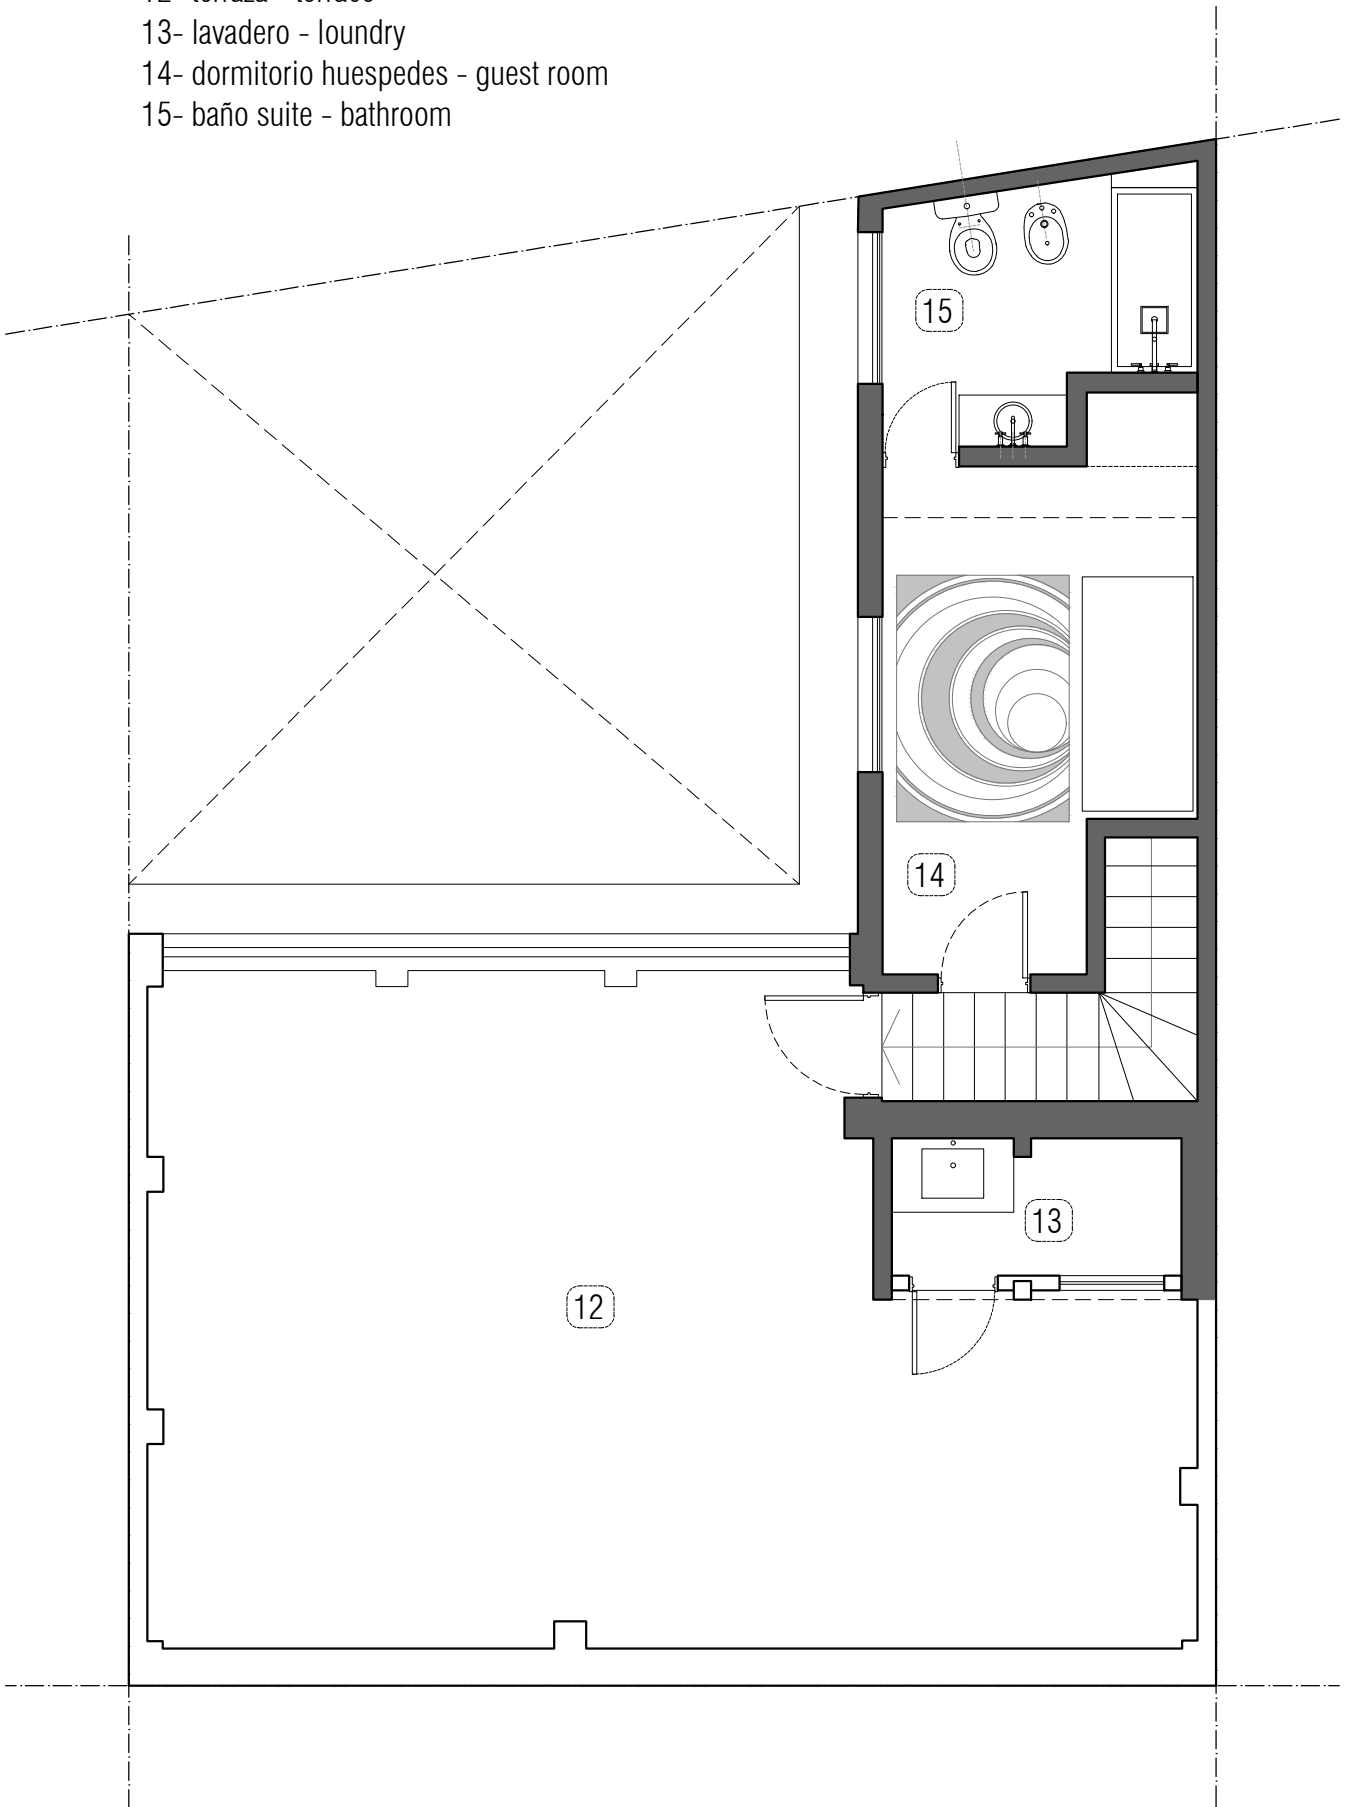

segundo piso después - second floor after