
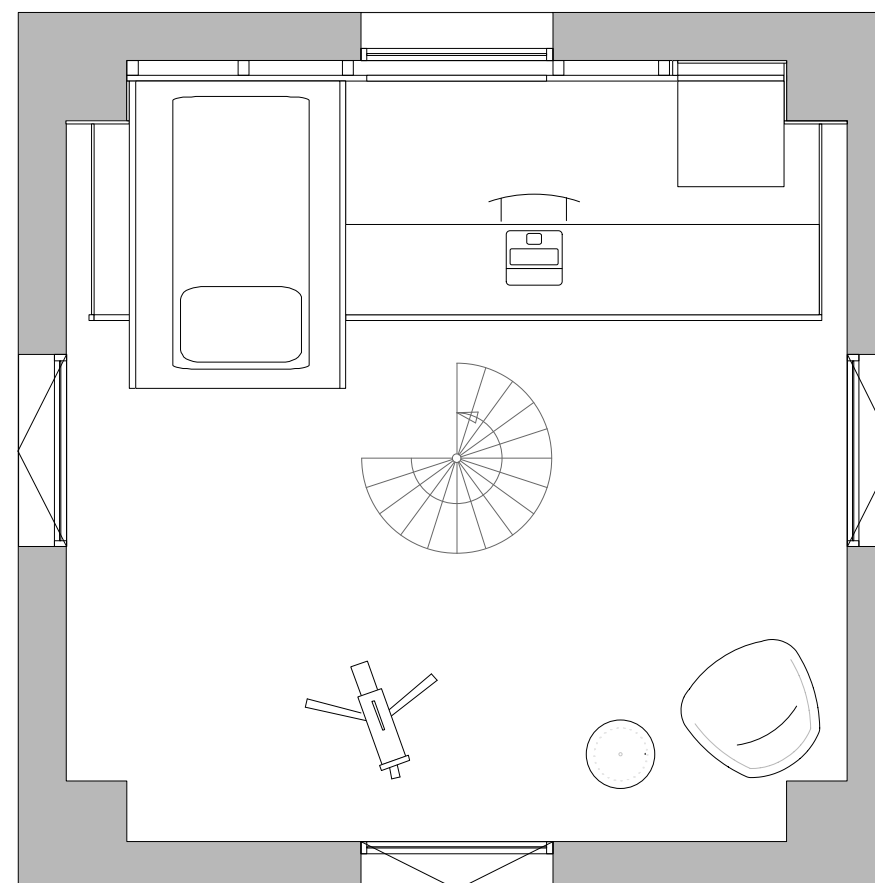


i29 interior architects  
industrieweg 29  
1115 AD Duivendrecht

T 00 31 20 695 61 20  
E info@i29.nl  
W www.i29.nl

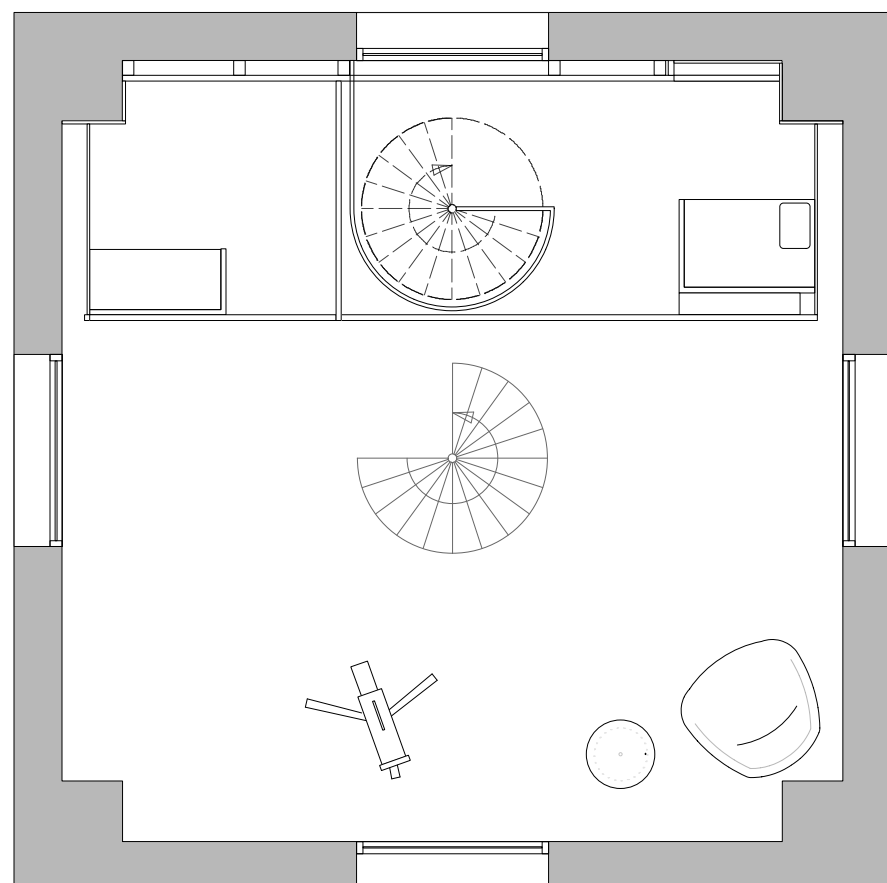

**project:**  
Tower Amsterdam  
Bijenkorf

**onderwerp:**  
details

**klant:**  
de Bijenkorf

**datum:**

**papierformaat:**  
A3

**maateenheid:**  
mm

**schaal:**  
1:50  
tenzij anders vermeld


maten in het werk  
controleren

voor de constructie kan  
geen  
aanspraak worden  
gemaakt  
op deze tekening

alle rechten  
voorbehouden  
volgens DNR



**contact:**

**tekeningnummer:**  
P36-DO-01

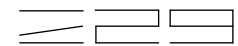

i29 interior architects  
industrieweg 29  
1115 AD Duivendrecht

T 00 31 20 695 61 20  
E info@i29.nl  
W www.i29.nl

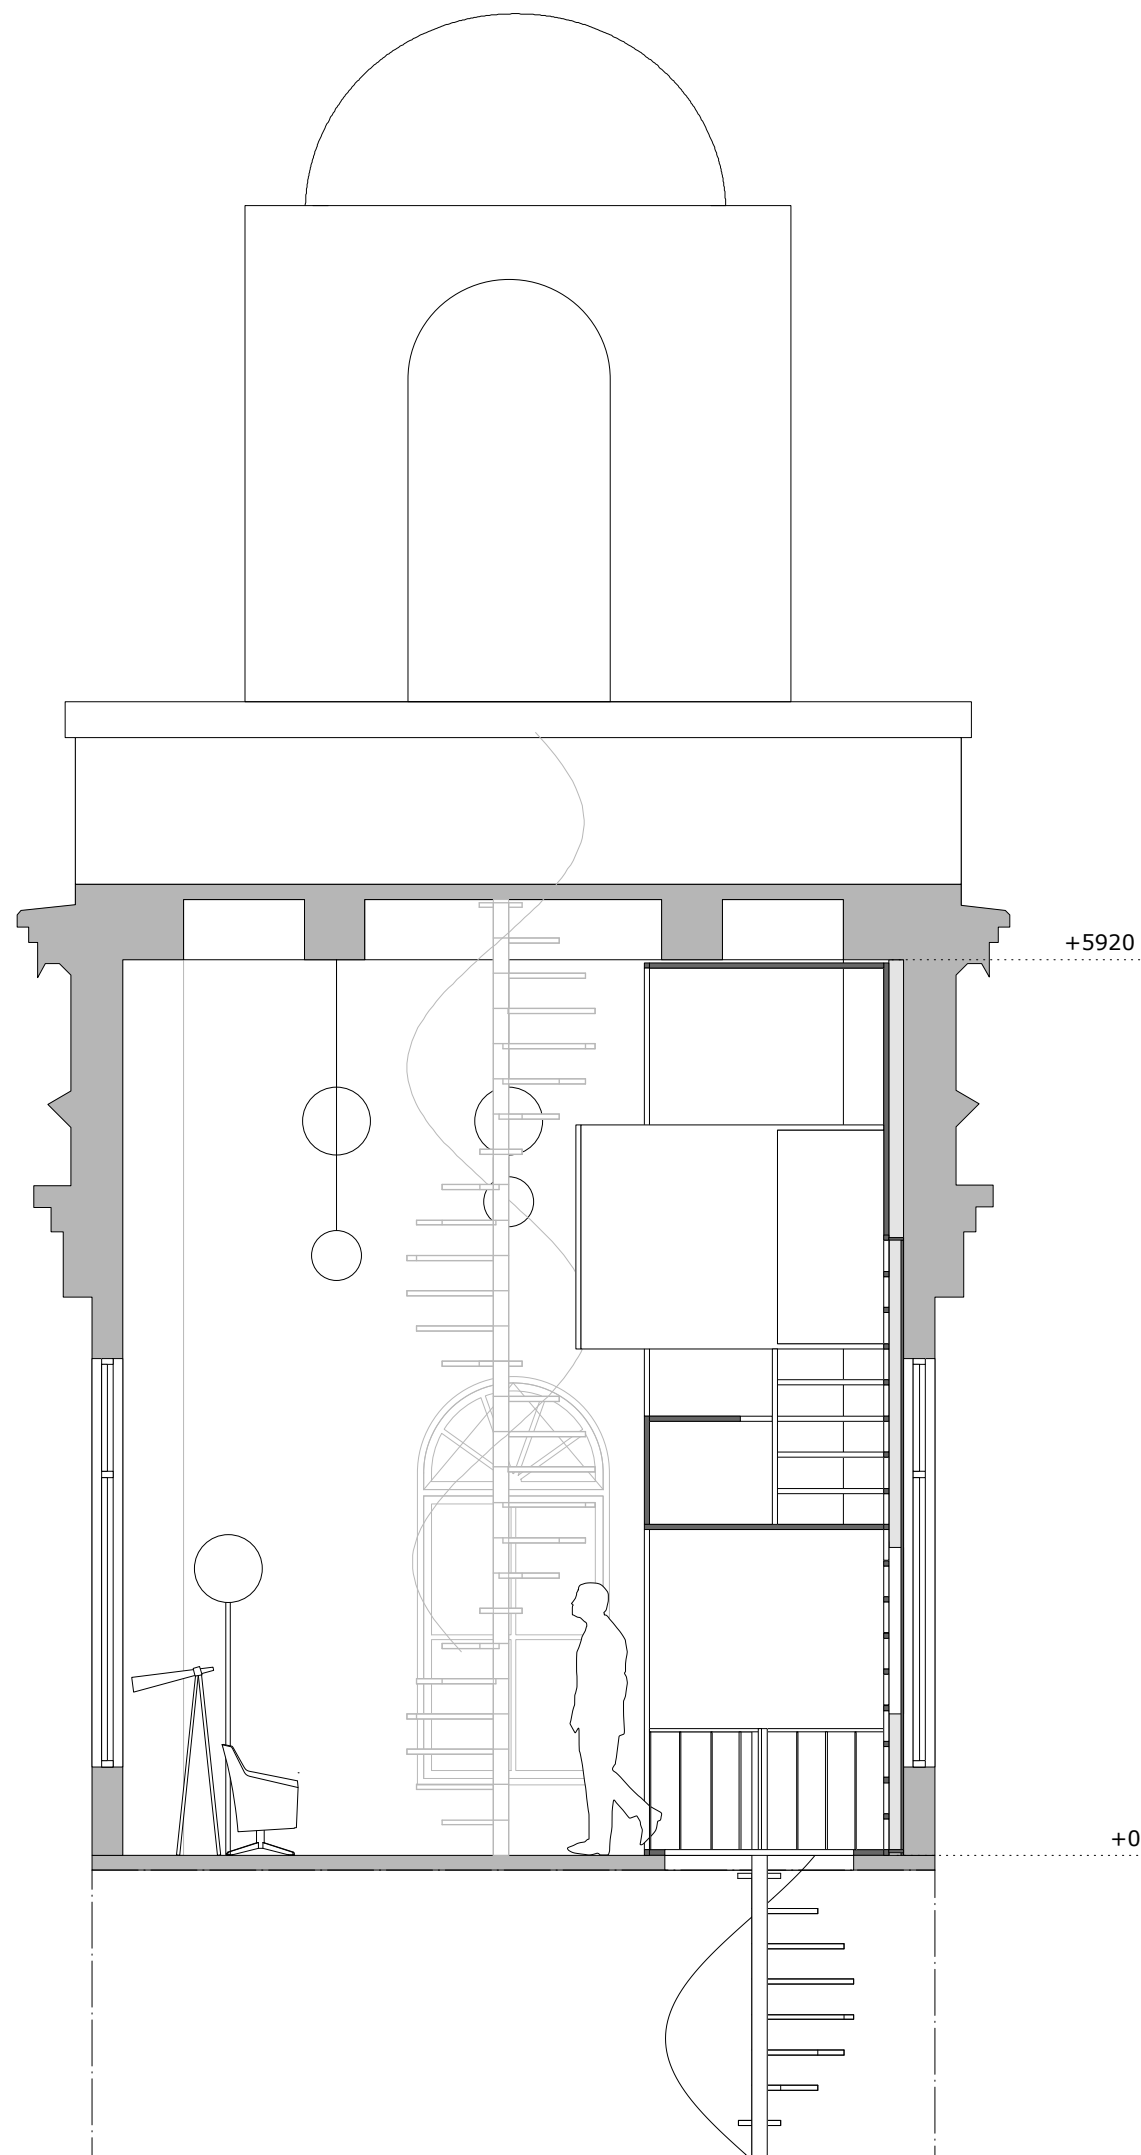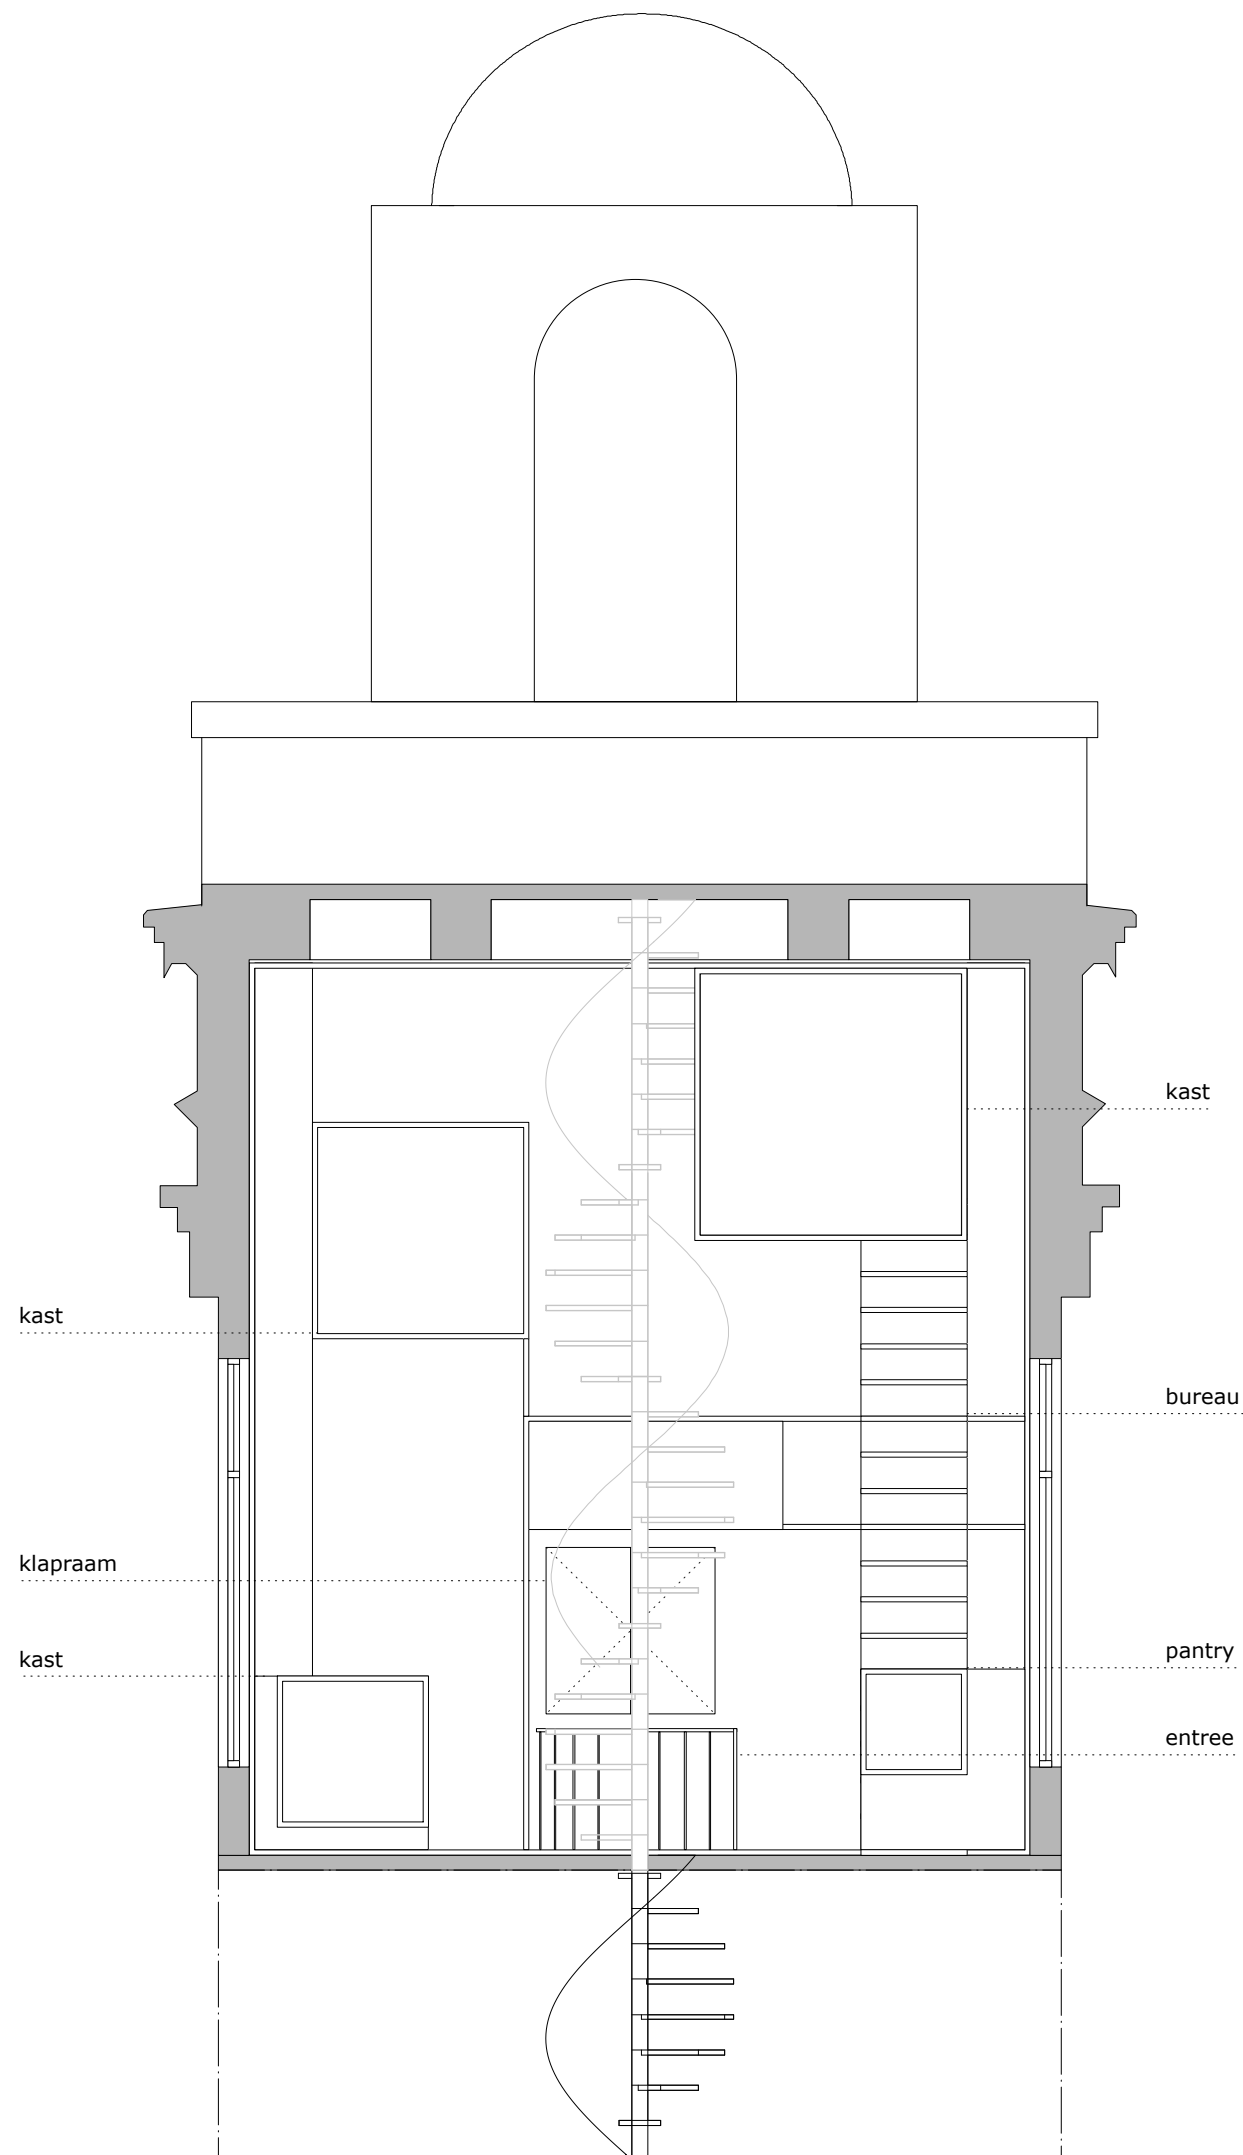

**project:**  
Tower Amsterdam  
Bijenkorf

**onderwerp:**  
details

**klant:**  
de Bijenkorf

**datum:**

**papierformaat:**  
A3

**maateenheid:**  
mm

**schaal:**  
1:50  
tenzij anders vermeld


maten in het werk  
controleren

voor de constructie kan  
geen  
aanspraak worden  
gemaakt  
op deze tekening

alle rechten  
voorbehouden  
volgens DNR



**contact:**

**tekeningnummer:**  
P36-DO-02

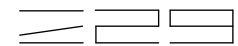

i29 interior architects  
industrieweg 29  
1115 AD Duivendrecht

T 00 31 20 695 61 20  
E info@i29.nl  
W www.i29.nl

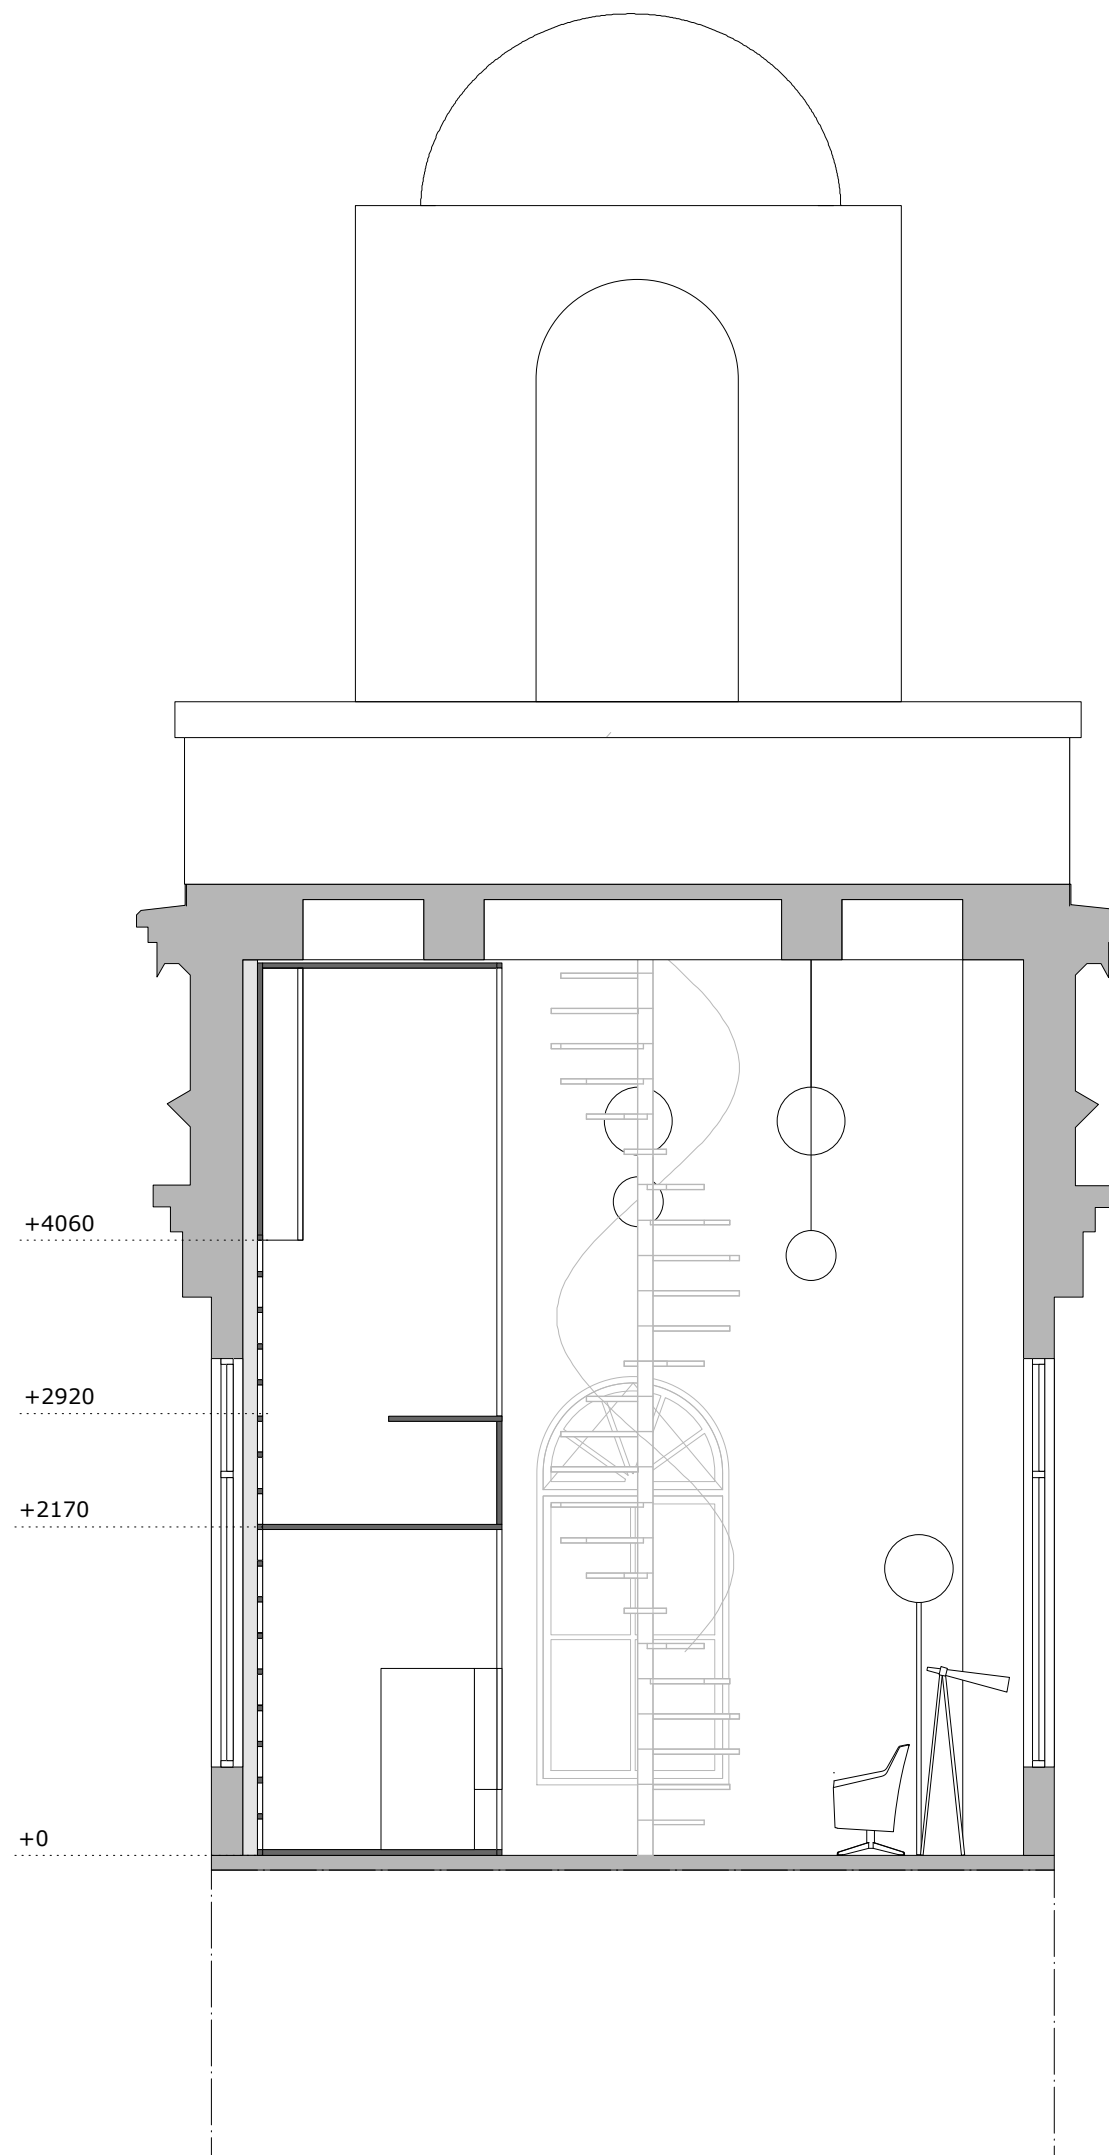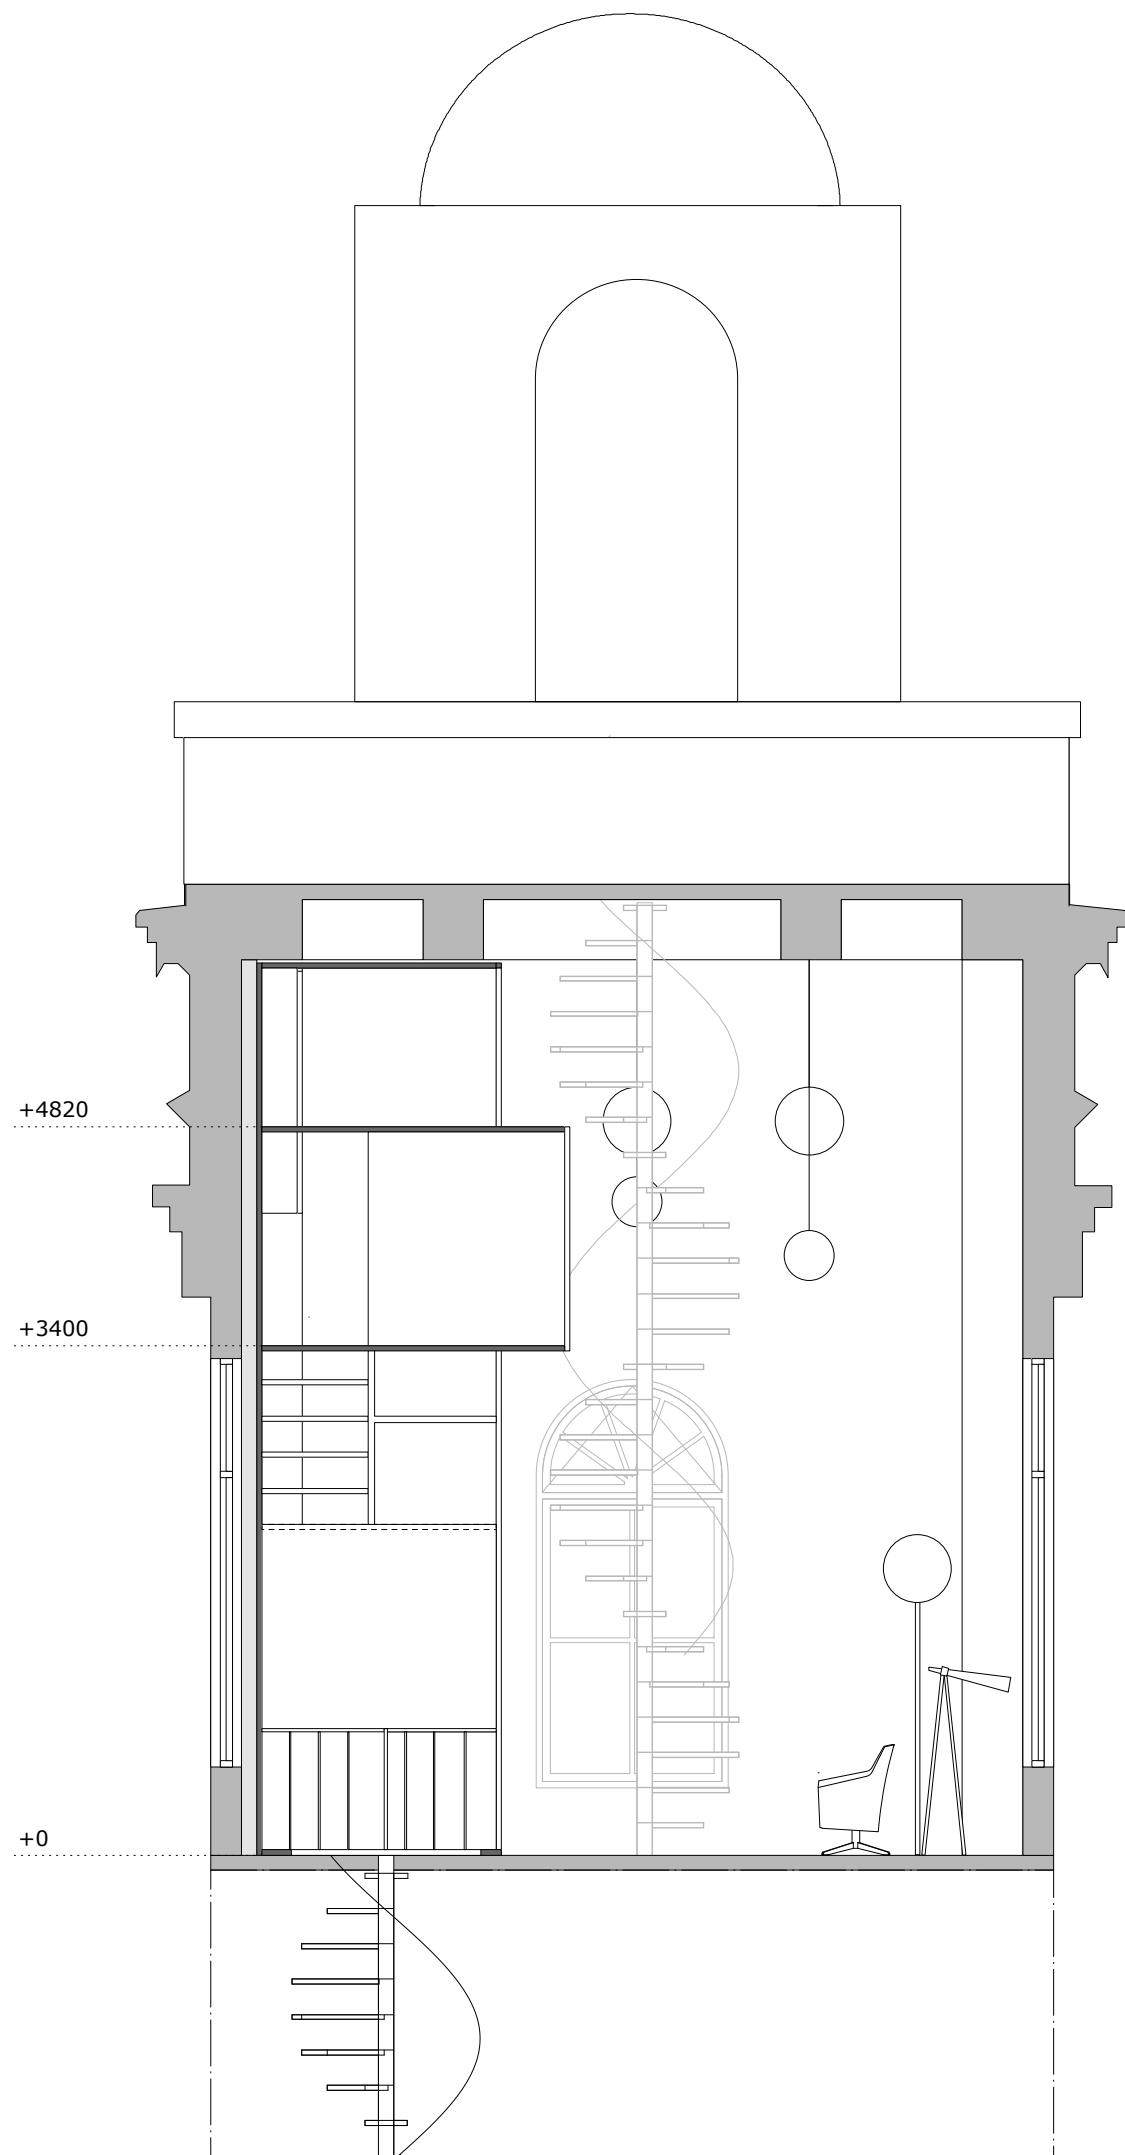

**project:**  
Tower Amsterdam  
Bijenkorf

**onderwerp:**  
details

**klant:**  
de Bijenkorf

**datum:**

**papierformaat:**  
A3

**maateenheid:**  
mm

**schaal:**  
1:50  
tenzij anders vermeld

maten in het werk  
controleren

voor de constructie kan  
geen  
aanspraak worden  
gemaakt  
op deze tekening

alle rechten  
voorbehouden  
volgens DNR

**contact:**

**tekeningnummer:**  
P36-DO-03